


LAS CARACTERÍSTICAS DE LA VIVIENDA Y SUS INSTALACIONES QUEDAN SUJETAS A LAS EXIGENCIAS DE LAS NORMATIVAS VIGENTES, ASÍ COMO EN LAS SOLUCIONES TÉCNICAS DETERMINADAS POR LA DIRECCIÓN FACULTATIVA. PLANO DEL PROYECTO EJECUTIVO, SUJETO A MODIFICACIONES EN LA OBRA Y A CRITERIO DE LA DIRECCIÓN FACULTATIVA. LAS SUPERFICIES DEFINITIVAS, SERÁN LAS RESULTANTES DE LA EJECUCIÓN DE LA OBRA.

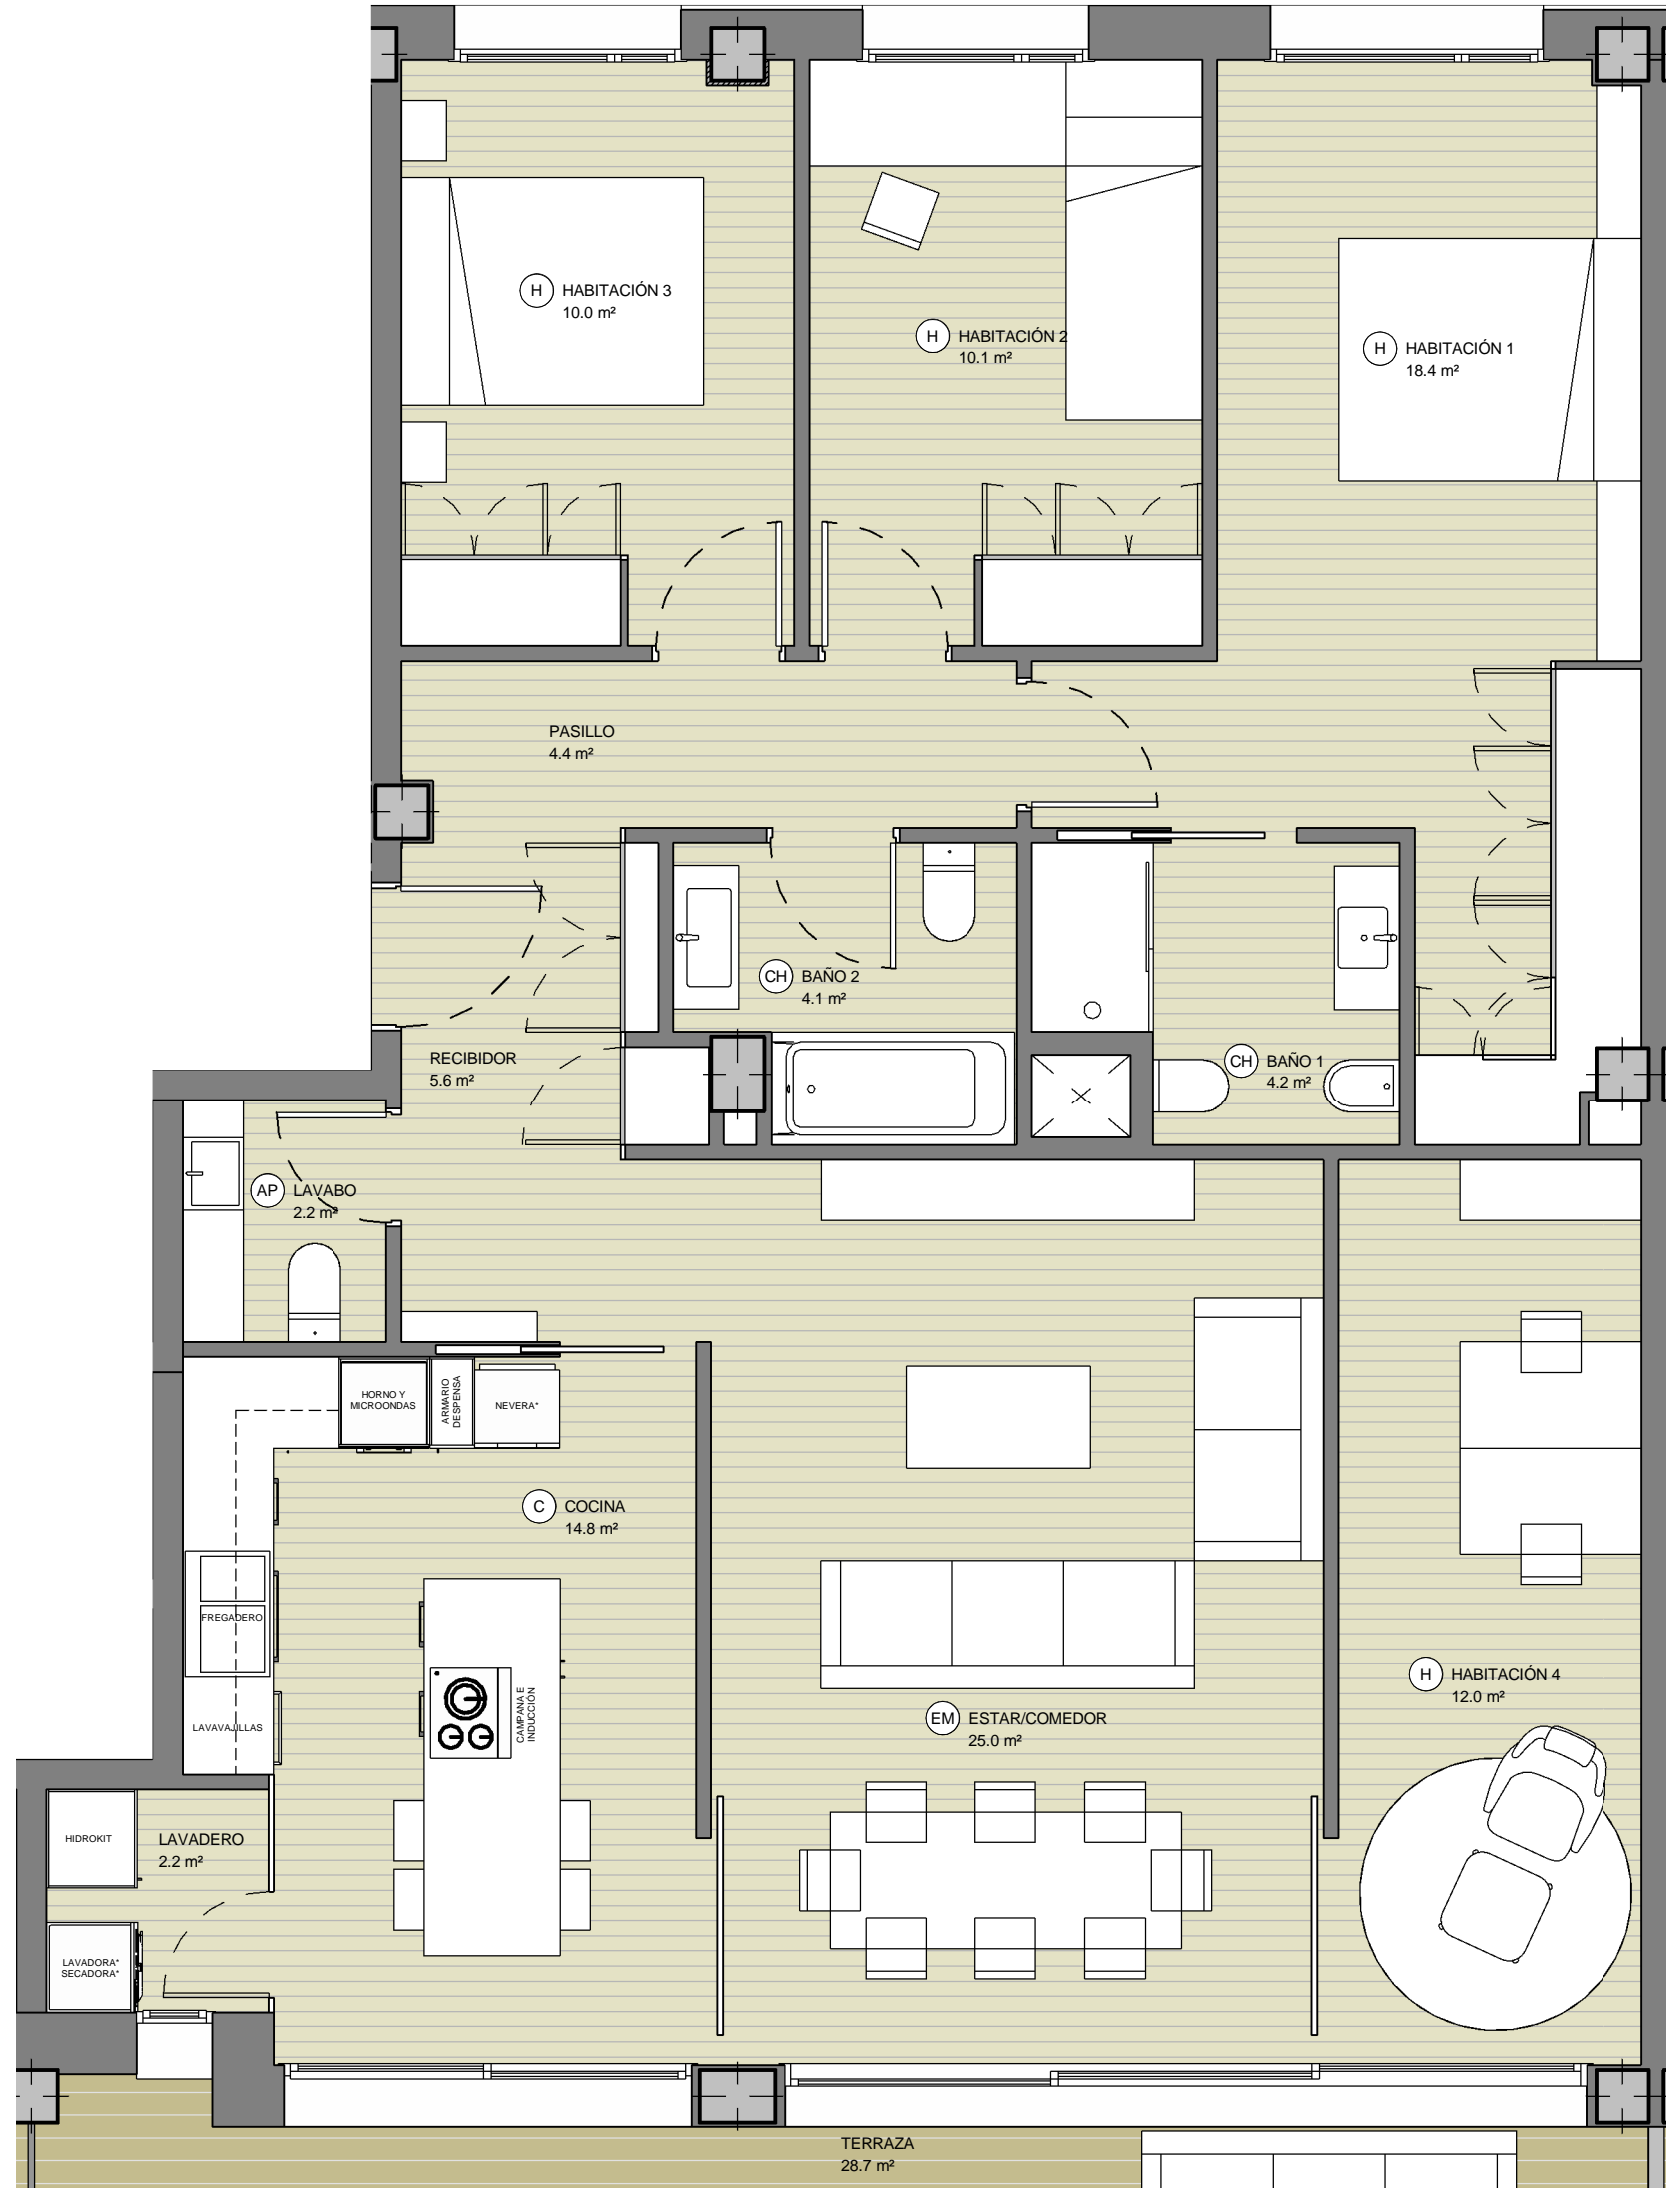


### 2º 2ª ESCALERA B

CÓD.	NOMBRE	SUP. ÚTILES
CH	BAÑO 1	4.2 m <sup>2</sup>
CH	BAÑO 2	4.1 m <sup>2</sup>
AP	LAVABO	2.2 m <sup>2</sup>
C	COCINA	14.8 m <sup>2</sup>
EM	ESTAR/COMEDOR	25.0 m <sup>2</sup>
H	HABITACIÓN 4	12.0 m <sup>2</sup>
H	HABITACIÓN 1	18.4 m <sup>2</sup>
H	HABITACIÓN 2	10.1 m <sup>2</sup>
H	HABITACIÓN 3	10.0 m <sup>2</sup>
	PASILLO	4.4 m <sup>2</sup>
	RECIBIDOR	5.6 m <sup>2</sup>
	LAVADERO	2.2 m <sup>2</sup>
TOTAL ÚTIL INTERIOR		112.9 m <sup>2</sup>

TERRAZA	28.7 m <sup>2</sup>
---------	---------------------

SUP. TOTAL CONSTRUIDA	145.0 m <sup>2</sup>
(Incluye el 50% de terrazas cubiertas)	

\* ELECTRODOMÉSTICOS NO INCLUIDOS

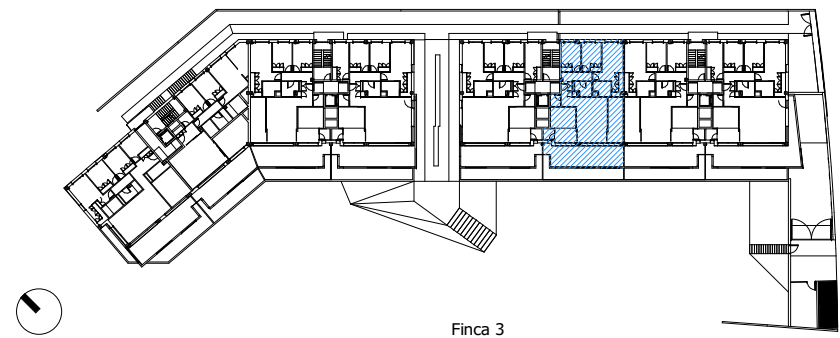

Finca 3

escala: A3 1/50 0 1 2