


LAS CARACTERÍSTICAS DE LA VIVIENDA Y SUS INSTALACIONES QUEDAN SUJETAS A LAS EXIGENCIAS DE LAS NORMATIVAS VIGENTES, ASÍ COMO EN LAS SOLUCIONES TÉCNICAS DETERMINADAS POR LA DIRECCIÓN FACULTATIVA. PLANO DEL PROYECTO EJECUTIVO, SUJETO A MODIFICACIONES EN LA OBRA Y A CRITERIO DE LA DIRECCIÓN FACULTATIVA. LAS SUPERFICIES DEFINITIVAS, SERÁN LAS RESULTANTES DE LA EJECUCIÓN DE LA OBRA.

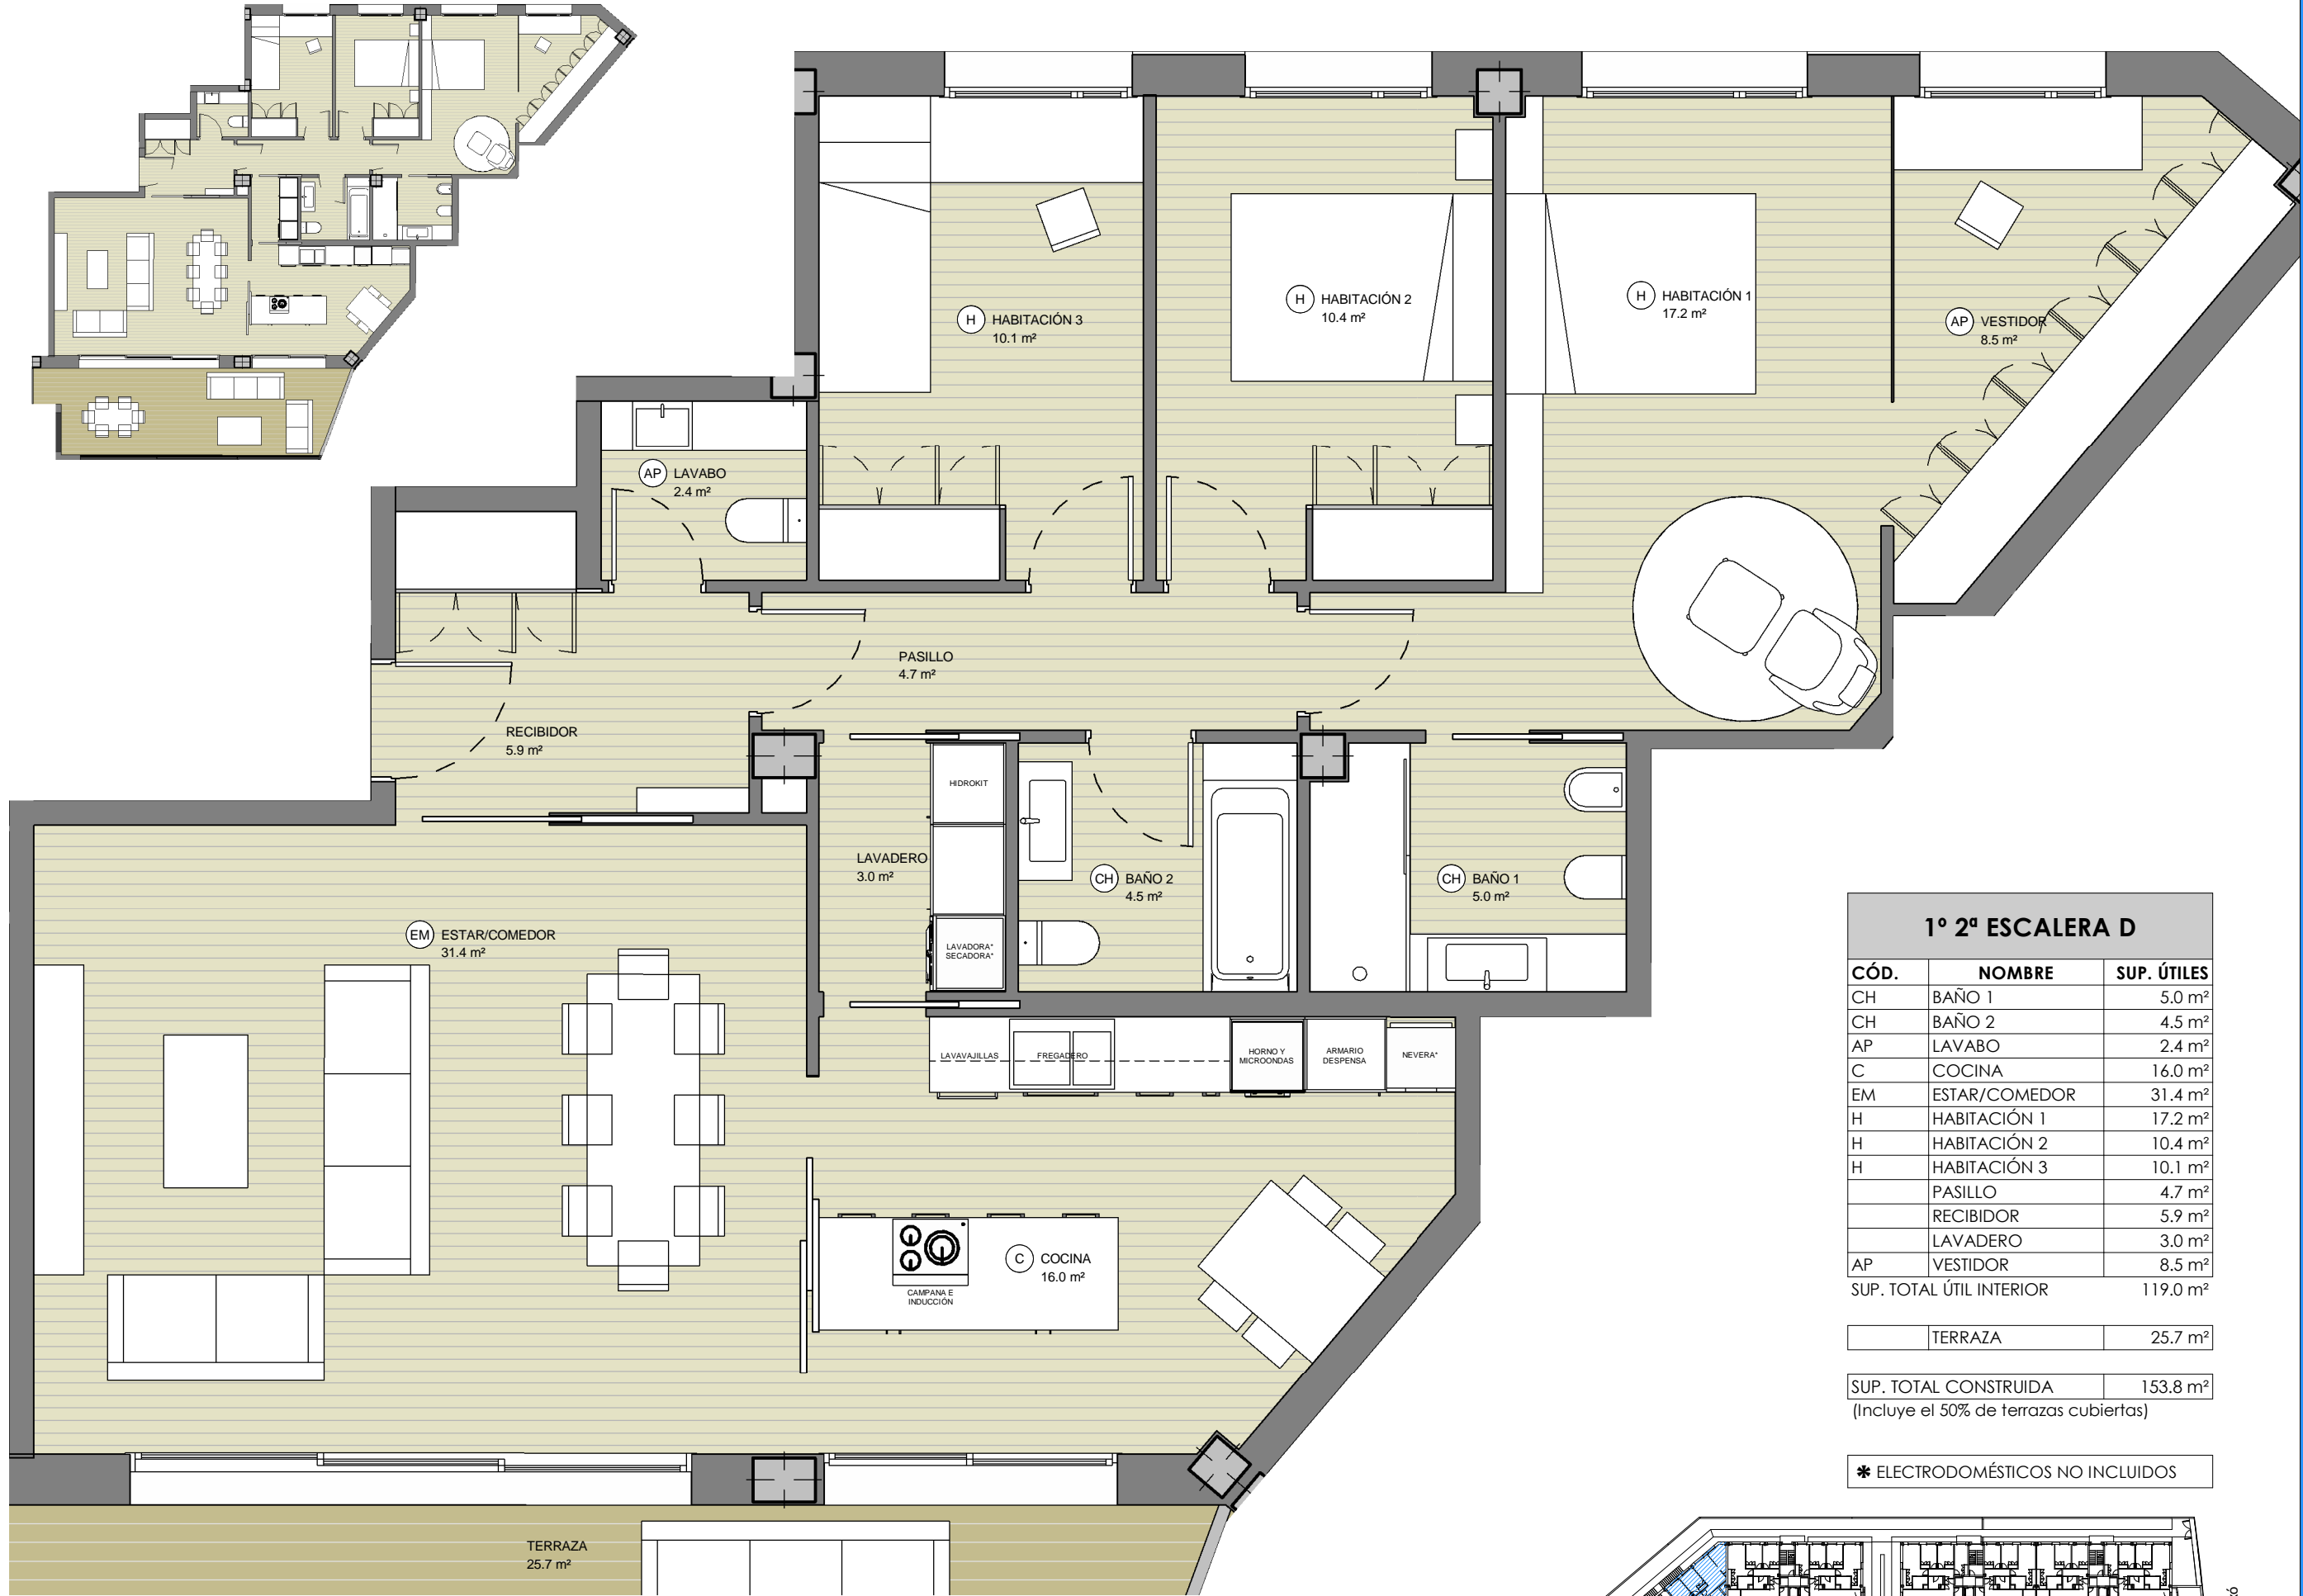


1º 2ª ESCALERA D		
CÓD.	NOMBRE	SUP. ÚTILES
CH	BAÑO 1	5.0 m ²
CH	BAÑO 2	4.5 m ²
AP	LAVABO	2.4 m ²
C	COCINA	16.0 m ²
EM	ESTAR/COMEDOR	31.4 m ²
H	HABITACIÓN 1	17.2 m ²
H	HABITACIÓN 2	10.4 m ²
H	HABITACIÓN 3	10.1 m ²
	PASILLO	4.7 m ²
	RECIBIDOR	5.9 m ²
	LAVADERO	3.0 m ²
AP	VESTIDOR	8.5 m ²
SUP. TOTAL ÚTIL INTERIOR		119.0 m ²

TERRAZA	25.7 m ²
---------	---------------------

SUP. TOTAL CONSTRUIDA	153.8 m ²
(Incluye el 50% de terrazas cubiertas)	

* ELECTRODOMÉSTICOS NO INCLUIDOS

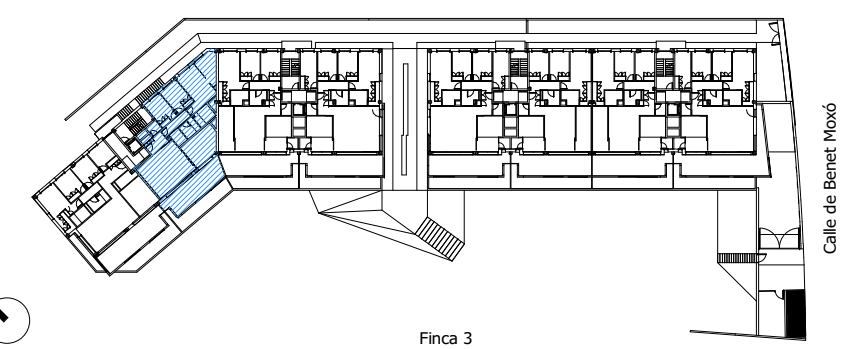

Finca 3

escala: A3 1/50 0 1 2

ESCALERA "D" 1º 2ª

Carrer Benet Moxó, 8 - 08195 - SANT CUGAT DEL VALLES

EDIFICIO PLURIFAMILIAR DE 40 VIVENDAS Y APARCAMIENTO

soriguè

Calle de Benet Moxó