
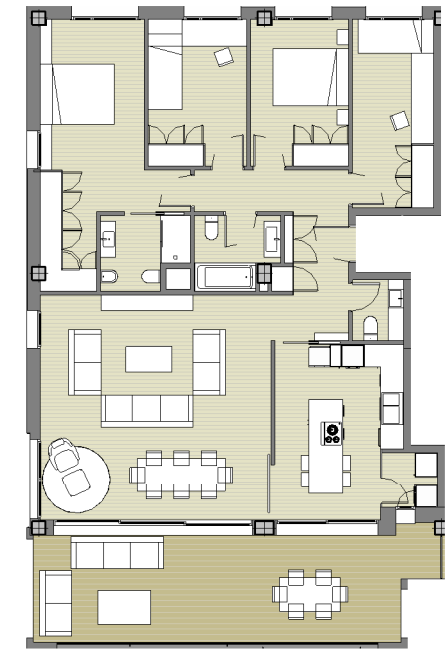


LAS CARACTERÍSTICAS DE LA VIVIENDA Y SUS INSTALACIONES QUEDAN SUJETAS A LAS EXIGENCIAS DE LAS NORMATIVAS VIGENTES, ASÍ COMO EN LAS SOLUCIONES TÉCNICAS DETERMINADAS POR LA DIRECCIÓN FACULTATIVA. PLANO DEL PROYECTO EJECUTIVO, SUJETO A MODIFICACIONES EN LA OBRA Y A CRITERIO DE LA DIRECCIÓN FACULTATIVA. LAS SUPERFICIES DEFINITIVAS, SERÁN LAS RESULTANTES DE LA EJECUCIÓN DE LA OBRA.

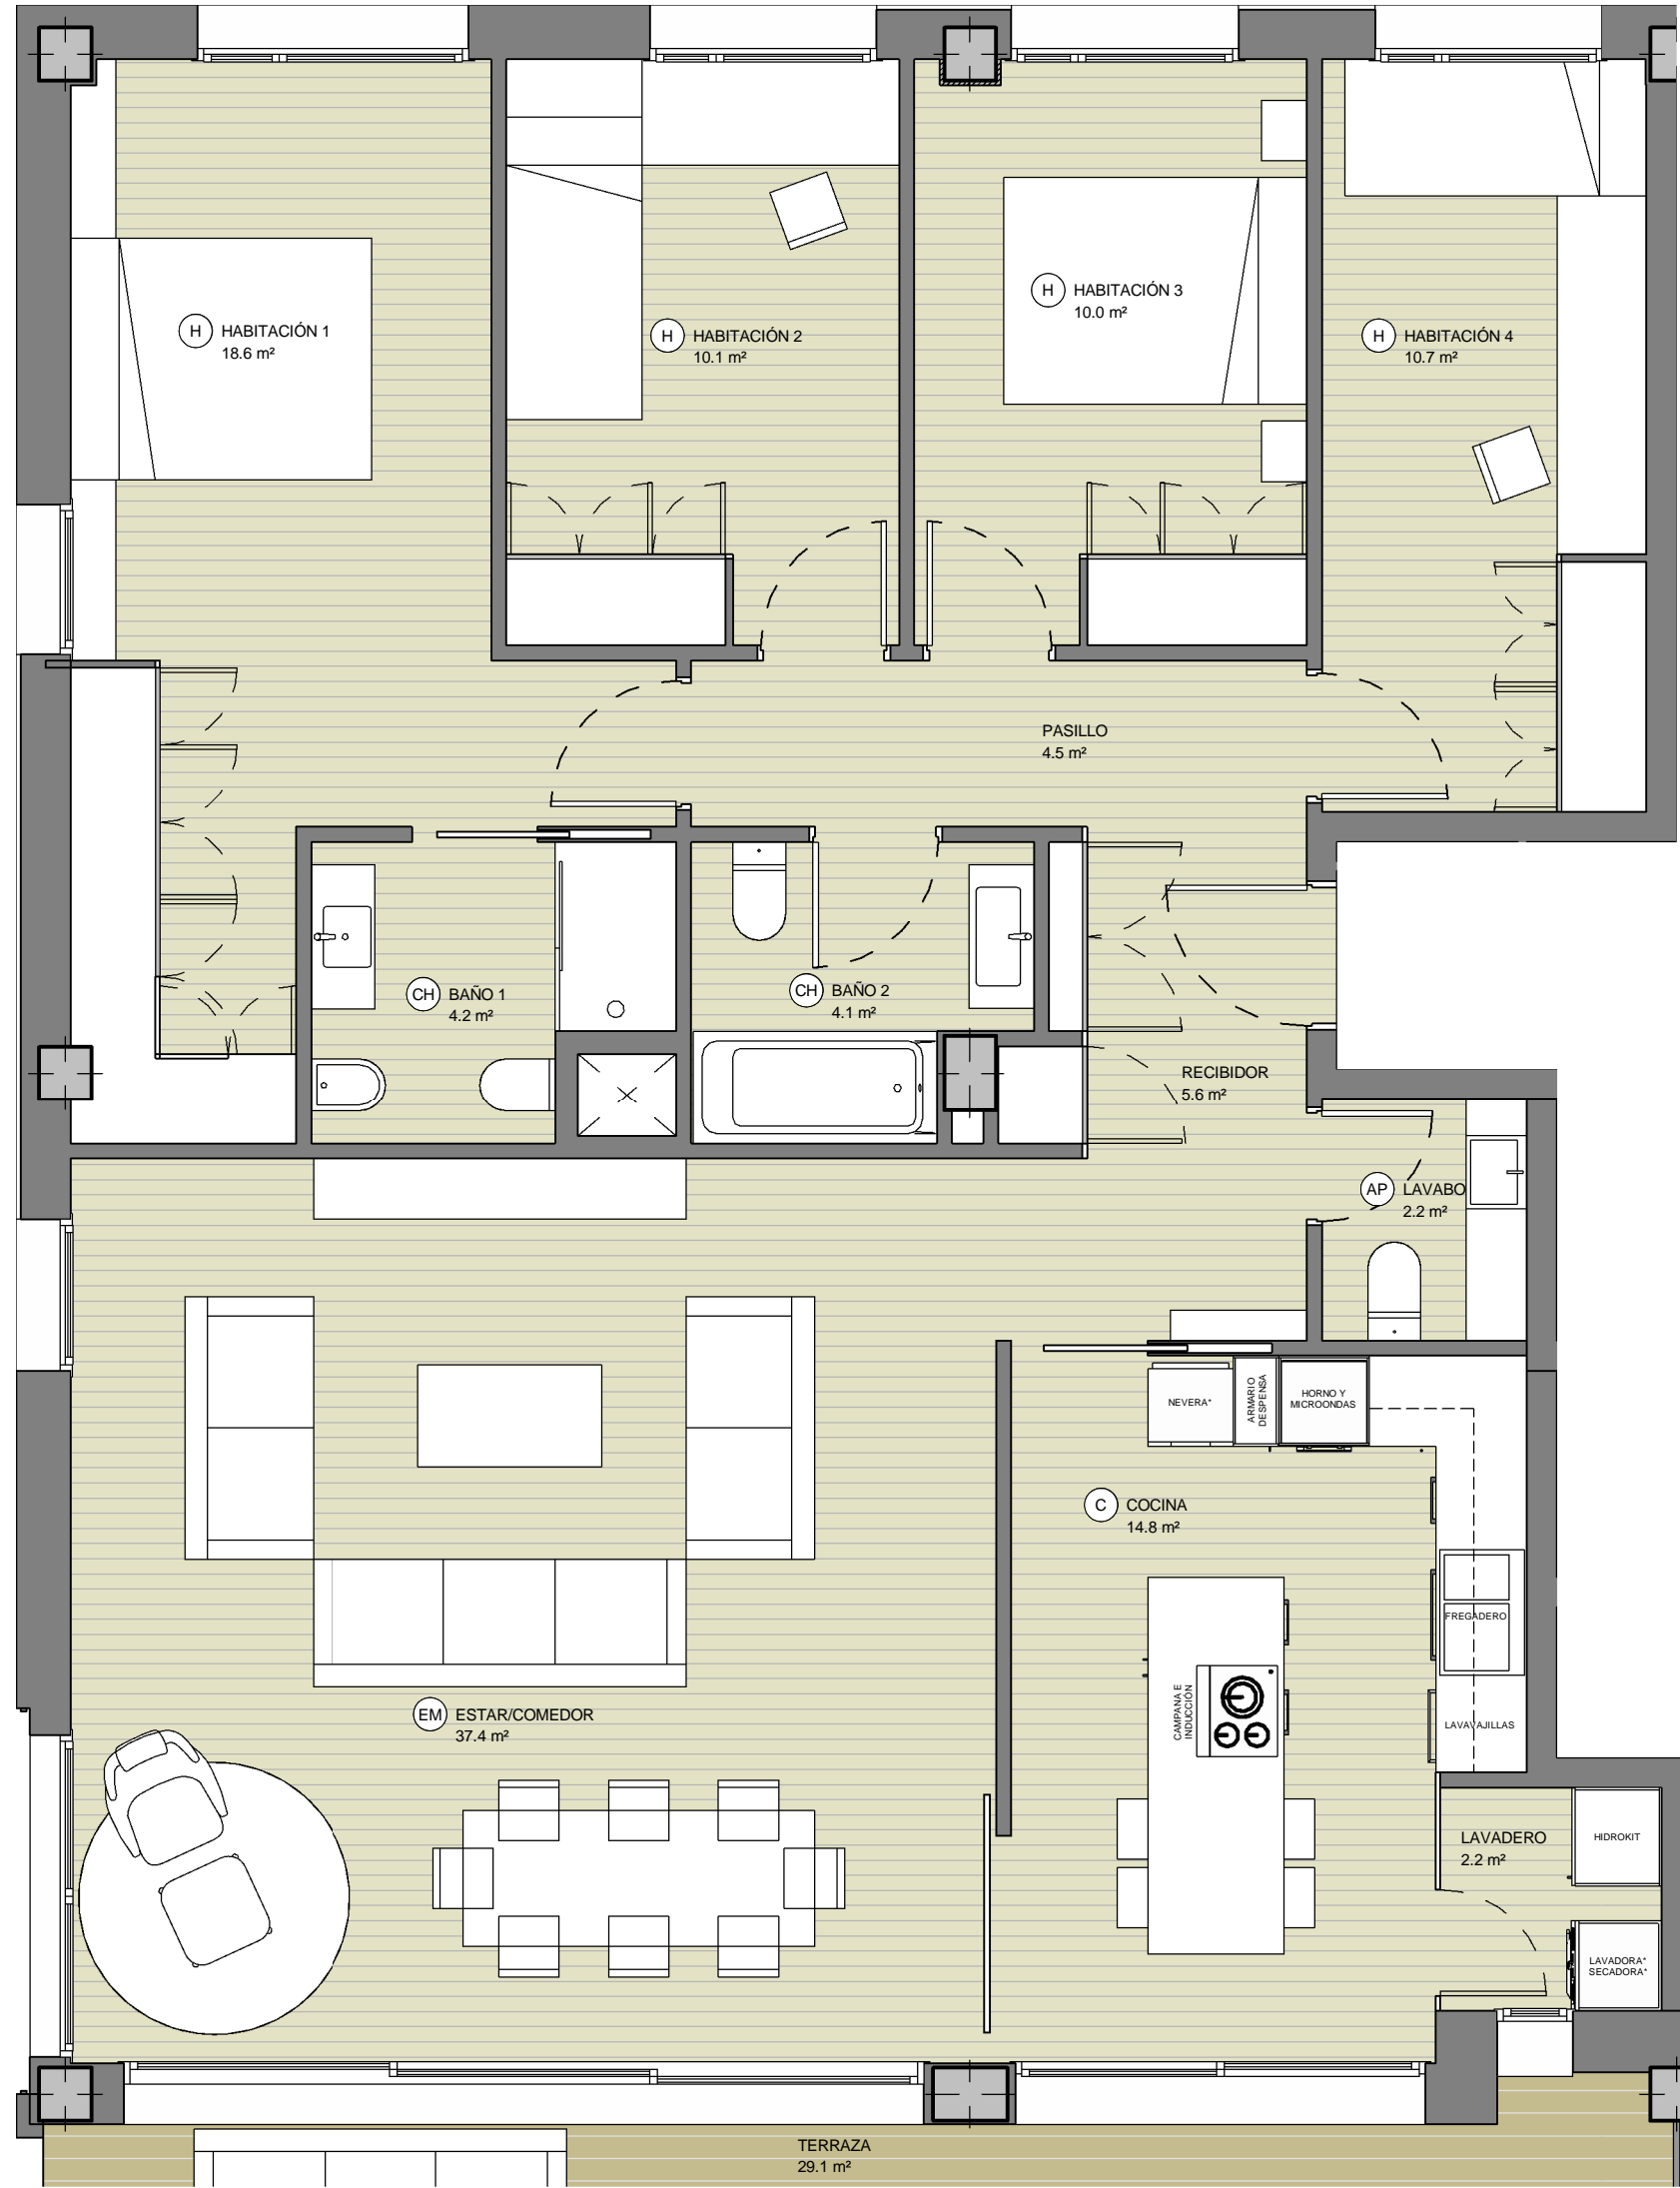


3º 1ª ESCALERA B

CÓD.	NOMBRE	SUP. ÚTILES
CH	BAÑO 1	4.2 m ²
CH	BAÑO 2	4.1 m ²
AP	LAVABO	2.2 m ²
C	COCINA	14.8 m ²
EM	ESTAR/COMEDOR	37.4 m ²
H	HABITACIÓN 1	18.6 m ²
H	HABITACIÓN 2	10.1 m ²
H	HABITACIÓN 3	10.0 m ²
H	HABITACIÓN 4	10.7 m ²
	PASILLO	4.5 m ²
	RECIBIDOR	5.6 m ²
	LAVADERO	2.2 m ²
TOTAL ÚTIL INTERIOR		124.4 m ²

TERRAZA	29.1 m ²
---------	---------------------

SUP. TOTAL CONSTRUIDA	161.1 m ²
(Incluye el 50% de terrazas cubiertas)	

* ELECTRODOMÉSTICOS NO INCLUIDOS

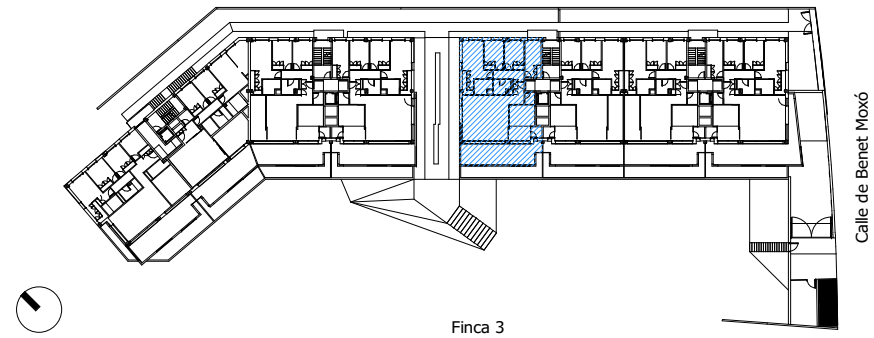

escala: A3 1/50 0 1 2