


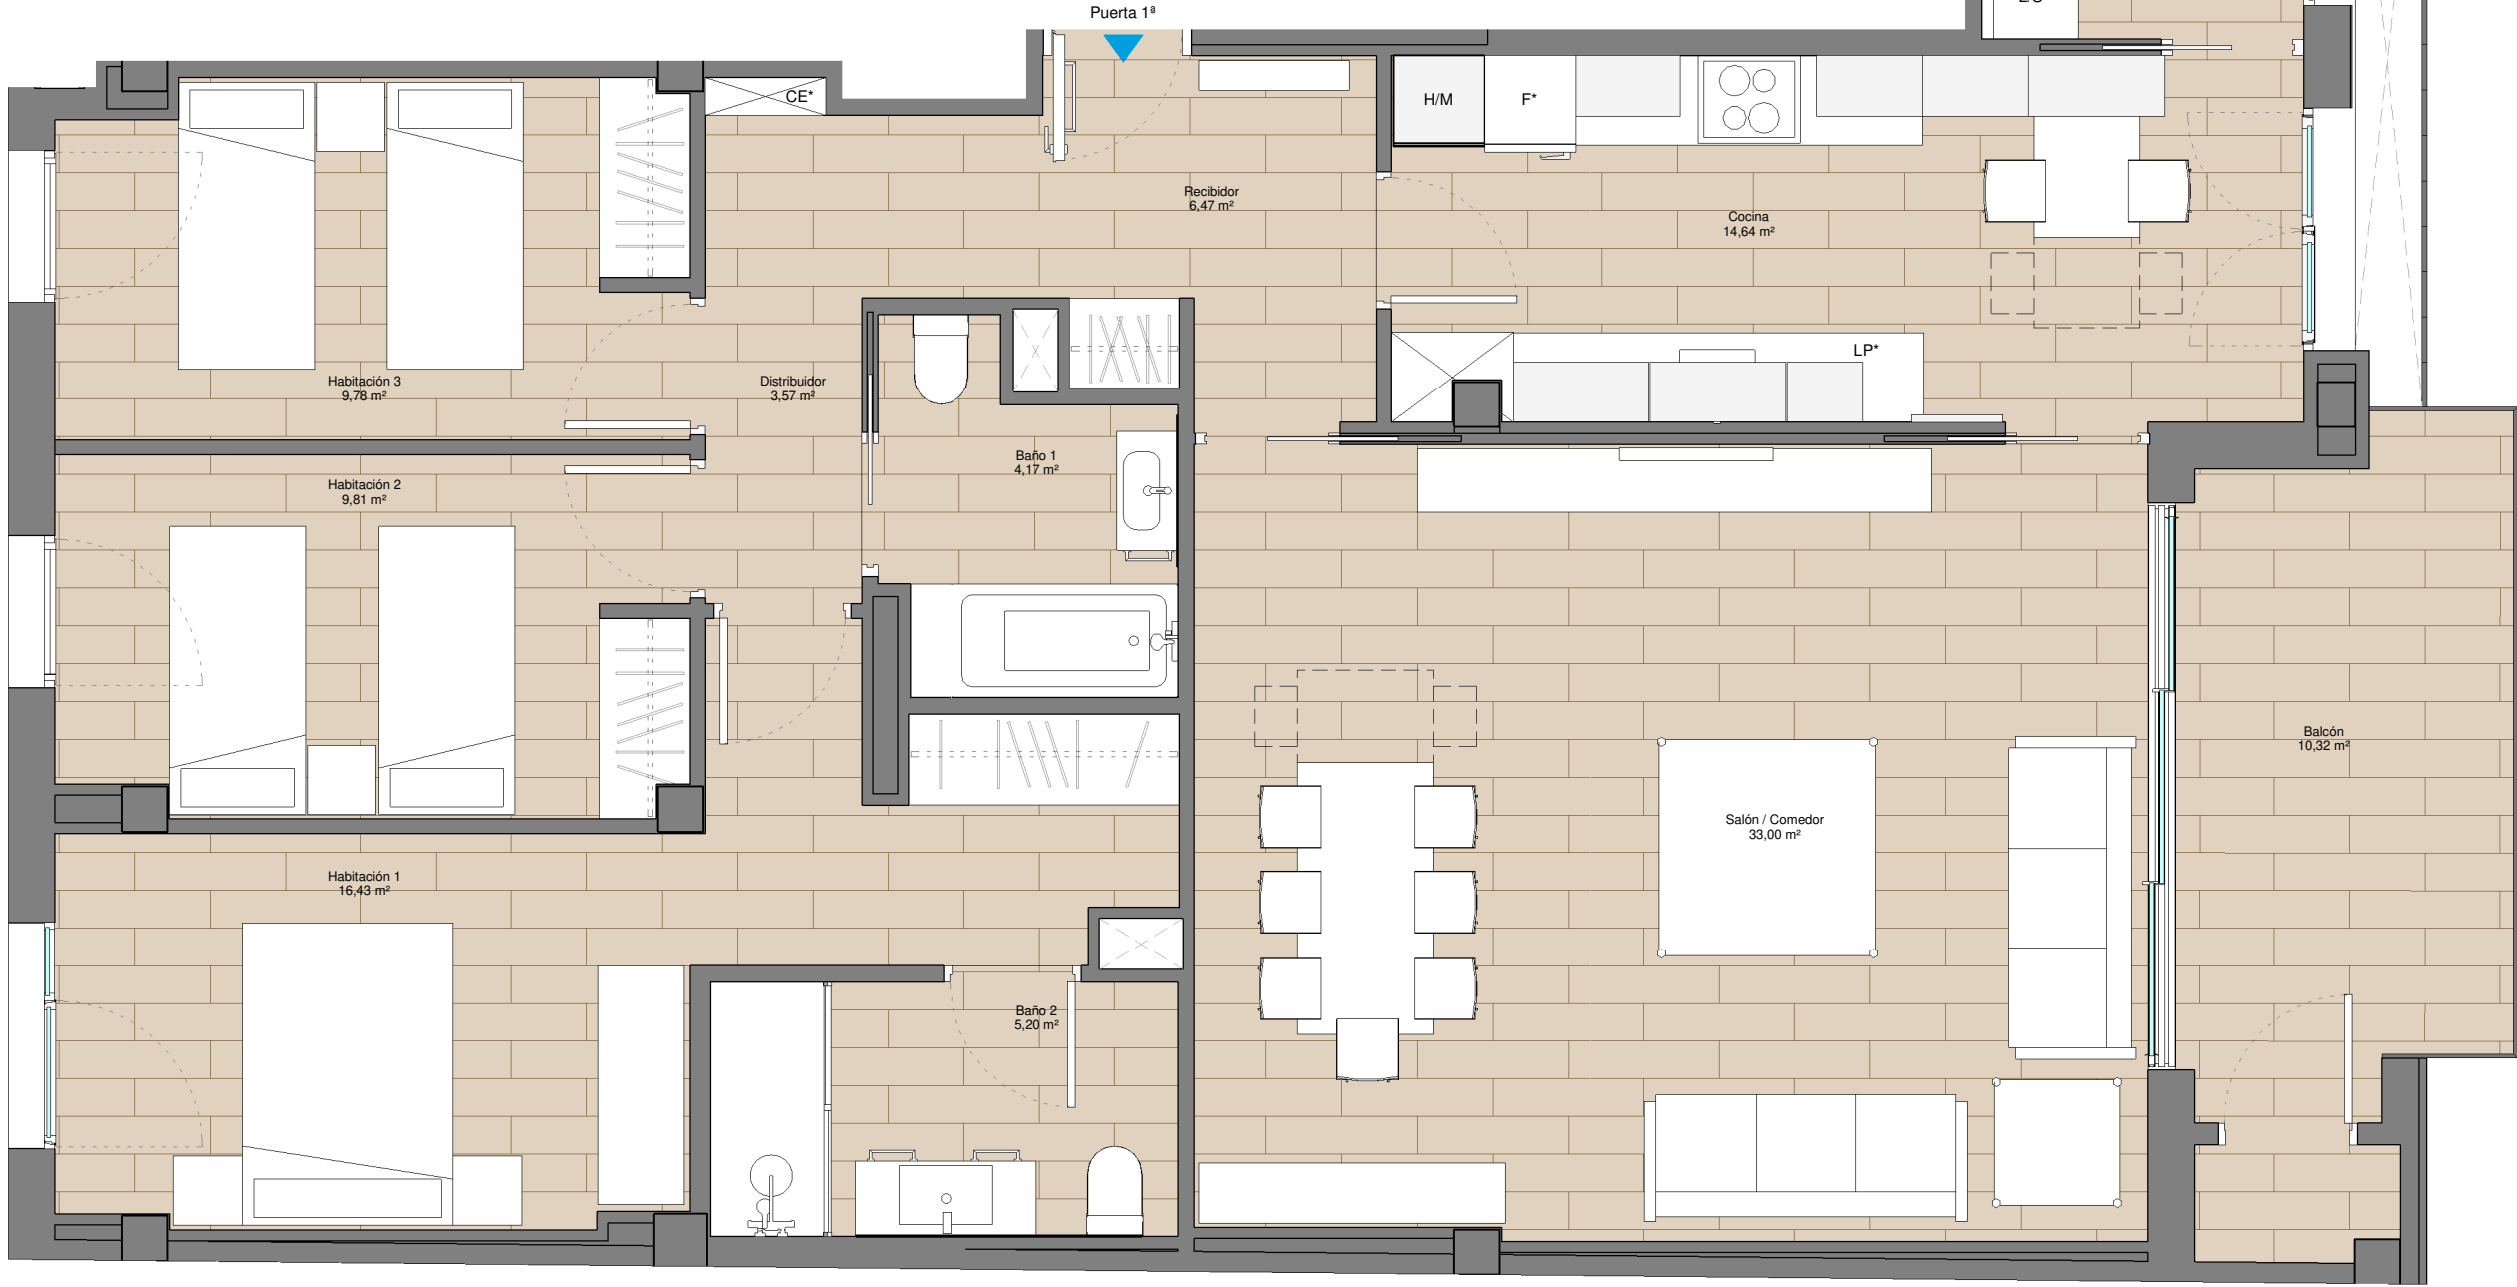


Superficie Útil Interior ESC.2A - 3º1ª	
Zona	Superficie
Baño 1	4.17 m²
Baño 2	5.20 m²
Cocina	14.64 m²
Distribuidor	3.57 m²
Habitación 1	16.43 m²
Habitación 2	9.81 m²
Habitación 3	9.78 m²
Lavadero	3.79 m²
Recibidor	6.47 m²
Salón / Comedor	33.00 m²
Superficie TOTAL	106.86 m²

* Electrodomésticos no incluidos

CE* Cuadro Eléctrico

Superficie Útil Exterior ESC.2A - 3º1ª	
Zona	Superficie
Balcón	10.32 m²
Superficie TOTAL	10.32 m²

Superficie Construida Interior ESC.2A - 3º1ª	
Zona	Superficie
Piso 3º1ª - ESC.2A	123.05 m²
Superficie TOTAL	123.05 m²

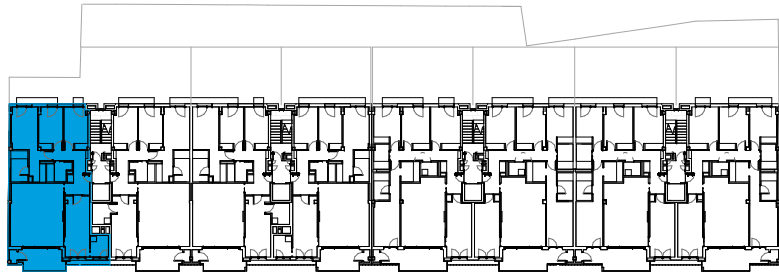

PLANTA TERCERA

