


Superficie Útil Interior ESC.3A - 1º2ª	
Zona	Superficie
Baño 1	4.26 m ²
Baño 2	3.80 m ²
Cocina	14.13 m ²
Distribuidor	5.85 m ²
Habitación 1	19.47 m ²
Habitación 2	9.81 m ²
Habitación 3	11.68 m ²
Habitación 4	11.76 m ²
Lavadero	2.30 m ²
Recibidor	6.38 m ²
Salón / Comedor	29.33 m ²
Superficie TOTAL	118.77 m ²

* Electrodomésticos no incluidos

CE* Cuadro Eléctrico

Superficie Útil Exterior ESC.3A - 1º2ª	
Zona	Superficie
Balcón 1	13.14 m ²
Balcón 2	0.75 m ²
Terraza	55.31 m ²
Superficie TOTAL	69.19 m ²

Superficie Construida Interior ESC.3A - 1º2ª	
Zona	Superficie
Piso 1º2ª - ESC.3A	134.72 m ²
Superficie TOTAL	134.72 m ²

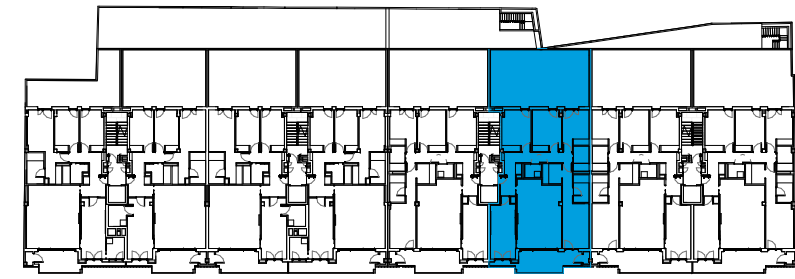

PLANTA PRIMERA

Carrer Riu Güell




Escalera 3A. Piso 1º2ª



1 : 75

ESCALA GRÁFICA: ESCALA A3 : 1/75

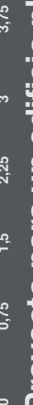

Proyecto para un edificio plurifamiliar entre medianeras de 32 viviendas
 y tres locales en la calle Riu Güell de Girona

Superficie Útil Interior ESC.3A - 1º2ª


Zona	Superficie
Baño 1	4.26 m ²
Baño 2	3.80 m ²
Cocina	14.13 m ²
Distribuidor	5.85 m ²
Habitación 1	19.47 m ²
Habitación 2	9.81 m ²
Habitación 3	11.68 m ²
Habitación 4	11.76 m ²
Lavadero	2.30 m ²
Recibidor	6.38 m ²
Salón / Comedor	29.33 m ²
Superficie TOTAL	118.77 m ²

Superficie Útil Exterior ESC.3A - 1º2ª

Zona	Superficie
Balcón 1	13.14 m ²
Balcón 2	0.75 m ²
Terraza	55.31 m ²
Superficie TOTAL	69.19 m ²

Superficie Construida Interior ESC.3A - 1º2ª

Zona	Superficie
Piso 1º2ª - ESC.3A	134.72 m ²
Superficie TOTAL	134.72 m ²

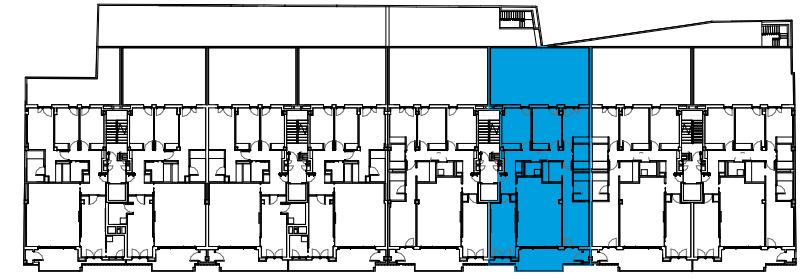


PLANTA PRIMERA

Carrer Riu Güell



* Electrodomésticos no incluidos

CE* Cuadro Eléctrico

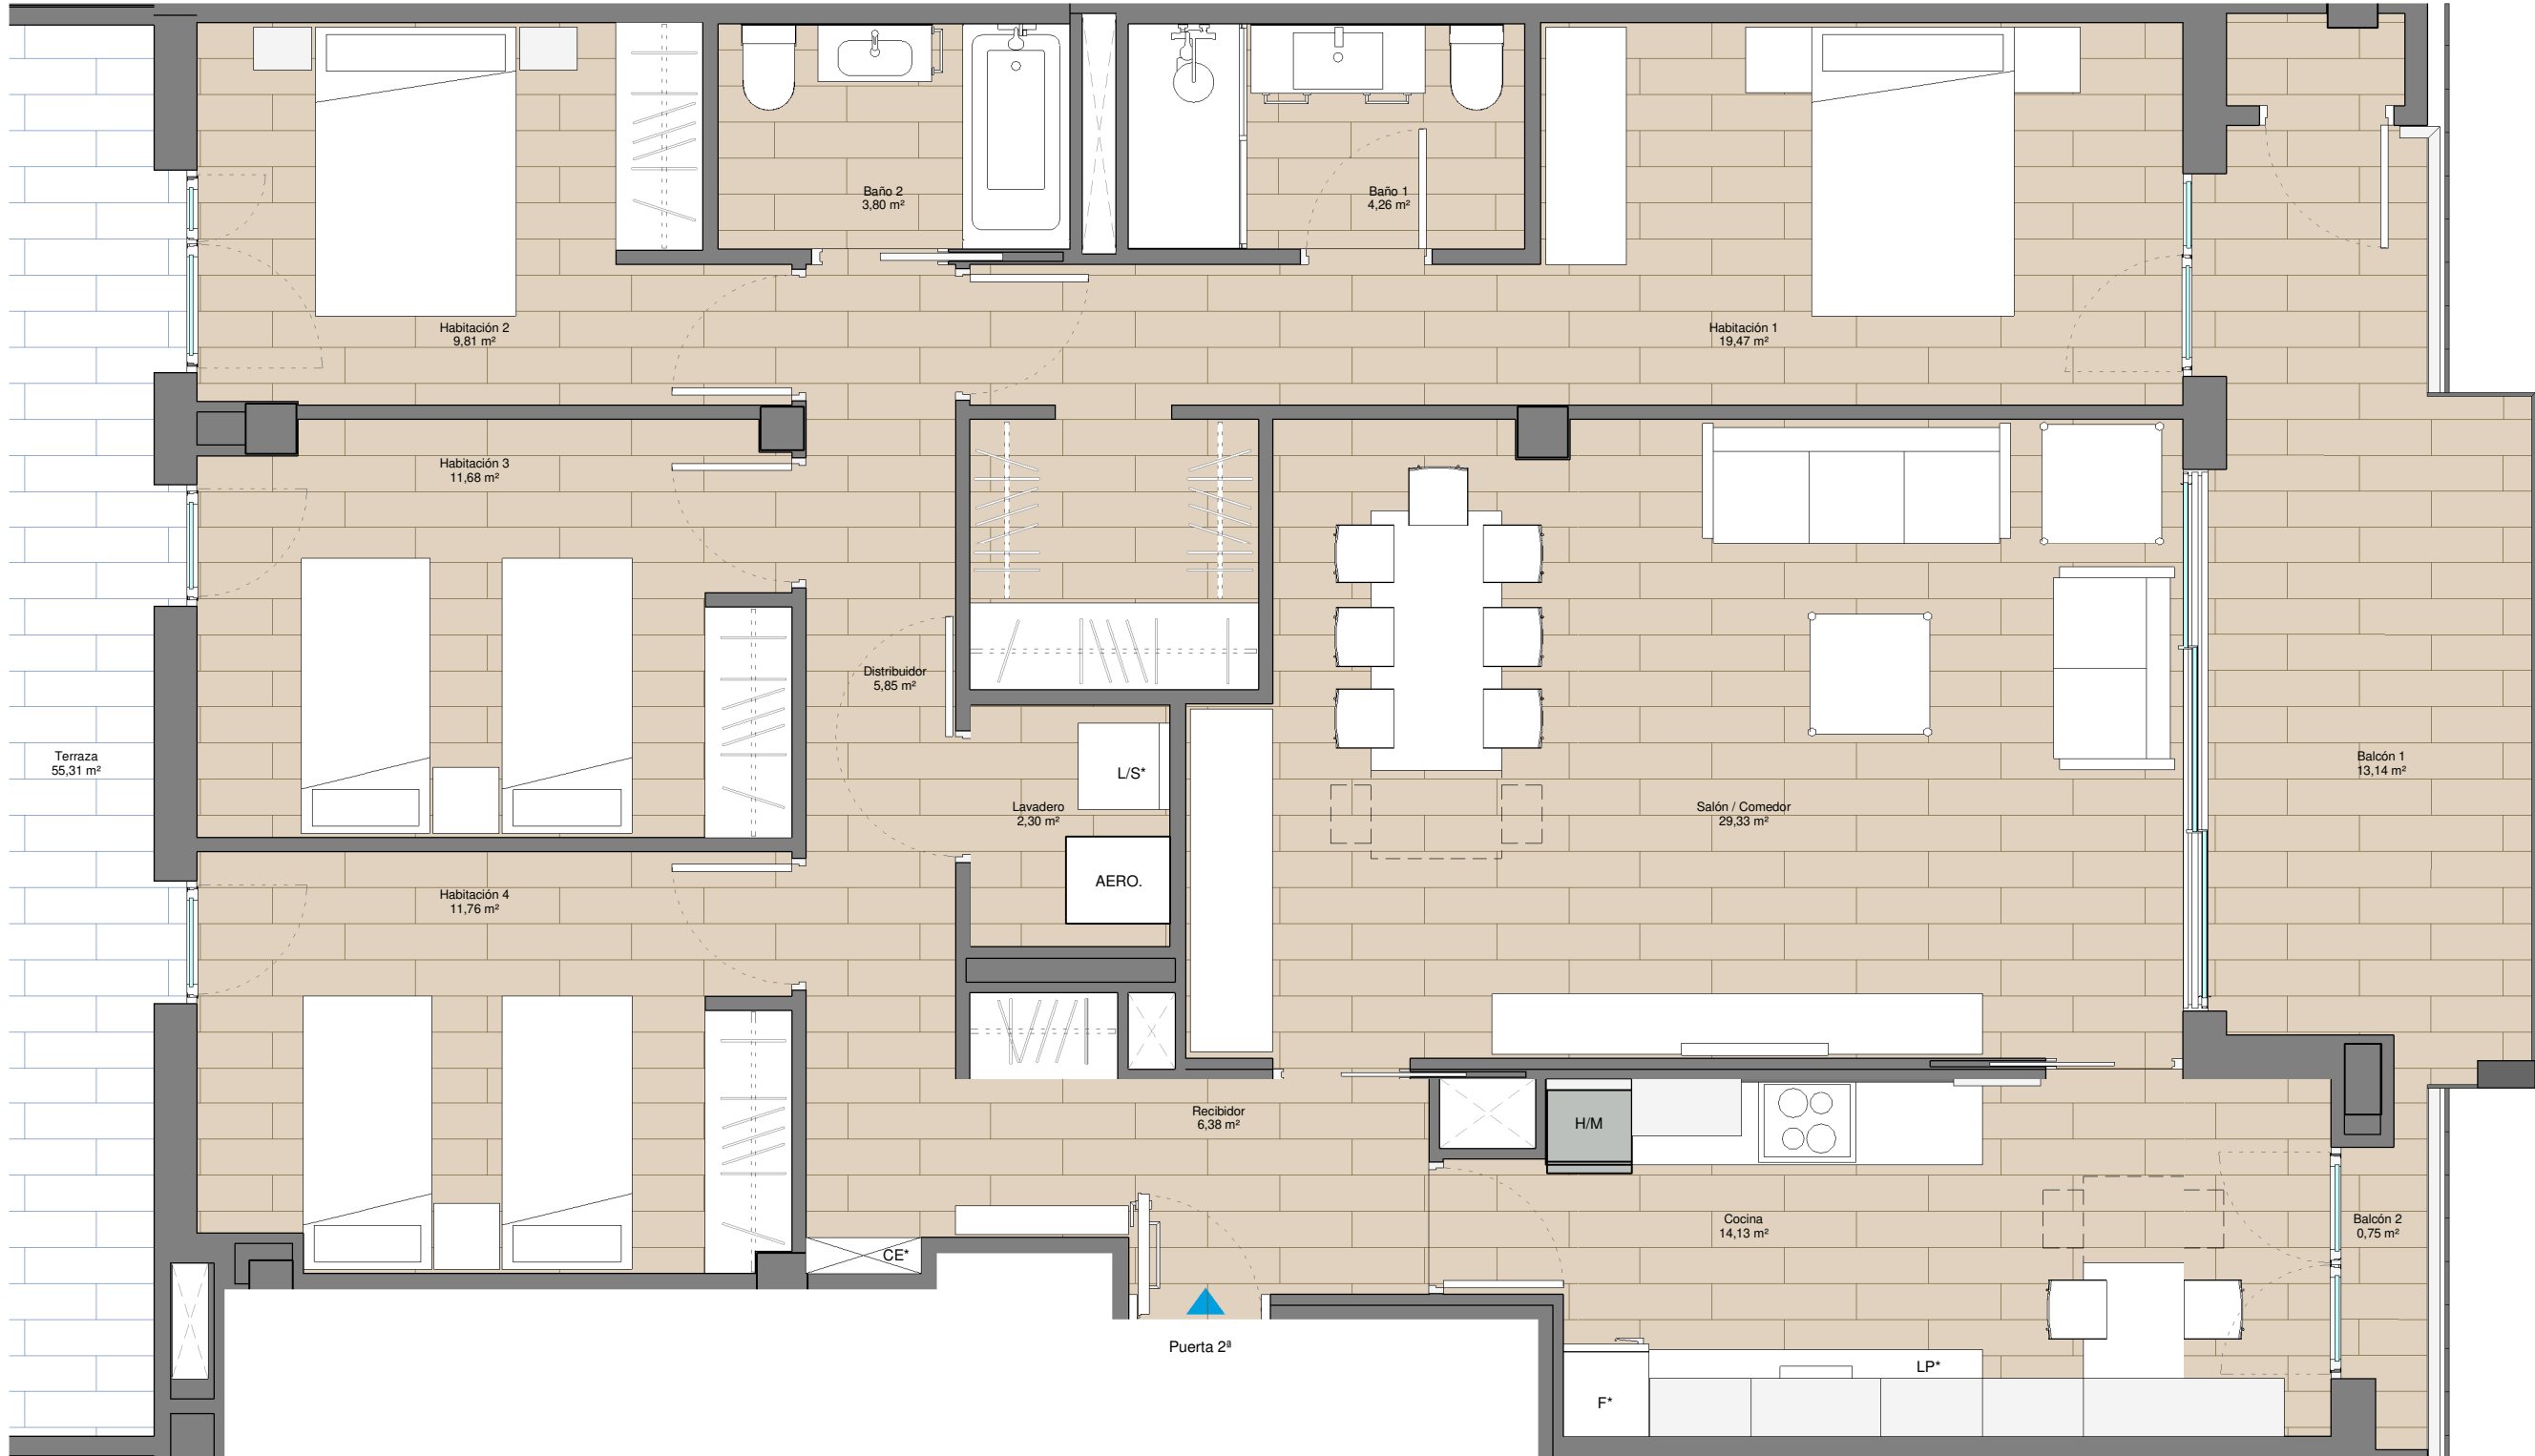

Escalera 3A. Piso 1º2ª.



1 : 50

ESCALA GRÁFICA: ESCALA A3 : 1/50



Proyecto para un edificio plurifamiliar entre medianeras de 32 viviendas y tres locales en la calle Riu Güell de Girona