
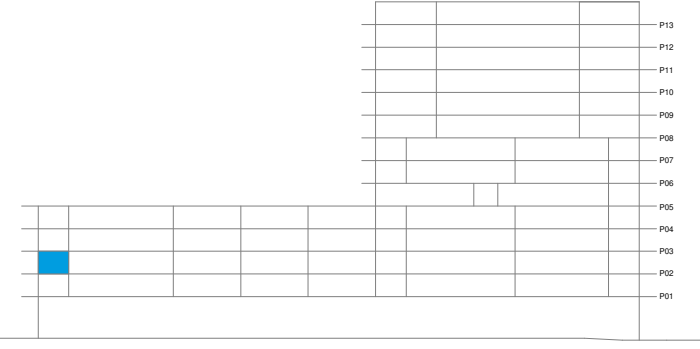
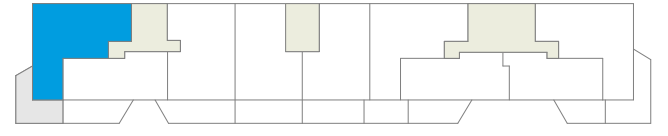


LAS CARACTERÍSTICAS DE LA VIVIENDA Y SUS INSTALACIONES QUEDA SUPEDITADA A LAS EXIGENCIAS DE LAS NORMATIVAS VIGENTES, ASÍ COMO A LAS SOLUCIONES TÉCNICAS DETERMINADAS POR LA DIRECCIÓN FACULTATIVA, PLANO DEL PROYECTO EJECUTIVO, SUJETO A MODIFICACIONES EN LA OBRA Y A CRITERIO DE LA DIRECCIÓN FACULTATIVA. LAS SUPERFICIES DEFINITIVAS, SERÁN LAS RESULTANTES DE LA EJECUCIÓN DE LA OBRA.

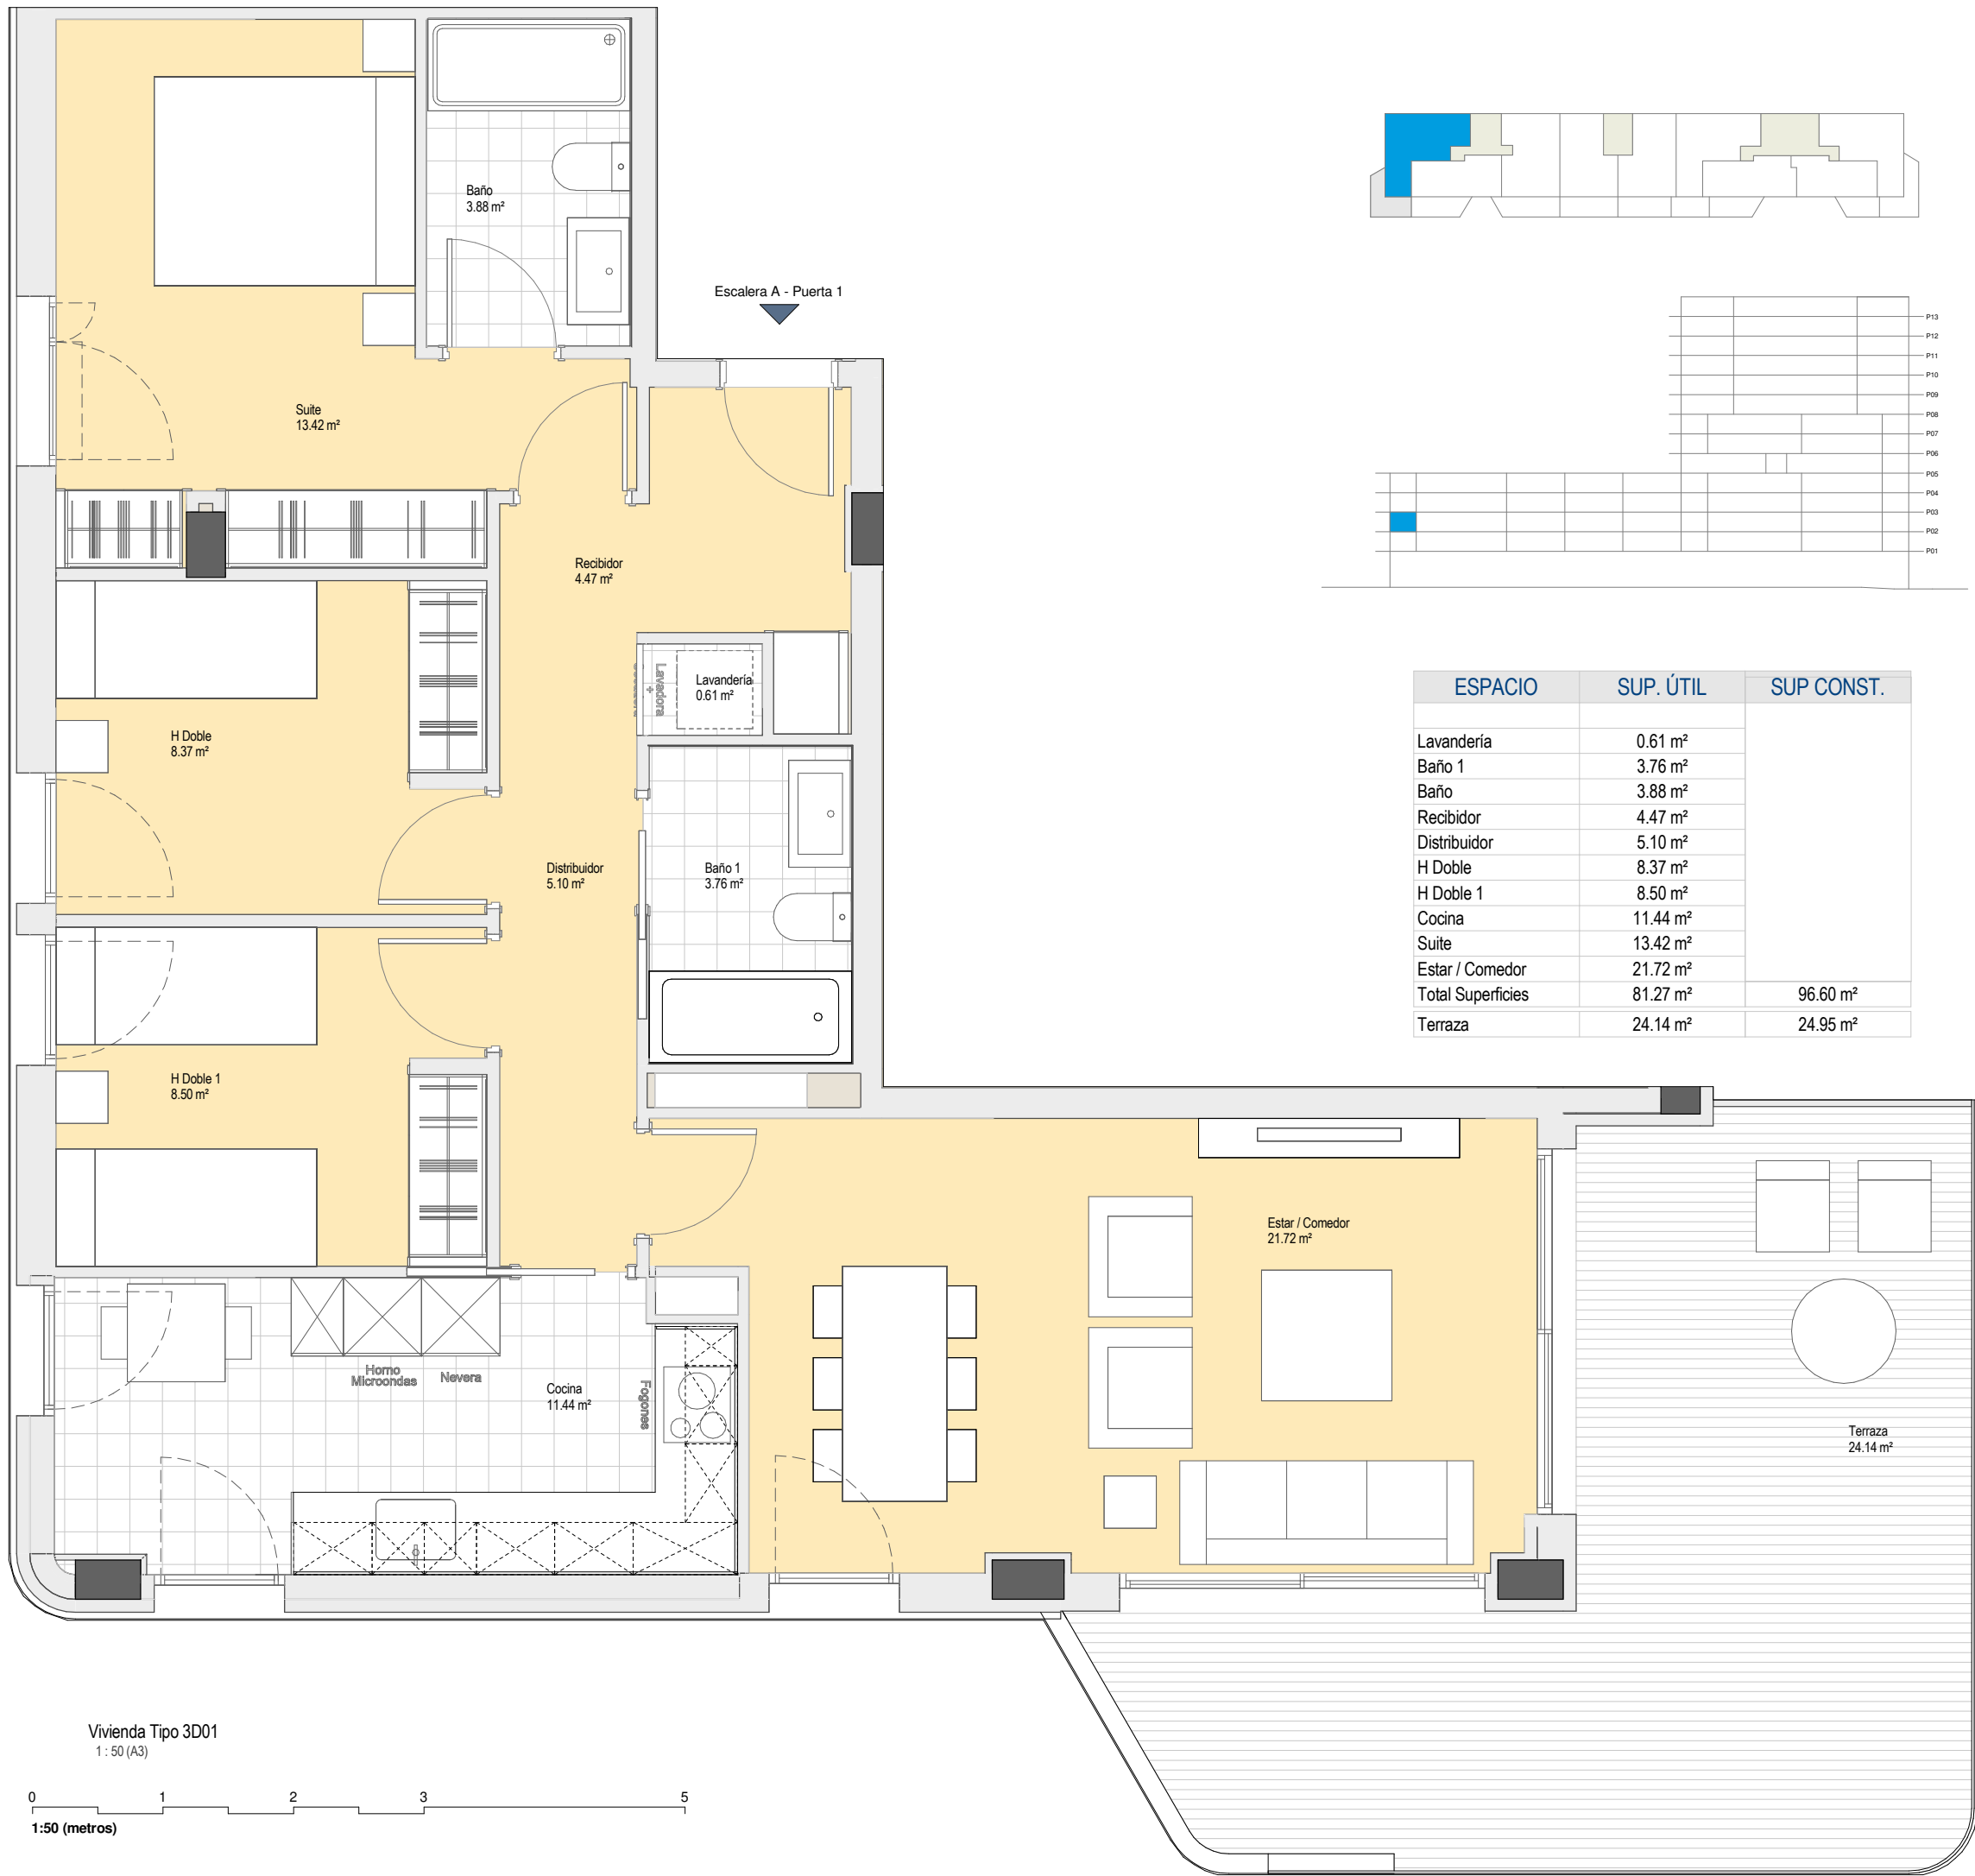

ESPACIO	SUP. ÚTIL	SUP CONST.
Lavandería	0.61 m ²	
Baño 1	3.76 m ²	
Baño	3.88 m ²	
Recibidor	4.47 m ²	
Distribuidor	5.10 m ²	
H Doble	8.37 m ²	
H Doble 1	8.50 m ²	
Cocina	11.44 m ²	
Suite	13.42 m ²	
Estar / Comedor	21.72 m ²	
Total Superficies	81.27 m ²	96.60 m ²
Terraza	24.14 m ²	24.95 m ²