


LAS CARACTERÍSTICAS DE LA VIVIENDA Y SUS INSTALACIONES QUEDA SUPEDITADA A LAS EXIGENCIAS DE LAS NORMATIVAS VIGENTES, ASÍ COMO A LAS SOLUCIONES TÉCNICAS DETERMINADAS POR LA DIRECCIÓN FACULTATIVA, PLANO DEL PROYECTO EJECUTIVO, SUJETO A MODIFICACIONES EN LA OBRA Y A CRITERIO DE LA DIRECCIÓN FACULTATIVA. LAS SUPERFICIES DEFINITIVAS, SERÁN LAS RESULTANTES DE LA EJECUCIÓN DE LA OBRA.

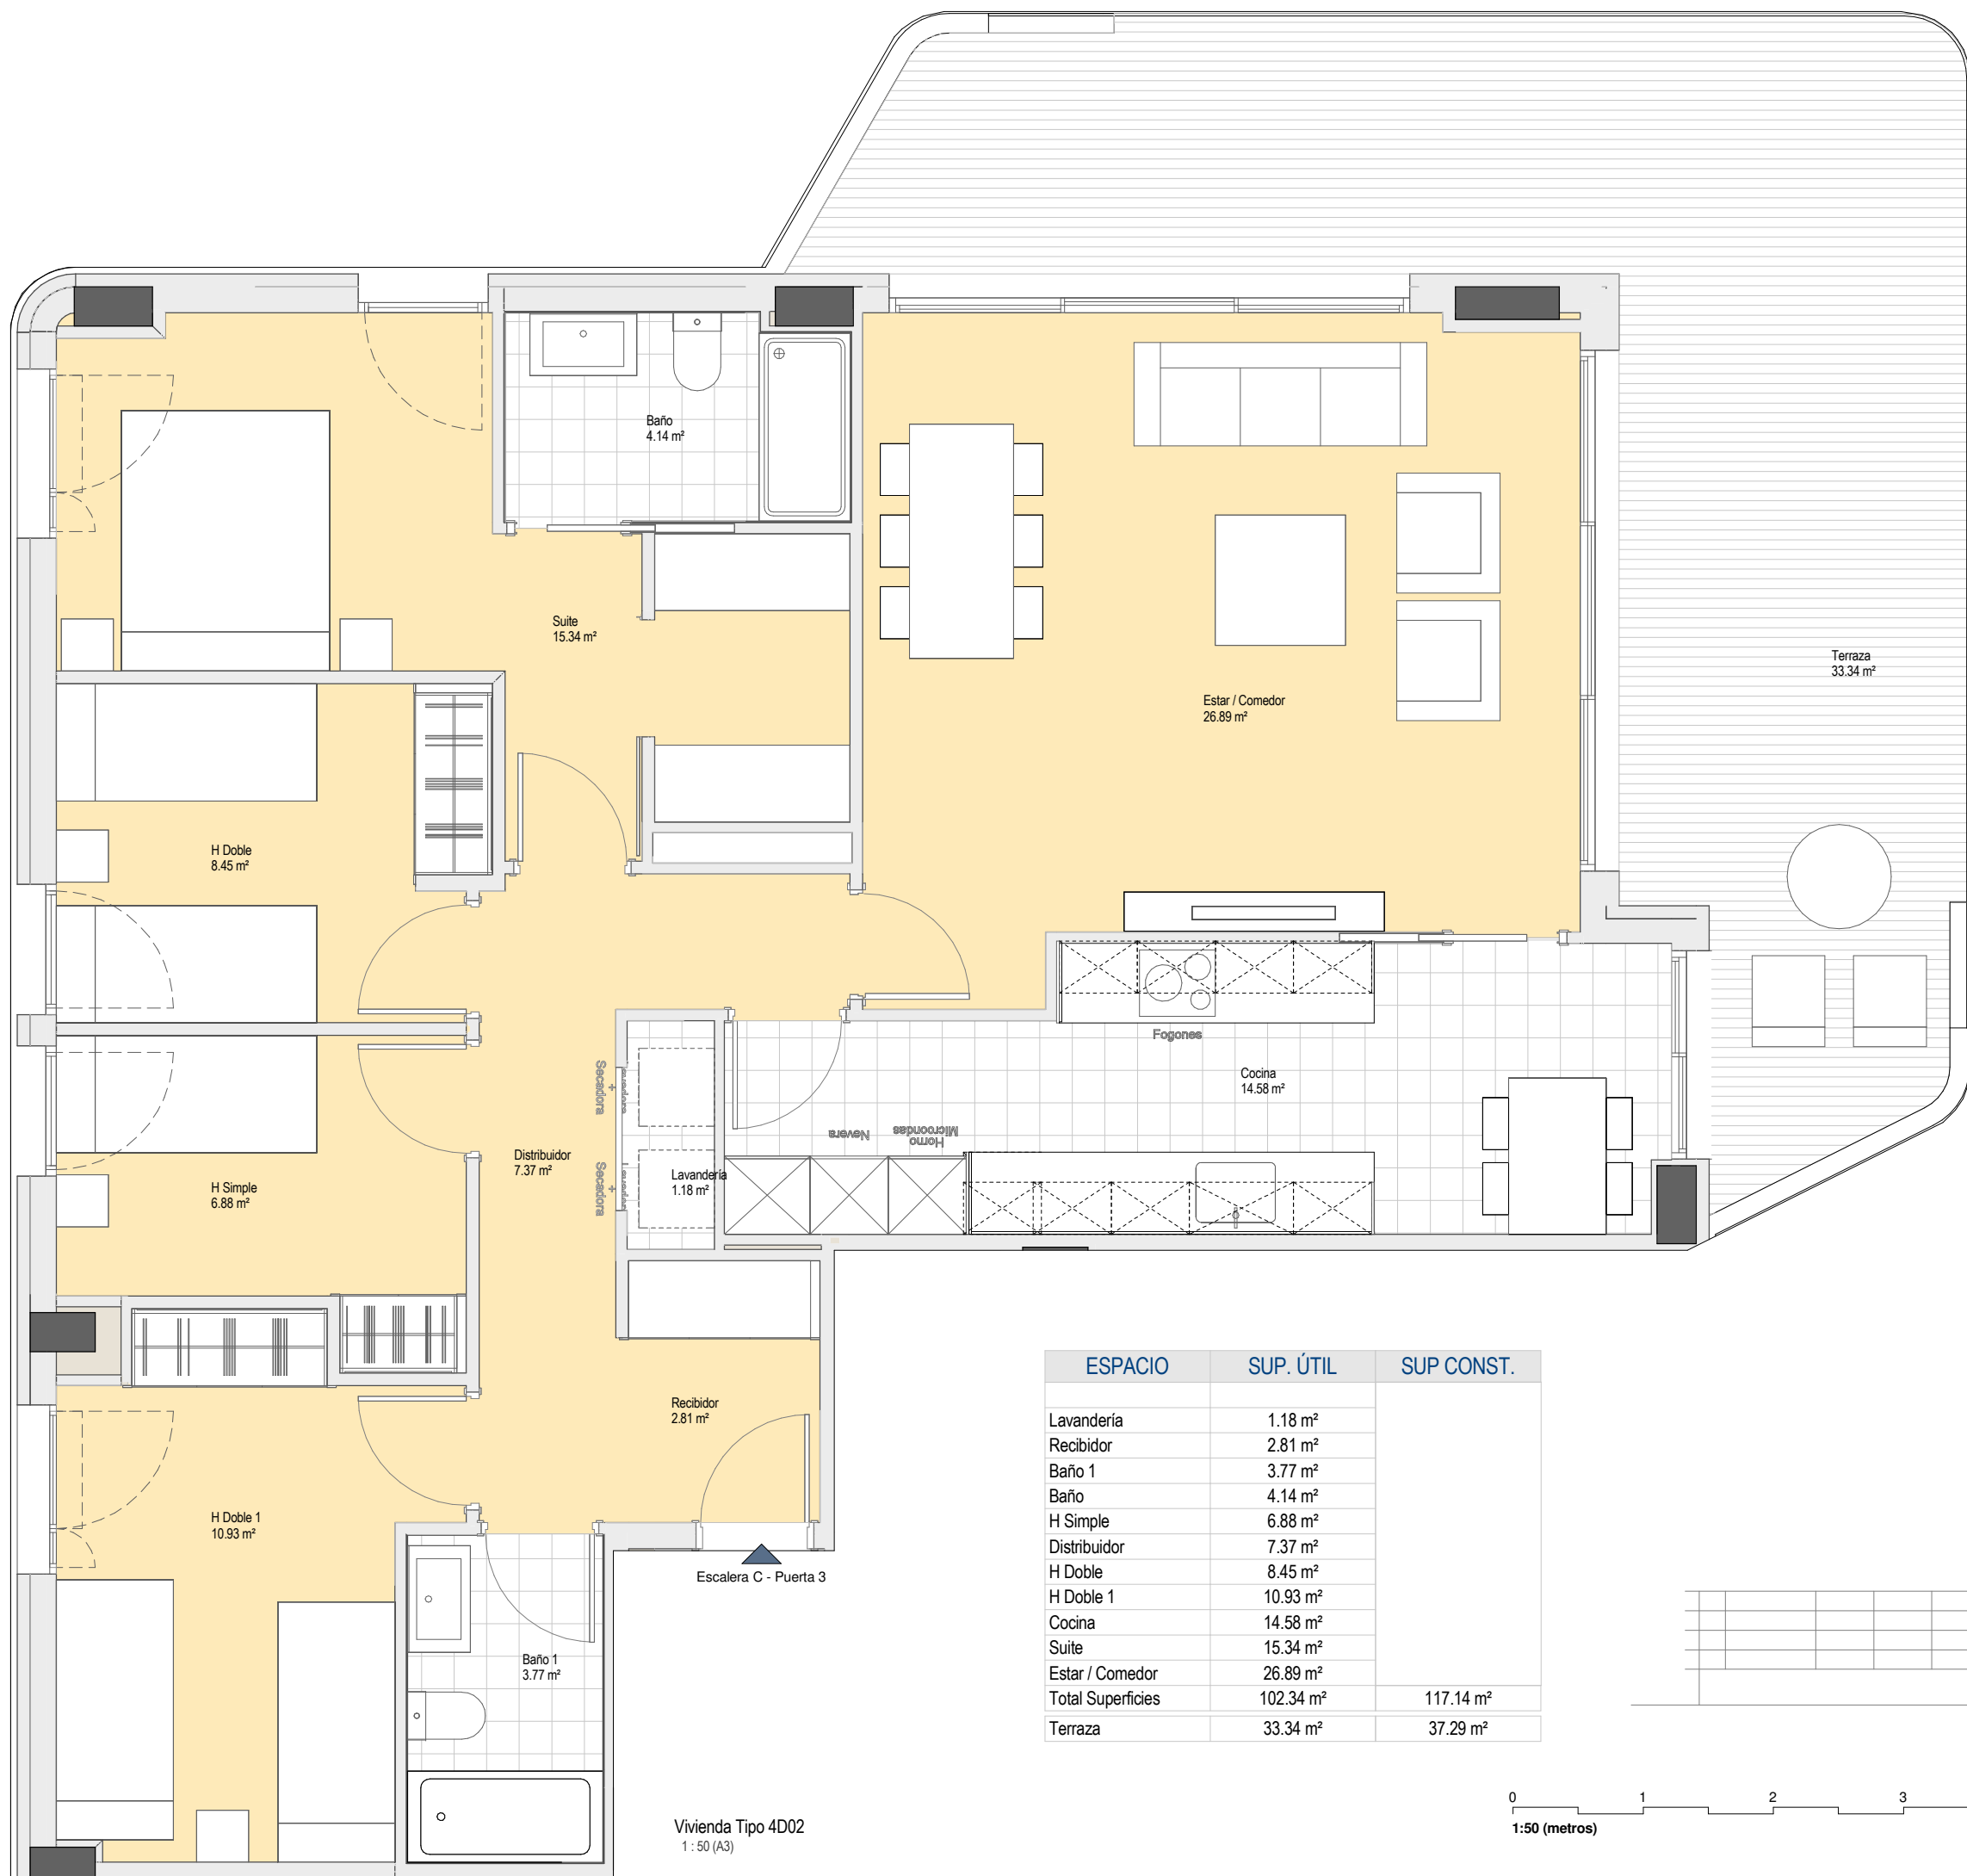

Vivienda Tipo 4D02  
1:50 (A3)

ESPACIO	SUP. ÚTIL	SUP CONST.
Lavandería	1.18 m <sup>2</sup>	
Recibidor	2.81 m <sup>2</sup>	
Baño 1	3.77 m <sup>2</sup>	
Baño	4.14 m <sup>2</sup>	
H Simple	6.88 m <sup>2</sup>	
Distribuidor	7.37 m <sup>2</sup>	
H Doble	8.45 m <sup>2</sup>	
H Doble 1	10.93 m <sup>2</sup>	
Cocina	14.58 m <sup>2</sup>	
Suite	15.34 m <sup>2</sup>	
Estar / Comedor	26.89 m <sup>2</sup>	
Total Superficies	102.34 m <sup>2</sup>	117.14 m <sup>2</sup>
Terraza	33.34 m <sup>2</sup>	37.29 m <sup>2</sup>

