
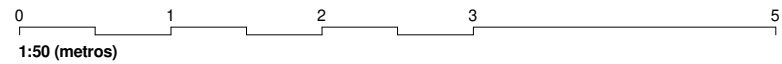



LAS CARACTERÍSTICAS DE LA VIVIENDA Y SUS INSTALACIONES QUEDA SUPEDITADA A LAS EXIGENCIAS DE LAS NORMATIVAS VIGENTES, ASÍ COMO A LAS SOLUCIONES TÉCNICAS DETERMINADAS POR LA DIRECCIÓN FACULTATIVA, PLANO DEL PROYECTO EJECUTIVO, SUJETO A MODIFICACIONES EN LA OBRA Y A CRITERIO DE LA DIRECCIÓN FACULTATIVA. LAS SUPERFICIES DEFINITIVAS, SERÁN LAS RESULTANTES DE LA EJECUCIÓN DE LA OBRA.

| ESPACIO           | SUP. ÚTIL             | SUP CONST.            |
|-------------------|-----------------------|-----------------------|
| Lavandería        | 3.08 m <sup>2</sup>   |                       |
| Baño              | 4.42 m <sup>2</sup>   |                       |
| Baño 1            | 4.57 m <sup>2</sup>   |                       |
| Recibidor         | 6.76 m <sup>2</sup>   |                       |
| Distribuidor      | 7.24 m <sup>2</sup>   |                       |
| H Simple          | 7.96 m <sup>2</sup>   |                       |
| H Doble 1         | 9.52 m <sup>2</sup>   |                       |
| H Doble           | 9.59 m <sup>2</sup>   |                       |
| Cocina            | 11.48 m <sup>2</sup>  |                       |
| Suite             | 13.73 m <sup>2</sup>  |                       |
| Estar / Comedor   | 27.53 m <sup>2</sup>  |                       |
| Total Superficies | 105.89 m <sup>2</sup> | 123.13 m <sup>2</sup> |
| Terraza           | 18.72 m <sup>2</sup>  | 19.40 m <sup>2</sup>  |

Escalera C - Puerta 2

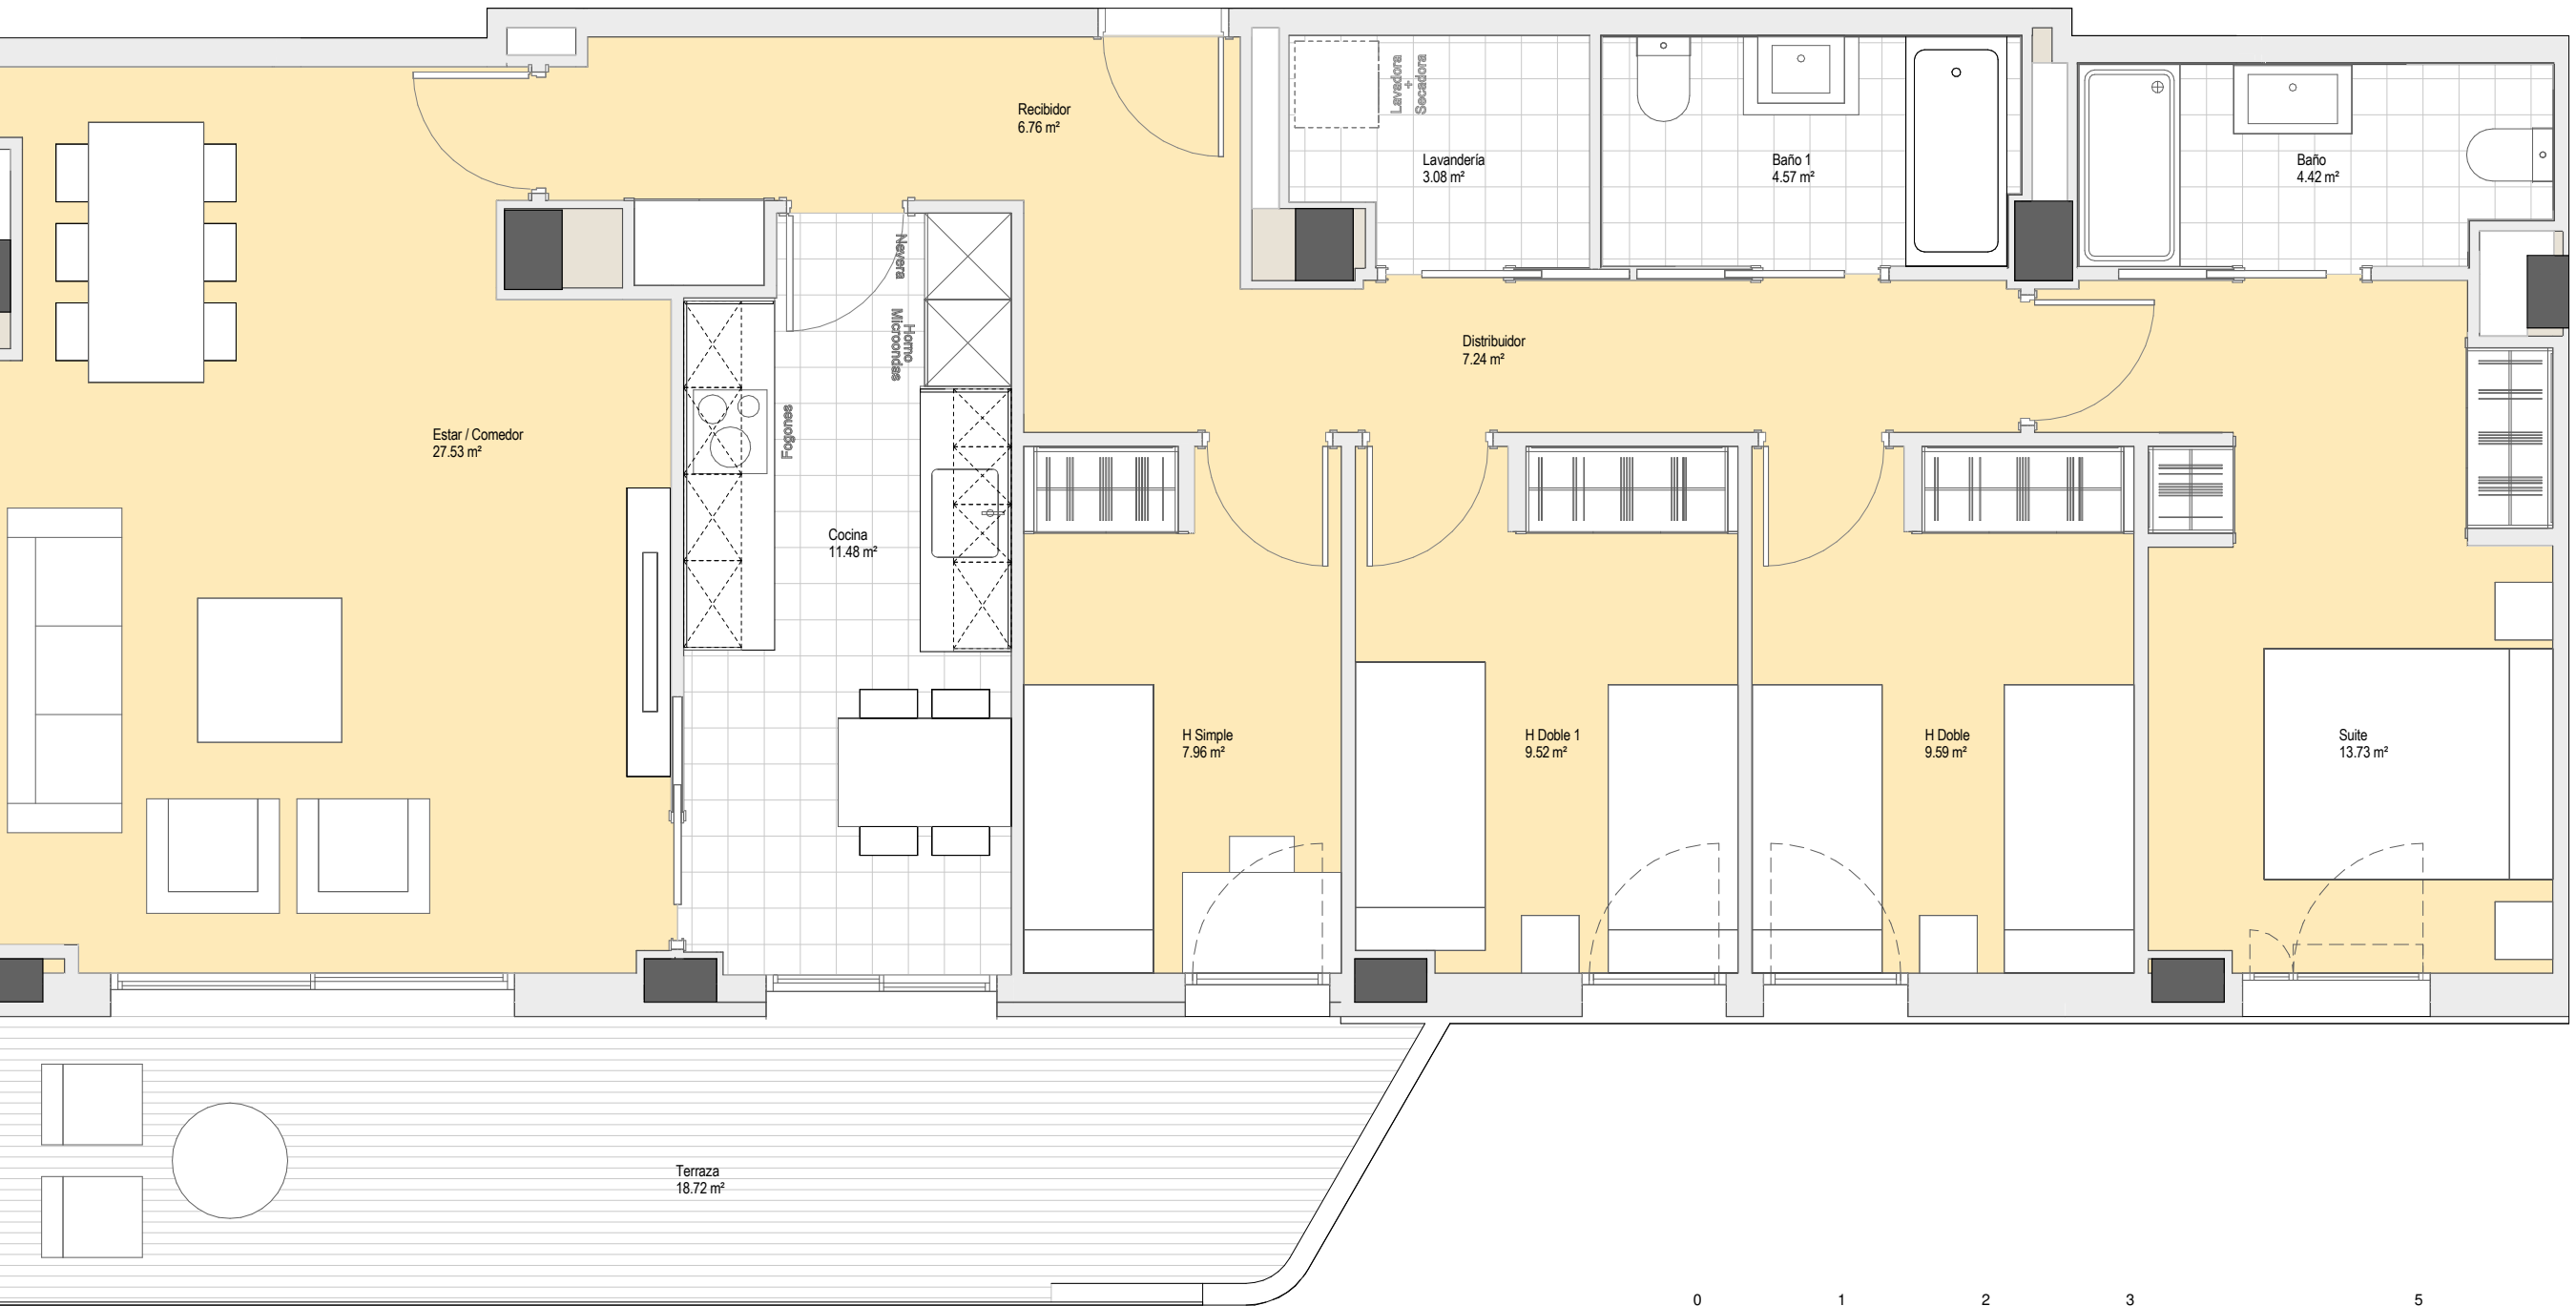

Carrer de Jaume Vicens Vives

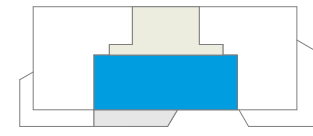

Carrer de Cabrils

Passeig de la Marina



Vivienda Tipo 4D03  
50 (A3)