


LAS CARACTERÍSTICAS DE LA VIVIENDA Y SUS INSTALACIONES QUEDA SUPEDITADA A LAS EXIGENCIAS DE LAS NORMATIVAS VIGENTES, ASÍ COMO A LAS SOLUCIONES TÉCNICAS DETERMINADAS POR LA DIRECCIÓN FACULTATIVA, PLANO DEL PROYECTO EJECUTIVO, SUJETO A MODIFICACIONES EN LA OBRA Y A CRITERIO DE LA DIRECCIÓN FACULTATIVA. LAS SUPERFICIES DEFINITIVAS, SERÁN LAS RESULTANTES DE LA EJECUCIÓN DE LA OBRA.

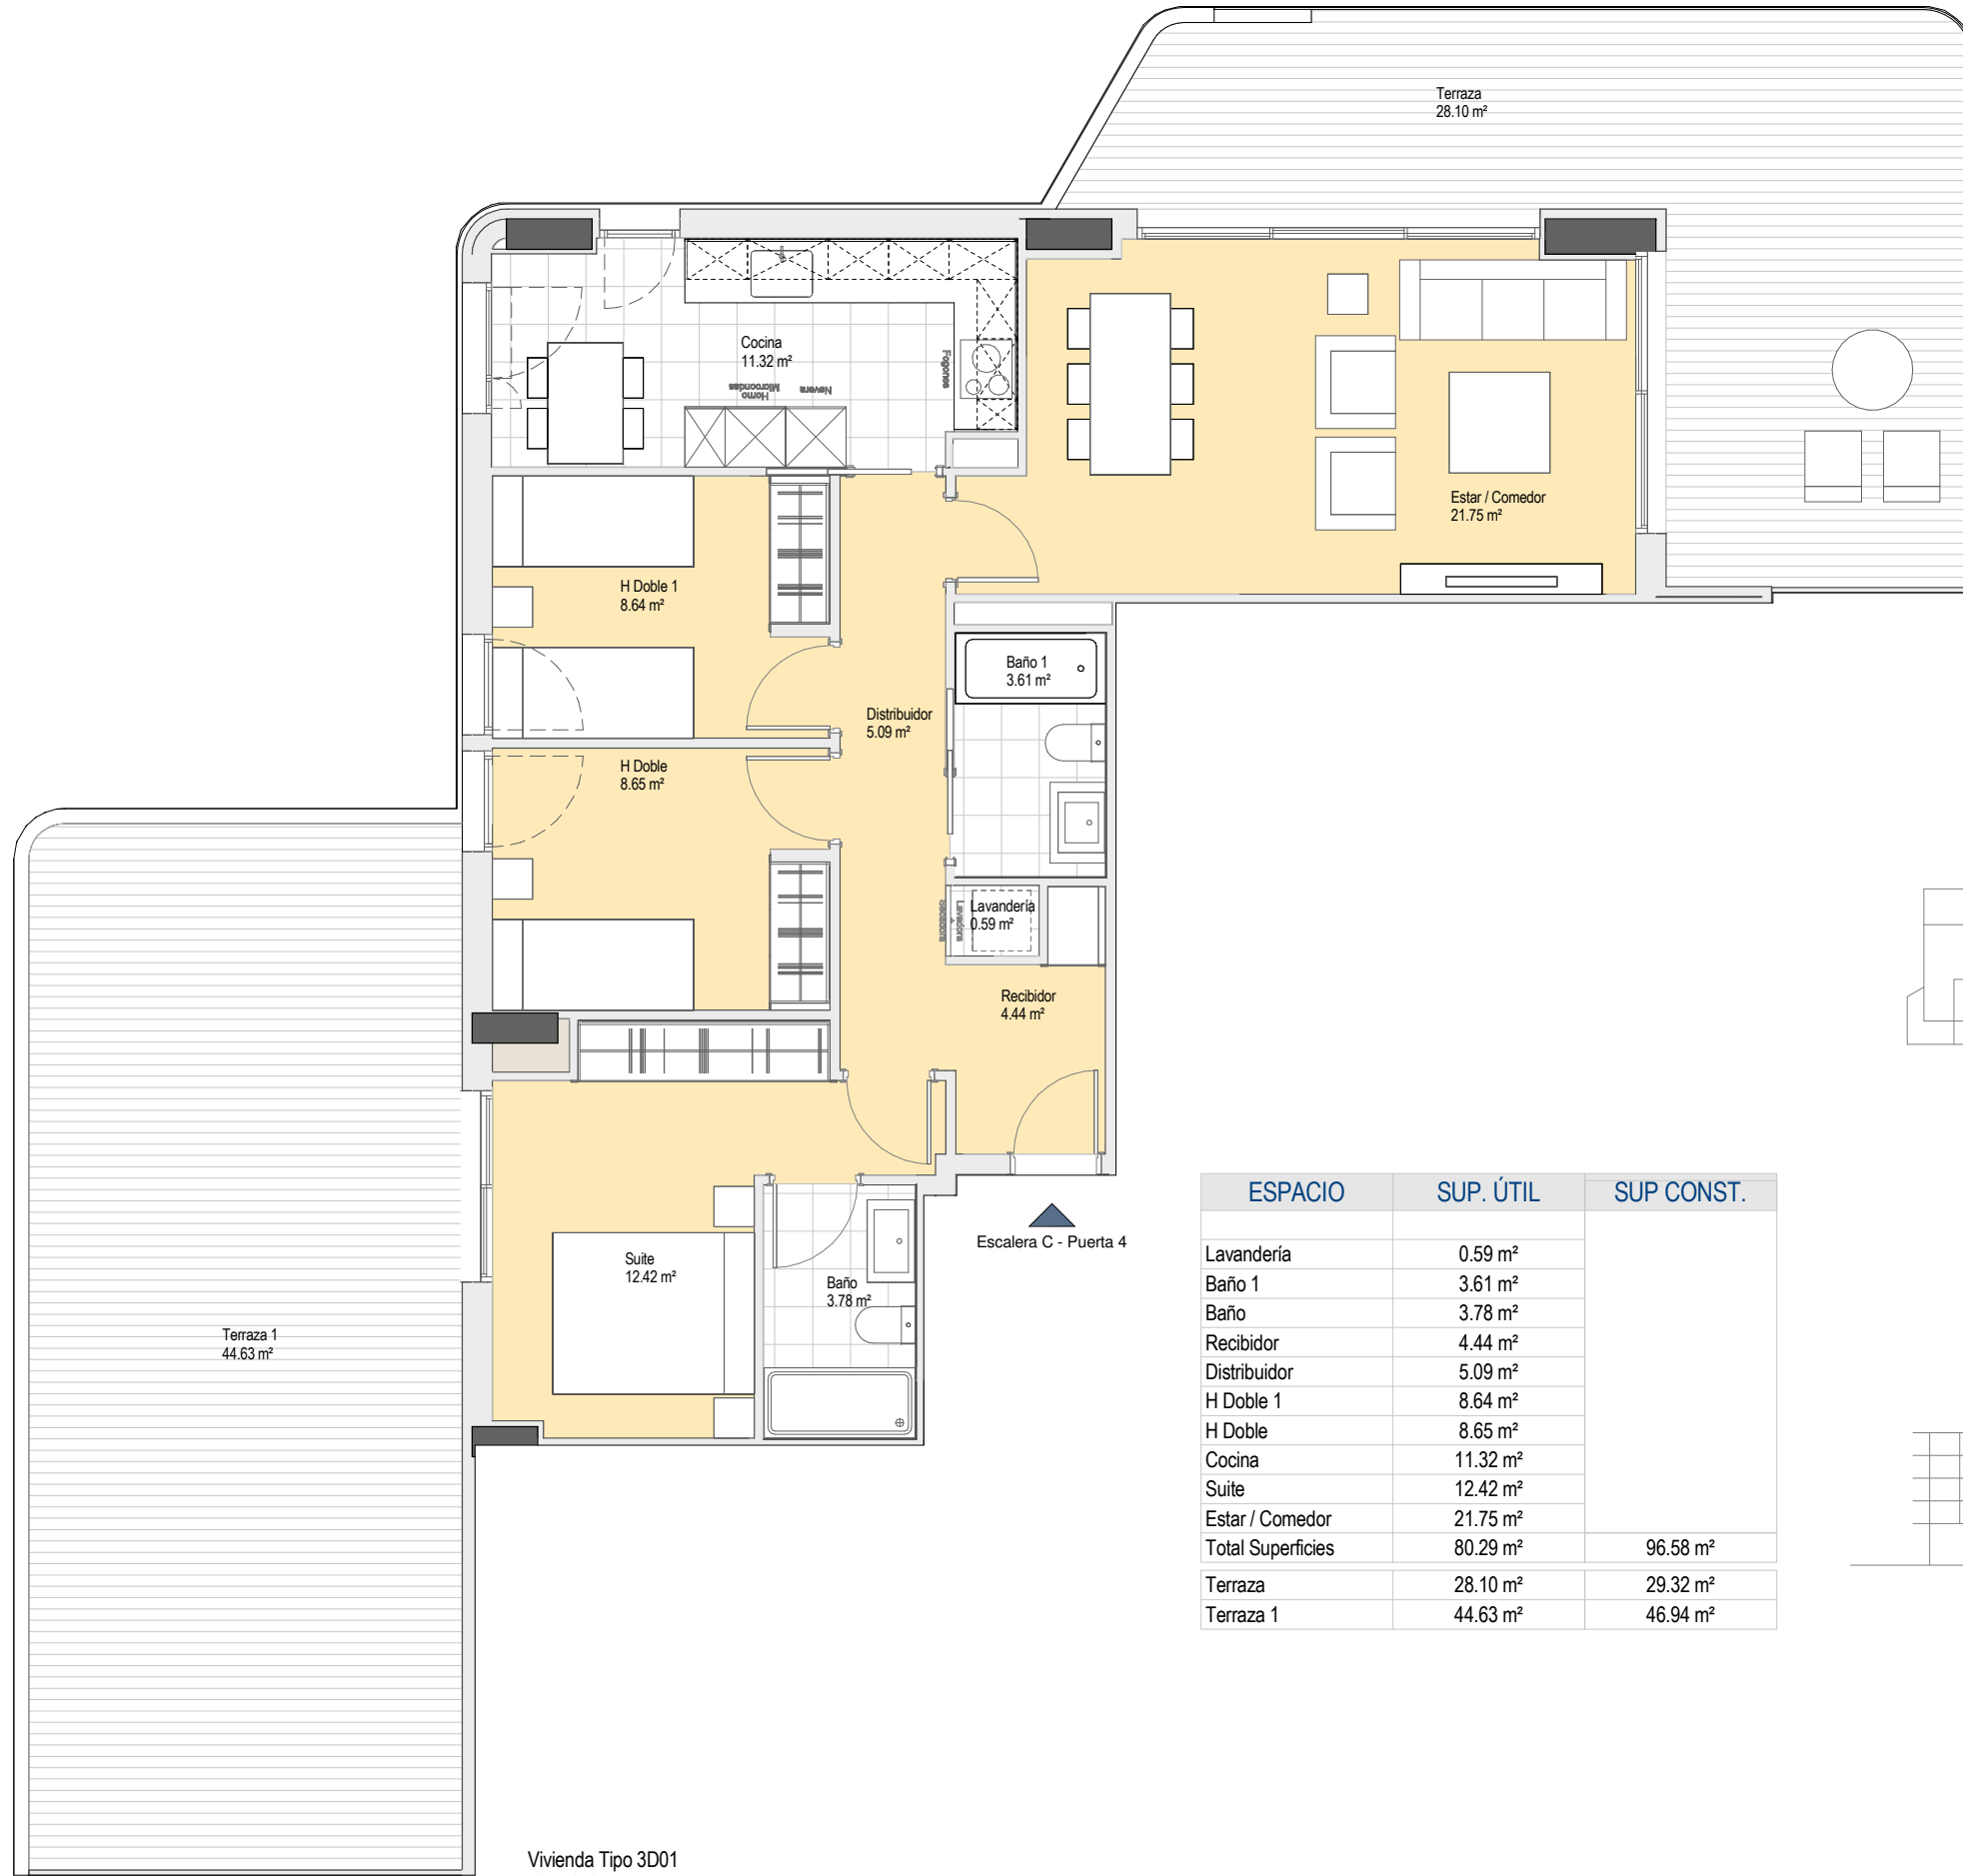

Vivienda Tipo 3D01
1:75 (A3)

ESPACIO	SUP. ÚTIL	SUP CONST.
Lavandería	0.59 m ²	
Baño 1	3.61 m ²	
Baño	3.78 m ²	
Recibidor	4.44 m ²	
Distribuidor	5.09 m ²	
H Doble 1	8.64 m ²	
H Doble	8.65 m ²	
Cocina	11.32 m ²	
Suite	12.42 m ²	
Estar / Comedor	21.75 m ²	
Total Superficies	80.29 m²	96.58 m²
Terraza	28.10 m ²	29.32 m ²
Terraza 1	44.63 m ²	46.94 m ²

