

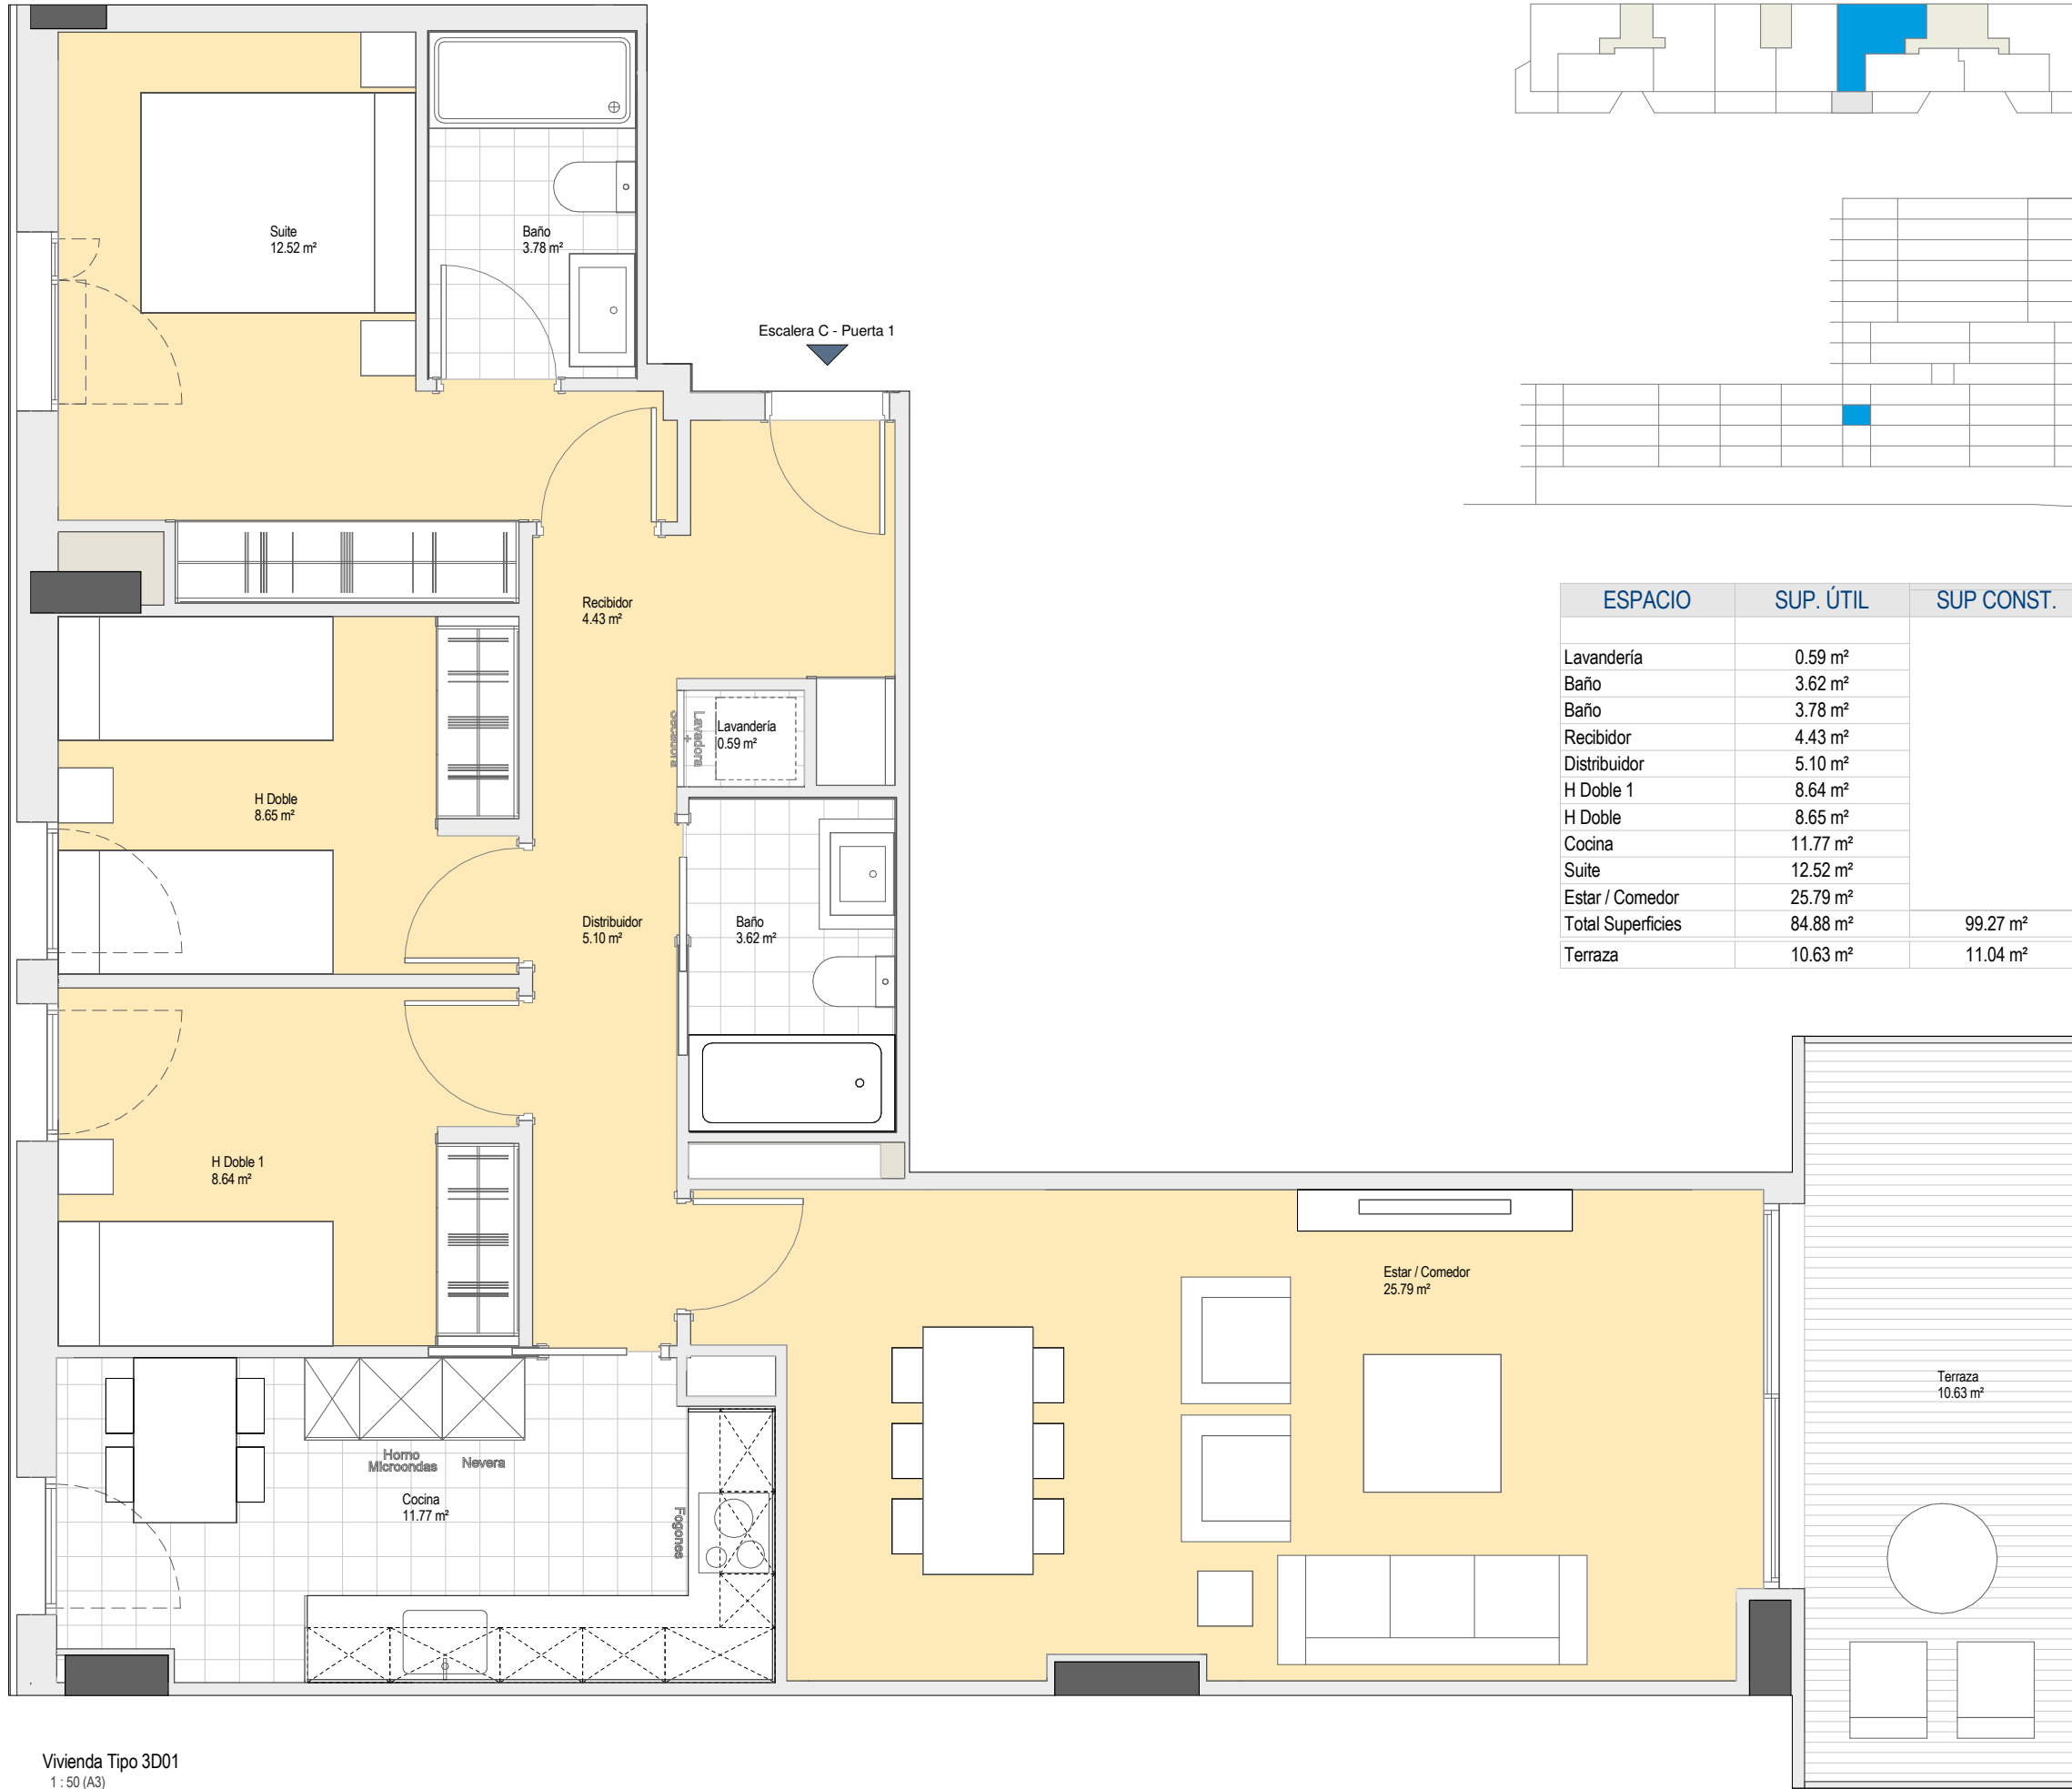


LAS CARACTERÍSTICAS DE LA VIVIENDA Y SUS INSTALACIONES QUEDA SUPEDITADA A LAS EXIGENCIAS DE LAS NORMATIVAS VIGENTES, ASÍ COMO A LAS SOLUCIONES TÉCNICAS DETERMINADAS POR LA DIRECCIÓN FACULTATIVA, PLANO DEL PROYECTO EJECUTIVO, SUJETO A MODIFICACIONES EN LA OBRA Y A CRITERIO DE LA DIRECCIÓN FACULTATIVA. LAS SUPERFICIES DEFINITIVAS, SERÁN LAS RESULTANTES DE LA EJECUCIÓN DE LA OBRA.

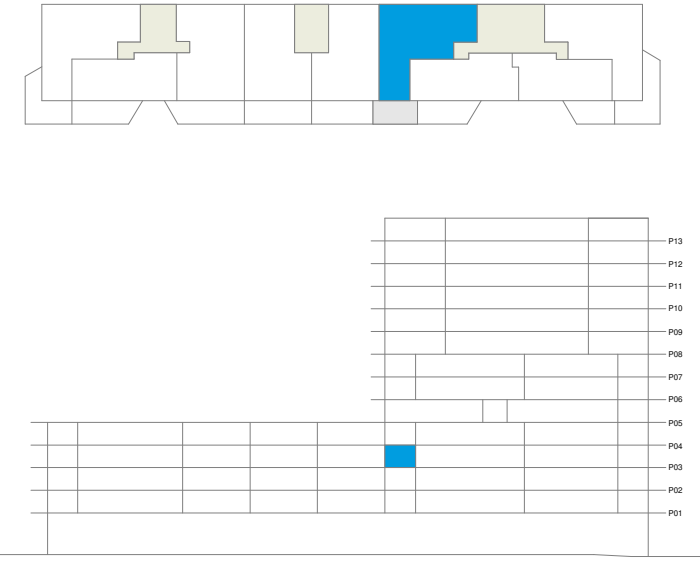

Vivienda Tipo 3D01
1:50 (A3)

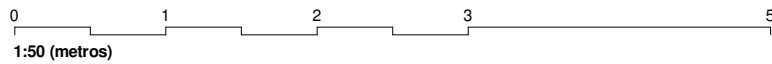

| ESPACIO | SUP. ÚTIL | SUP CONST. |
|-------------------|----------------------|----------------------|
| Lavandería | 0.59 m ² | |
| Baño | 3.62 m ² | |
| Baño | 3.78 m ² | |
| Recibidor | 4.43 m ² | |
| Distribuidor | 5.10 m ² | |
| H Doble 1 | 8.64 m ² | |
| H Doble | 8.65 m ² | |
| Cocina | 11.77 m ² | |
| Suite | 12.52 m ² | |
| Estar / Comedor | 25.79 m ² | |
| Total Superficies | 84.88 m ² | 99.27 m ² |
| Terraza | 10.63 m ² | 11.04 m ² |