


LAS CARACTERÍSTICAS DE LA VIVIENDA Y SUS INSTALACIONES QUEDA SUPEDITADA A LAS EXIGENCIAS DE LAS NORMATIVAS VIGENTES, ASÍ COMO A LAS SOLUCIONES TÉCNICAS DETERMINADAS POR LA DIRECCIÓN FACULTATIVA, PLANO DEL PROYECTO EJECUTIVO, SUJETO A MODIFICACIONES EN LA OBRA Y A CRITERIO DE LA DIRECCIÓN FACULTATIVA. LAS SUPERFICIES DEFINITIVAS, SERÁN LAS RESULTANTES DE LA EJECUCIÓN DE LA OBRA.

| ESPACIO | SUP. ÚTIL | SUP CONST. |
|-------------------|----------------------|----------------------|
| Lavandería | 0.52 m ² | |
| Recibidor | 3.33 m ² | |
| Baño 1 | 3.95 m ² | |
| Baño | 4.02 m ² | |
| Distribuidor | 4.88 m ² | |
| H Simple | 7.25 m ² | |
| H Doble | 9.48 m ² | |
| Cocina | 10.12 m ² | |
| Suite | 12.43 m ² | |
| Estar / Comedor | 21.42 m ² | |
| Total Superficies | 77.38 m ² | 90.27 m ² |
| Terraza | 17.90 m ² | 18.54 m ² |

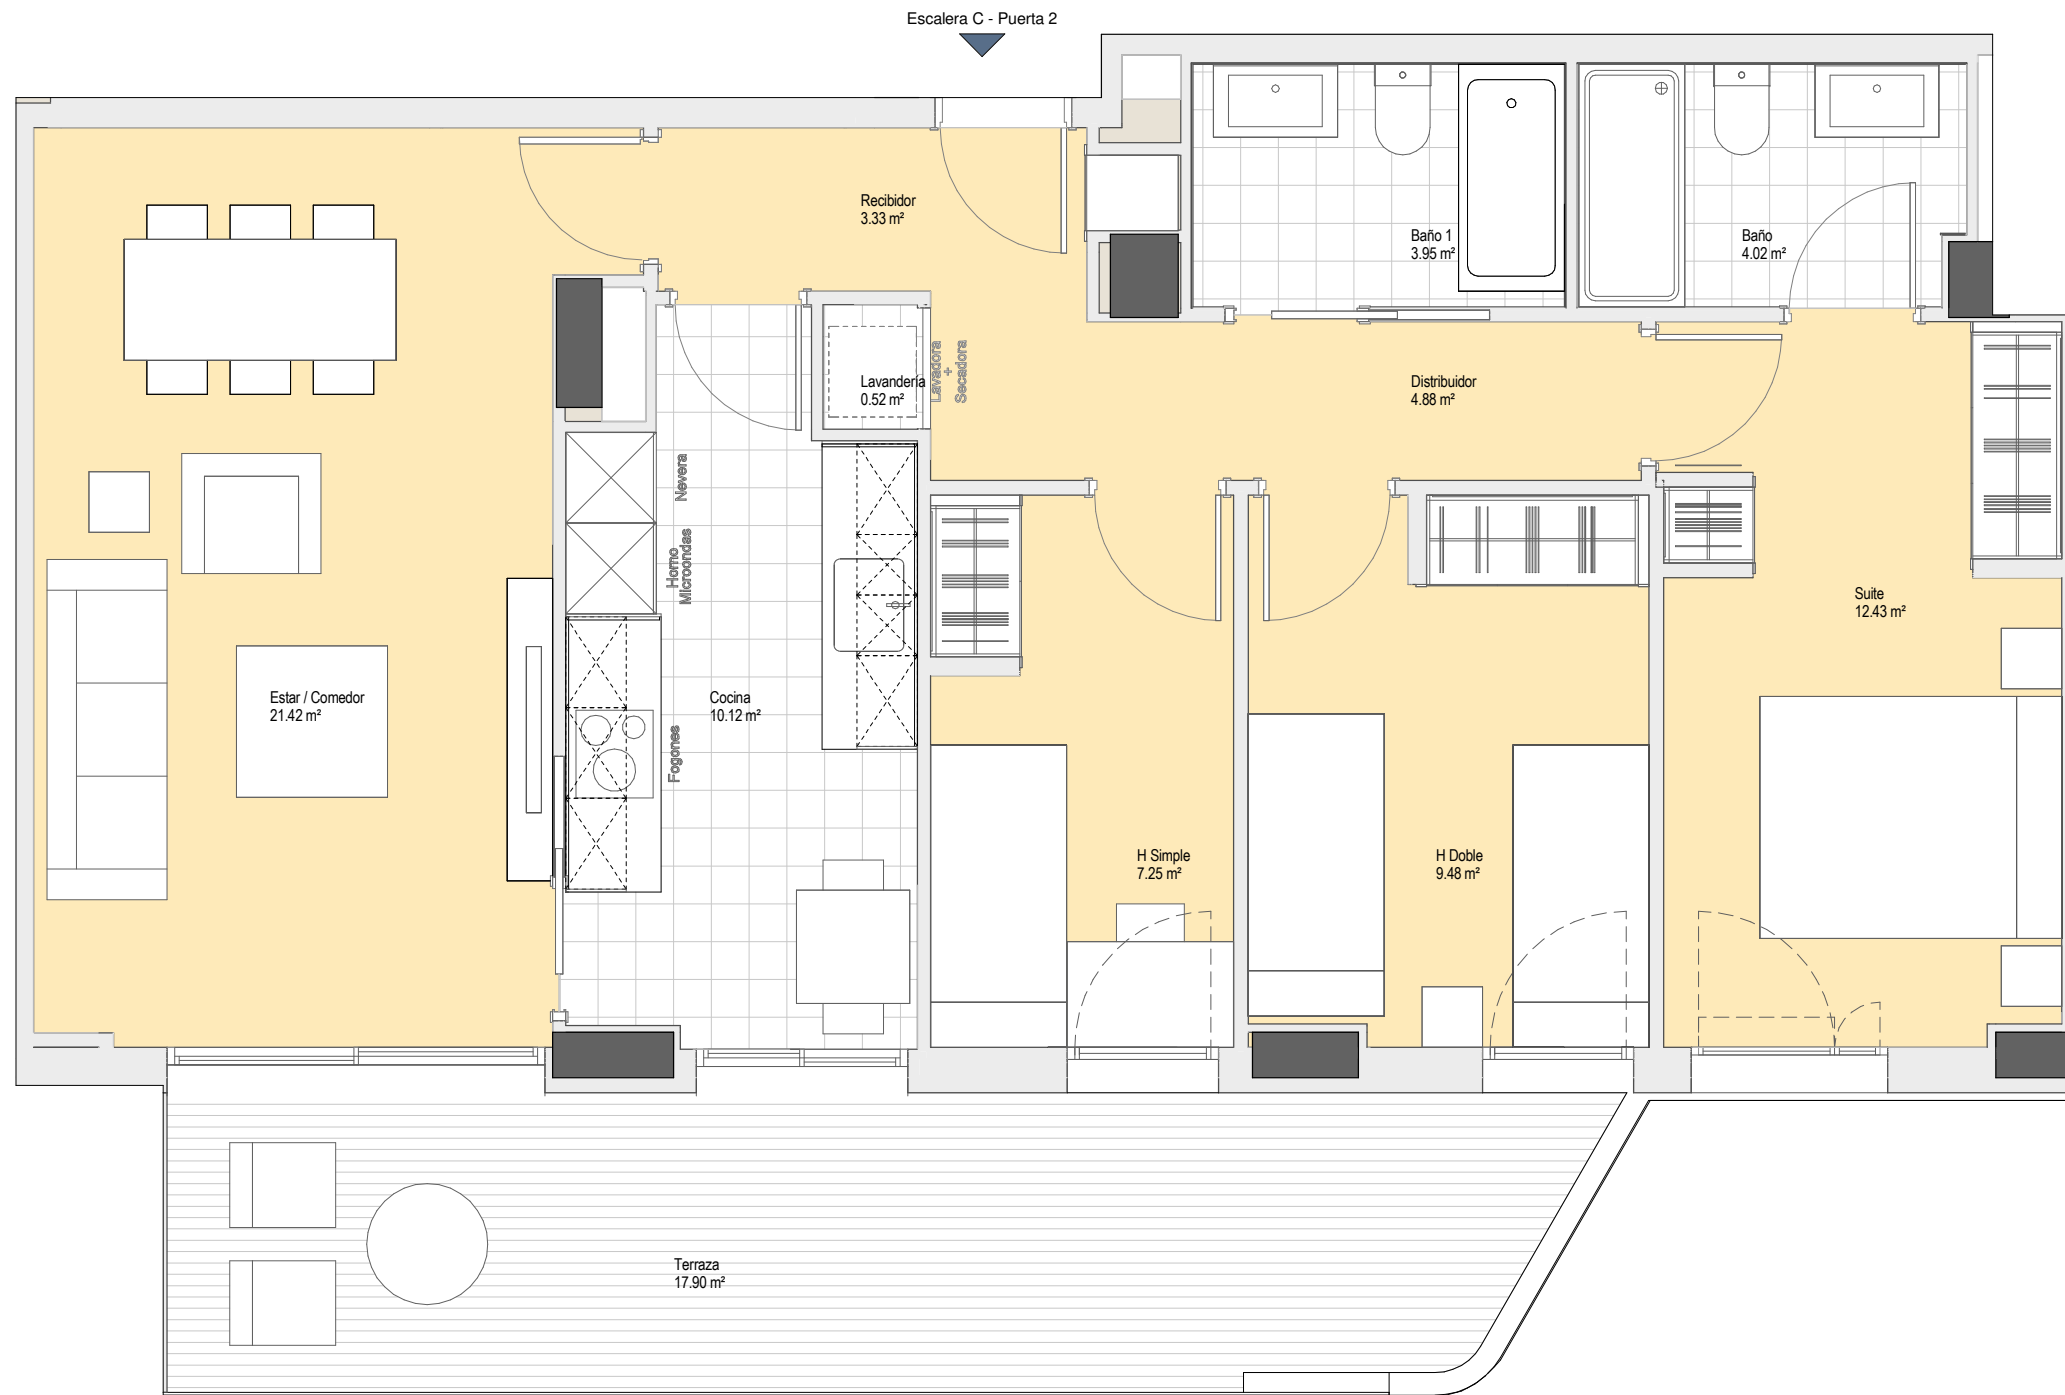

Vivienda Tipo 3D04
1:50 (A3)

