


LAS CARACTERÍSTICAS DE LA VIVIENDA Y SUS INSTALACIONES QUEDA SUPEDITADA A LAS EXIGENCIAS DE LAS NORMATIVAS VIGENTES, ASÍ COMO A LAS SOLUCIONES TÉCNICAS DETERMINADAS POR LA DIRECCIÓN FACULTATIVA, PLANO DEL PROYECTO EJECUTIVO, SUJETO A MODIFICACIONES EN LA OBRA Y A CRITERIO DE LA DIRECCIÓN FACULTATIVA. LAS SUPERFICIES DEFINITIVAS, SERÁN LAS RESULTANTES DE LA EJECUCIÓN DE LA OBRA.

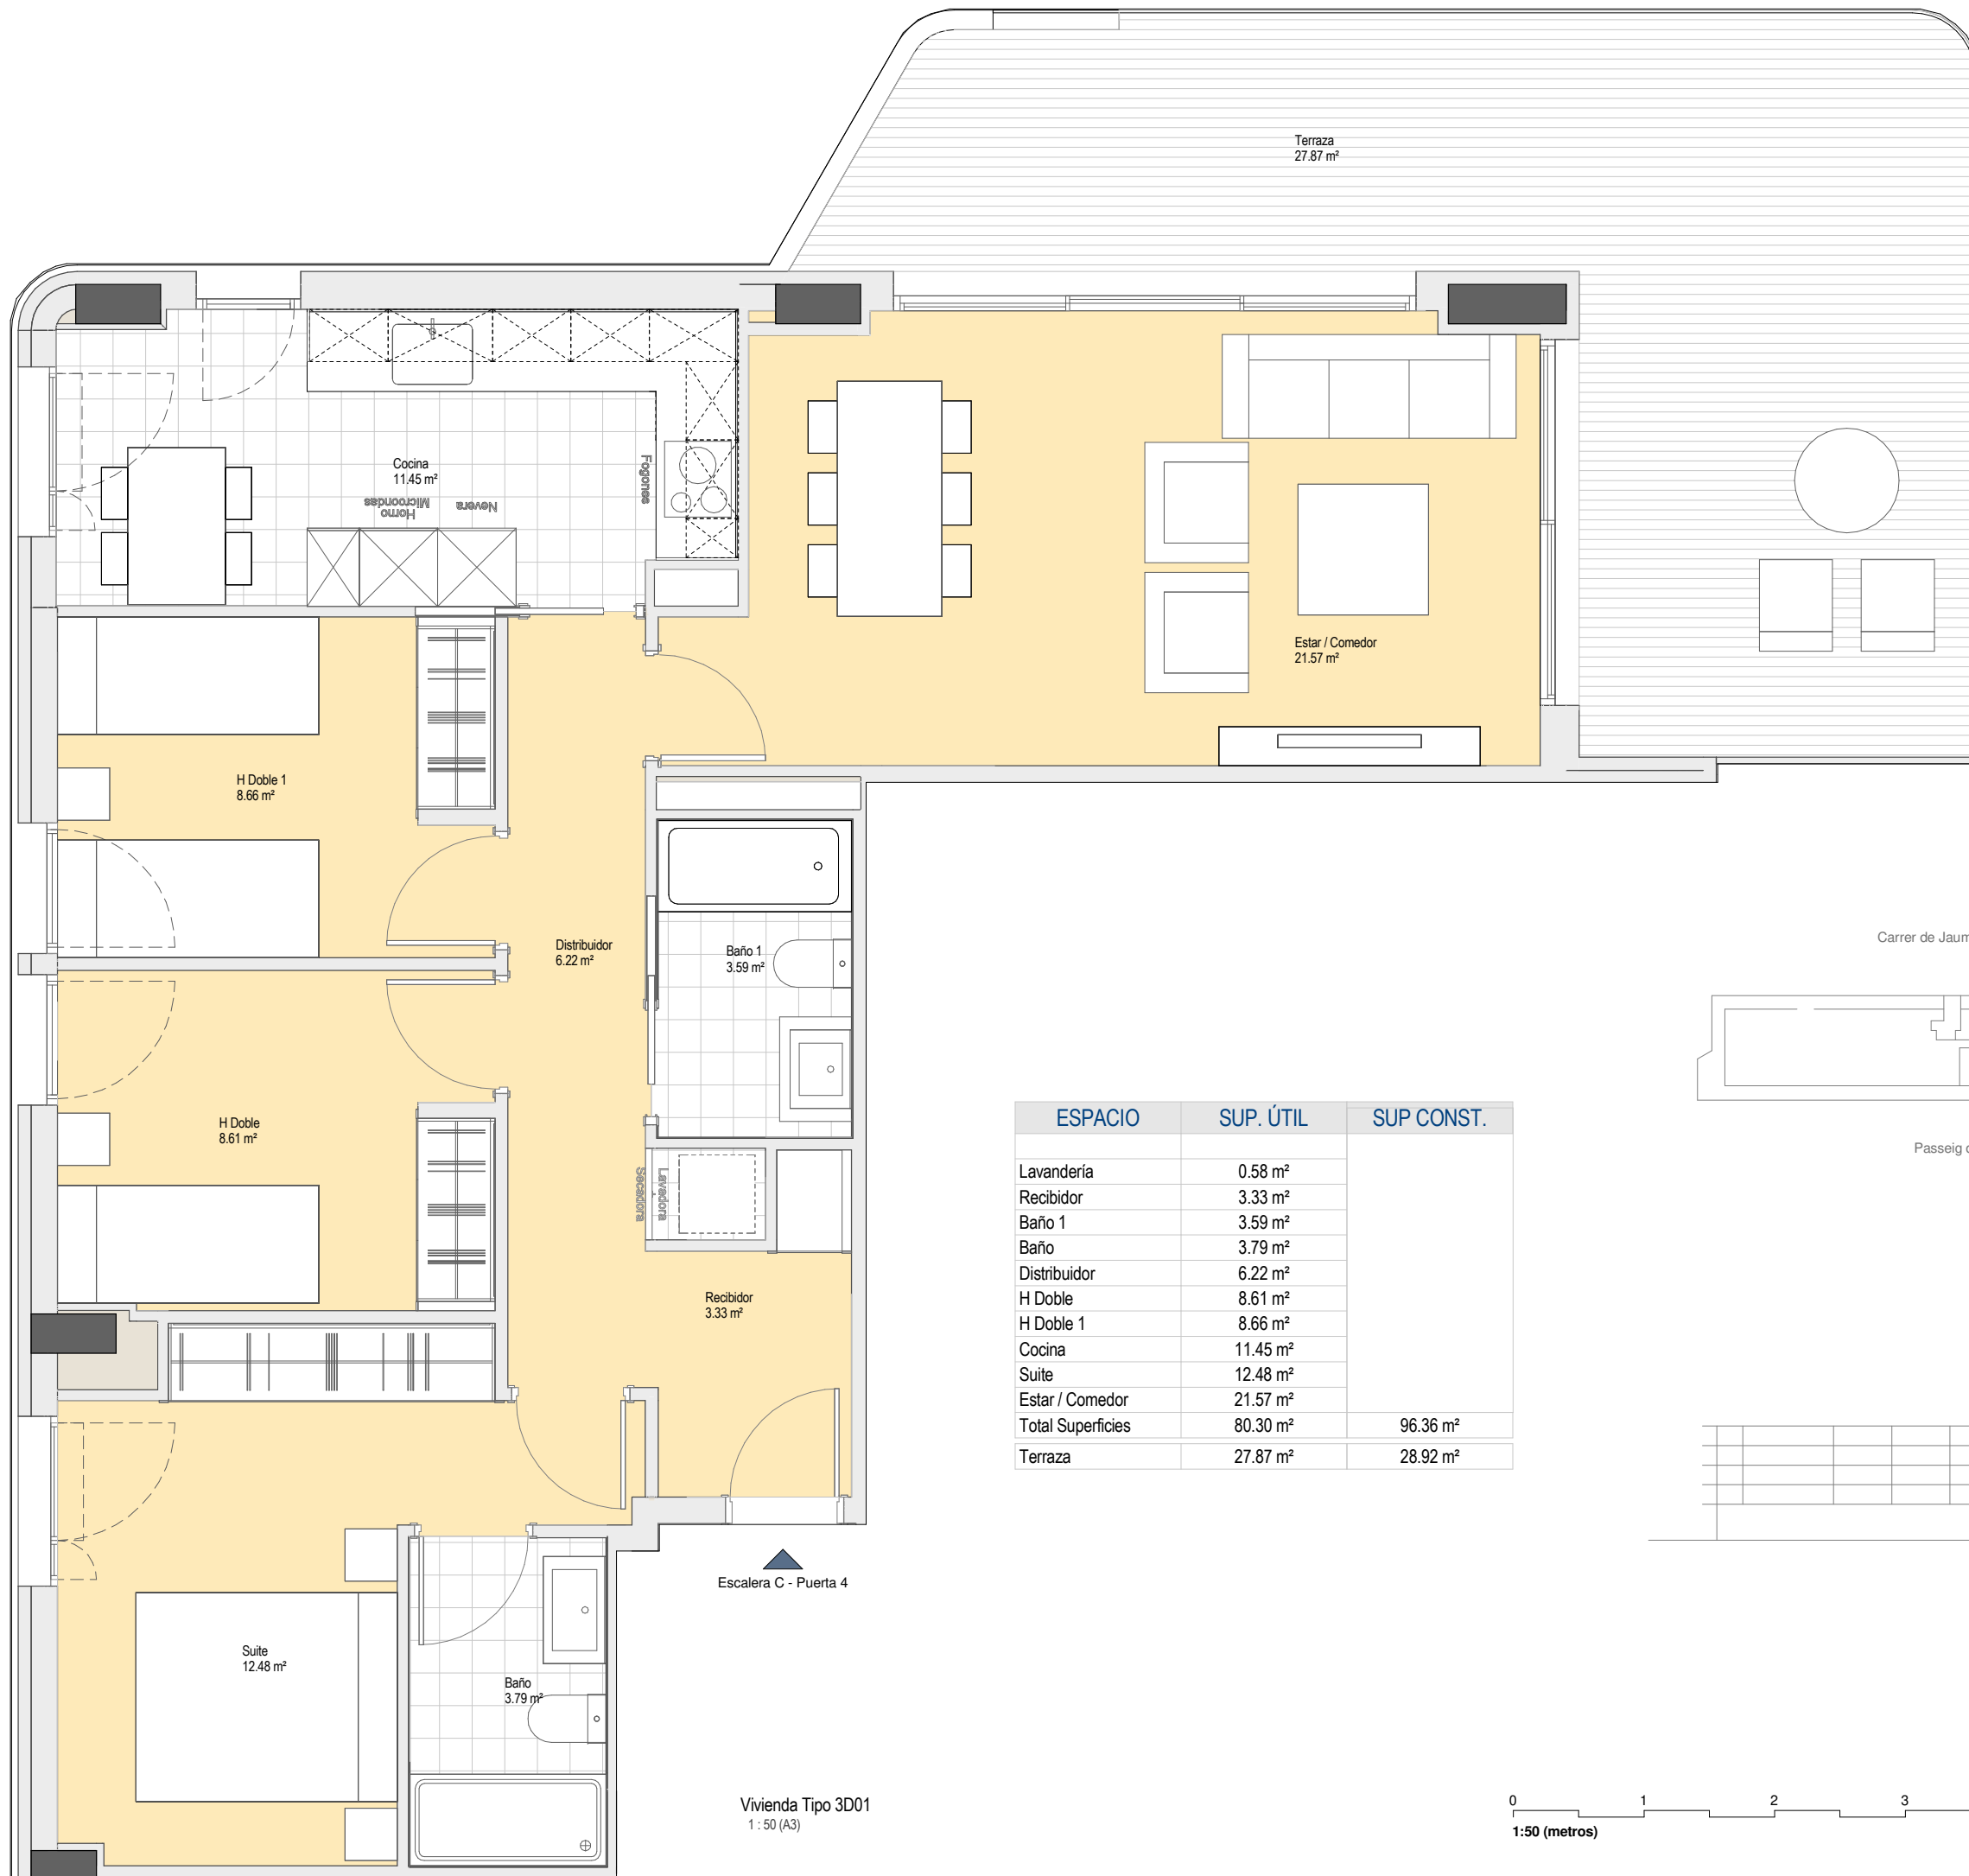

Vivienda Tipo 3D01  
1:50 (A3)

ESPACIO	SUP. ÚTIL	SUP CONST.
Lavandería	0.58 m <sup>2</sup>	
Recibidor	3.33 m <sup>2</sup>	
Baño 1	3.59 m <sup>2</sup>	
Baño	3.79 m <sup>2</sup>	
Distribuidor	6.22 m <sup>2</sup>	
H Doble	8.61 m <sup>2</sup>	
H Doble 1	8.66 m <sup>2</sup>	
Cocina	11.45 m <sup>2</sup>	
Suite	12.48 m <sup>2</sup>	
Estar / Comedor	21.57 m <sup>2</sup>	
Total Superficies	80.30 m <sup>2</sup>	96.36 m <sup>2</sup>
Terraza	27.87 m <sup>2</sup>	28.92 m <sup>2</sup>

