


LAS CARACTERÍSTICAS DE LA VIVIENDA Y SUS INSTALACIONES QUEDA SUPEDITADA A LAS EXIGENCIAS DE LAS NORMATIVAS VIGENTES, ASÍ COMO A LAS SOLUCIONES TÉCNICAS DETERMINADAS POR LA DIRECCIÓN FACULTATIVA, PLANO DEL PROYECTO EJECUTIVO, SUJETO A MODIFICACIONES EN LA OBRA Y A CRITERIO DE LA DIRECCIÓN FACULTATIVA. LAS SUPERFICIES DEFINITIVAS, SERÁN LAS RESULTANTES DE LA EJECUCIÓN DE LA OBRA.

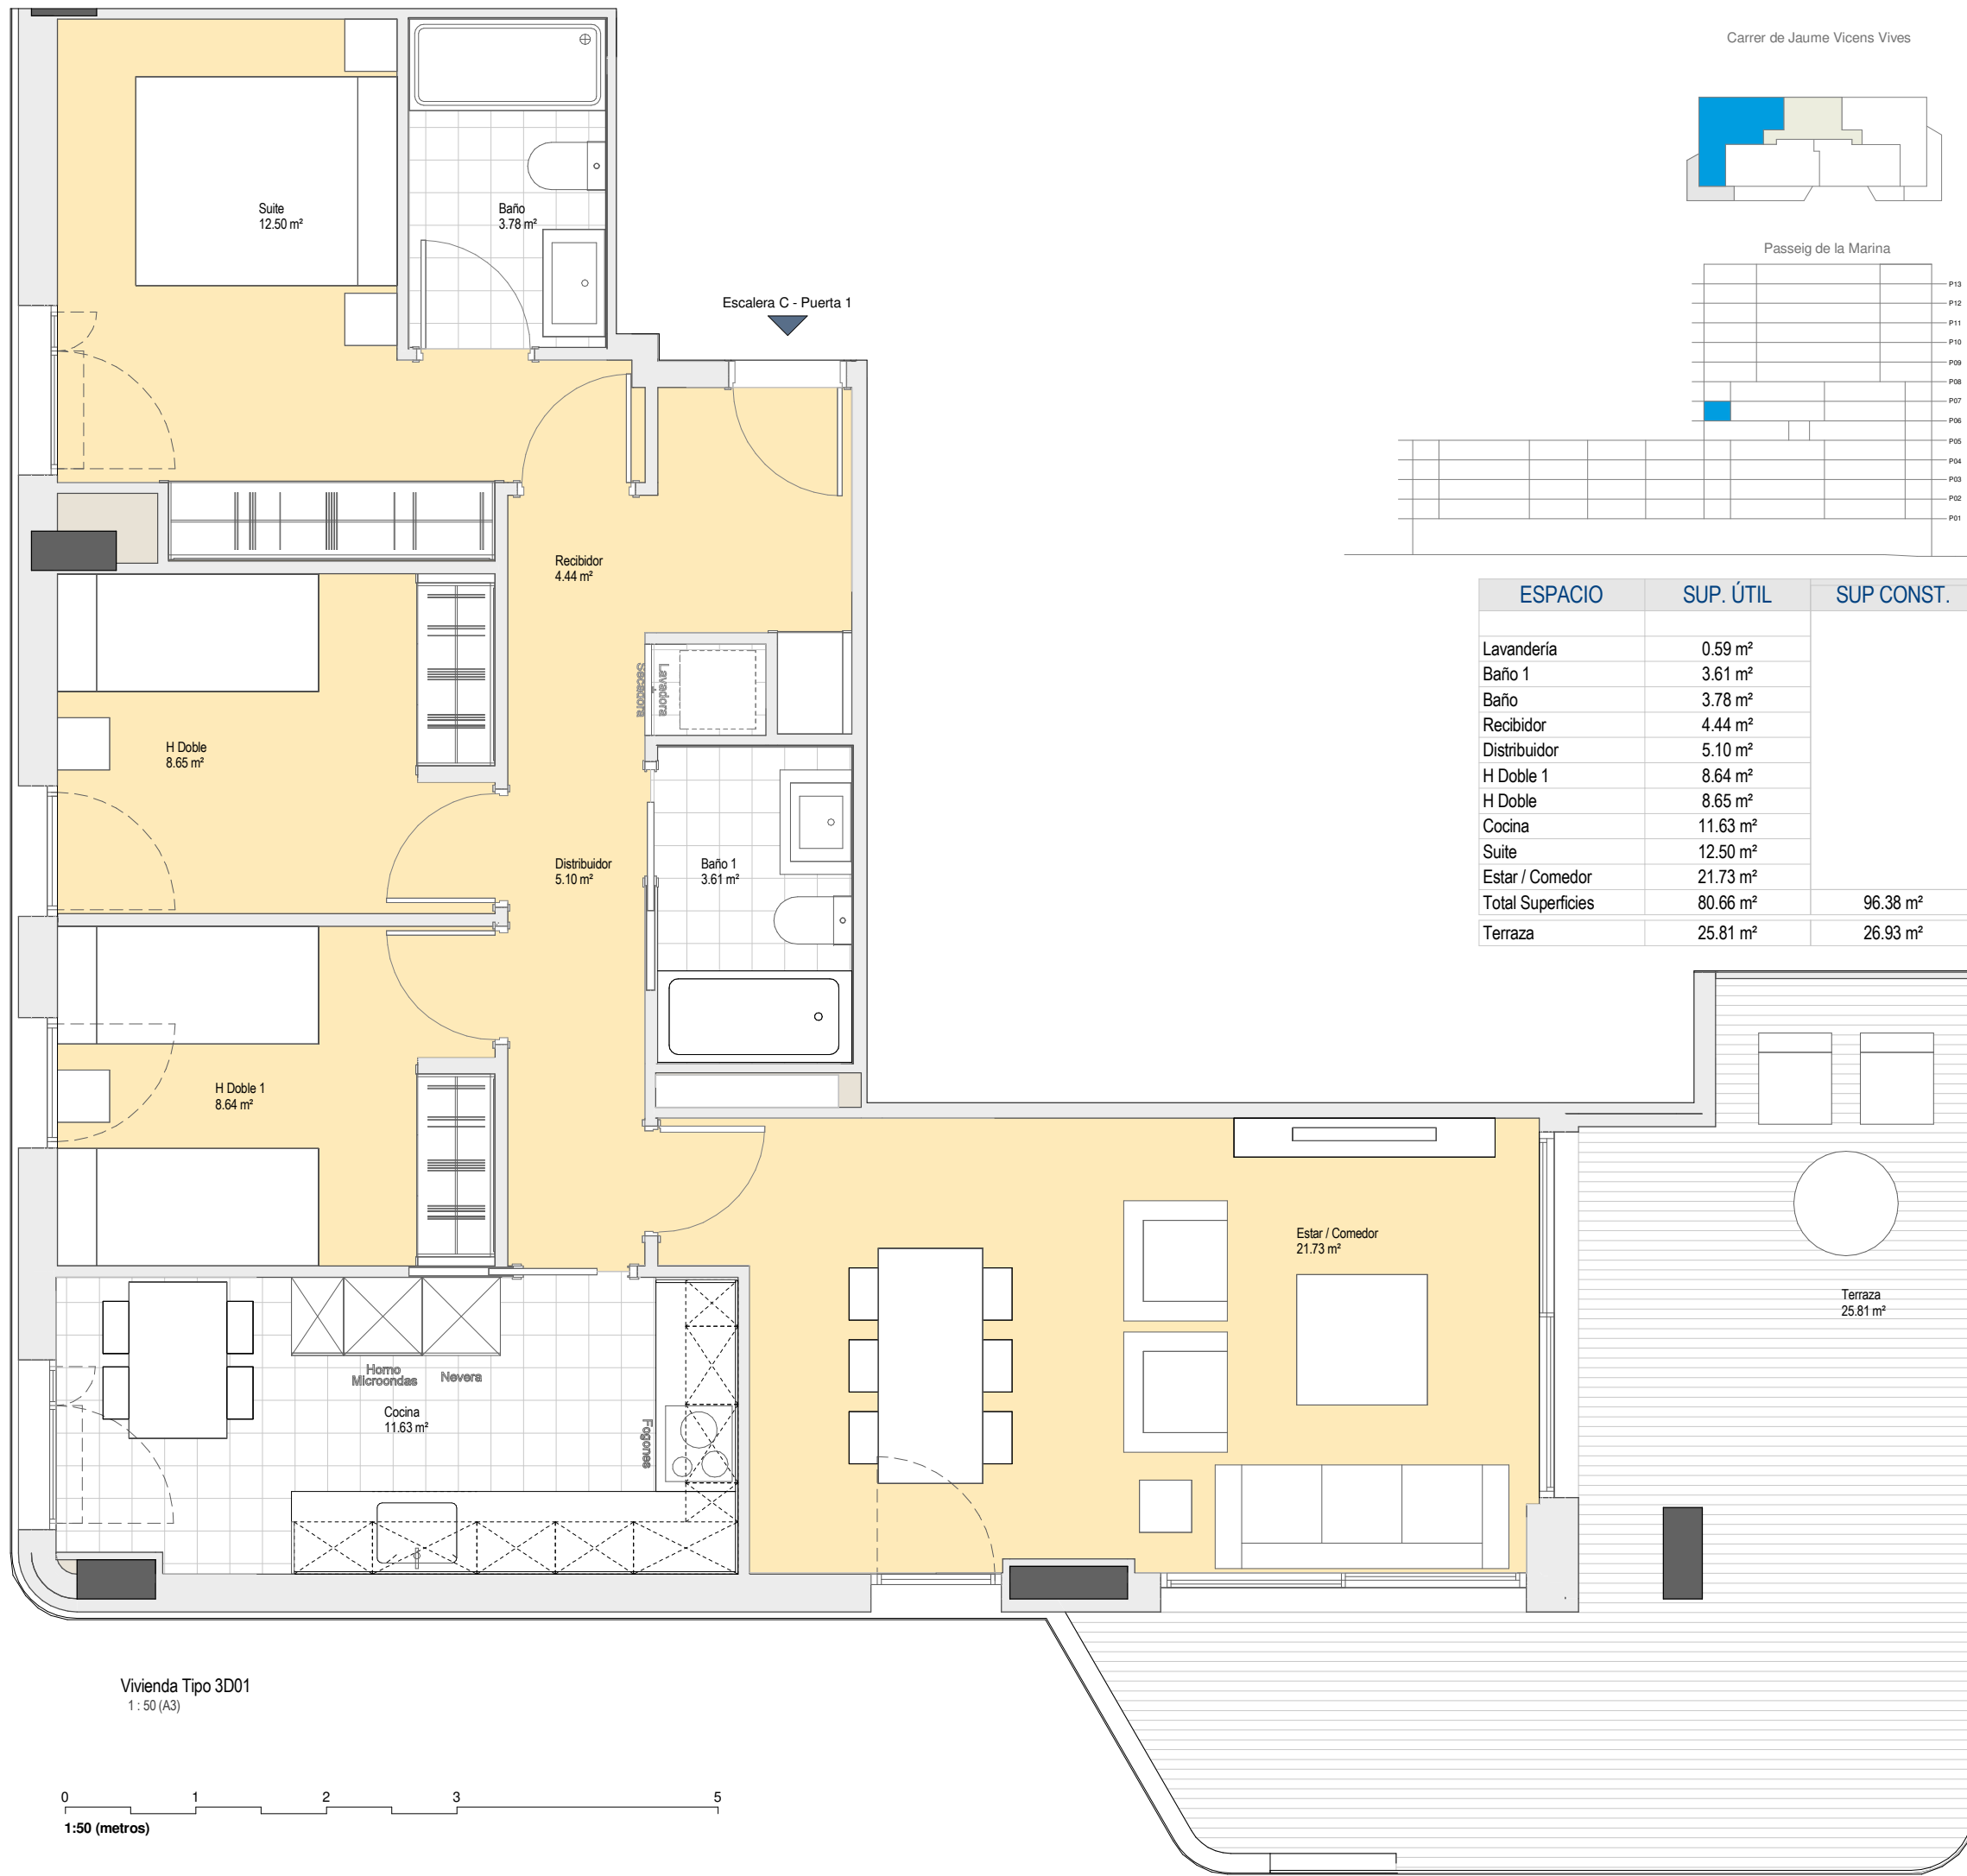

ESPACIO	SUP. ÚTIL	SUP CONST.
Lavandería	0.59 m ²	
Baño 1	3.61 m ²	
Baño	3.78 m ²	
Recibidor	4.44 m ²	
Distribuidor	5.10 m ²	
H Doble 1	8.64 m ²	
H Doble	8.65 m ²	
Cocina	11.63 m ²	
Suite	12.50 m ²	
Estar / Comedor	21.73 m ²	
Total Superficies	80.66 m ²	96.38 m ²
Terraza	25.81 m ²	26.93 m ²