


LAS CARACTERÍSTICAS DE LA VIVIENDA Y SUS INSTALACIONES QUEDA SUPEDITADA A LAS EXIGENCIAS DE LAS NORMATIVAS VIGENTES, ASÍ COMO A LAS SOLUCIONES TÉCNICAS DETERMINADAS POR LA DIRECCIÓN FACULTATIVA, PLANO DEL PROYECTO EJECUTIVO, SUJETO A MODIFICACIONES EN LA OBRA Y A CRITERIO DE LA DIRECCIÓN FACULTATIVA. LAS SUPERFICIES DEFINITIVAS, SERÁN LAS RESULTANTES DE LA EJECUCIÓN DE LA OBRA.


ESPACIO	SUP. ÚTIL	SUP CONST.
Lavandería	0.52 m ²	
Recibidor	3.63 m ²	
Baño 1	3.95 m ²	
Baño	3.98 m ²	
Distribuidor	4.89 m ²	
H Simple	7.23 m ²	
H Doble	9.51 m ²	
Cocina	10.24 m ²	
Suite	12.36 m ²	
Estar / Comedor	21.41 m ²	
Total Superficies	77.73 m ²	90.35 m ²
Terraza	23.95 m ²	24.65 m ²

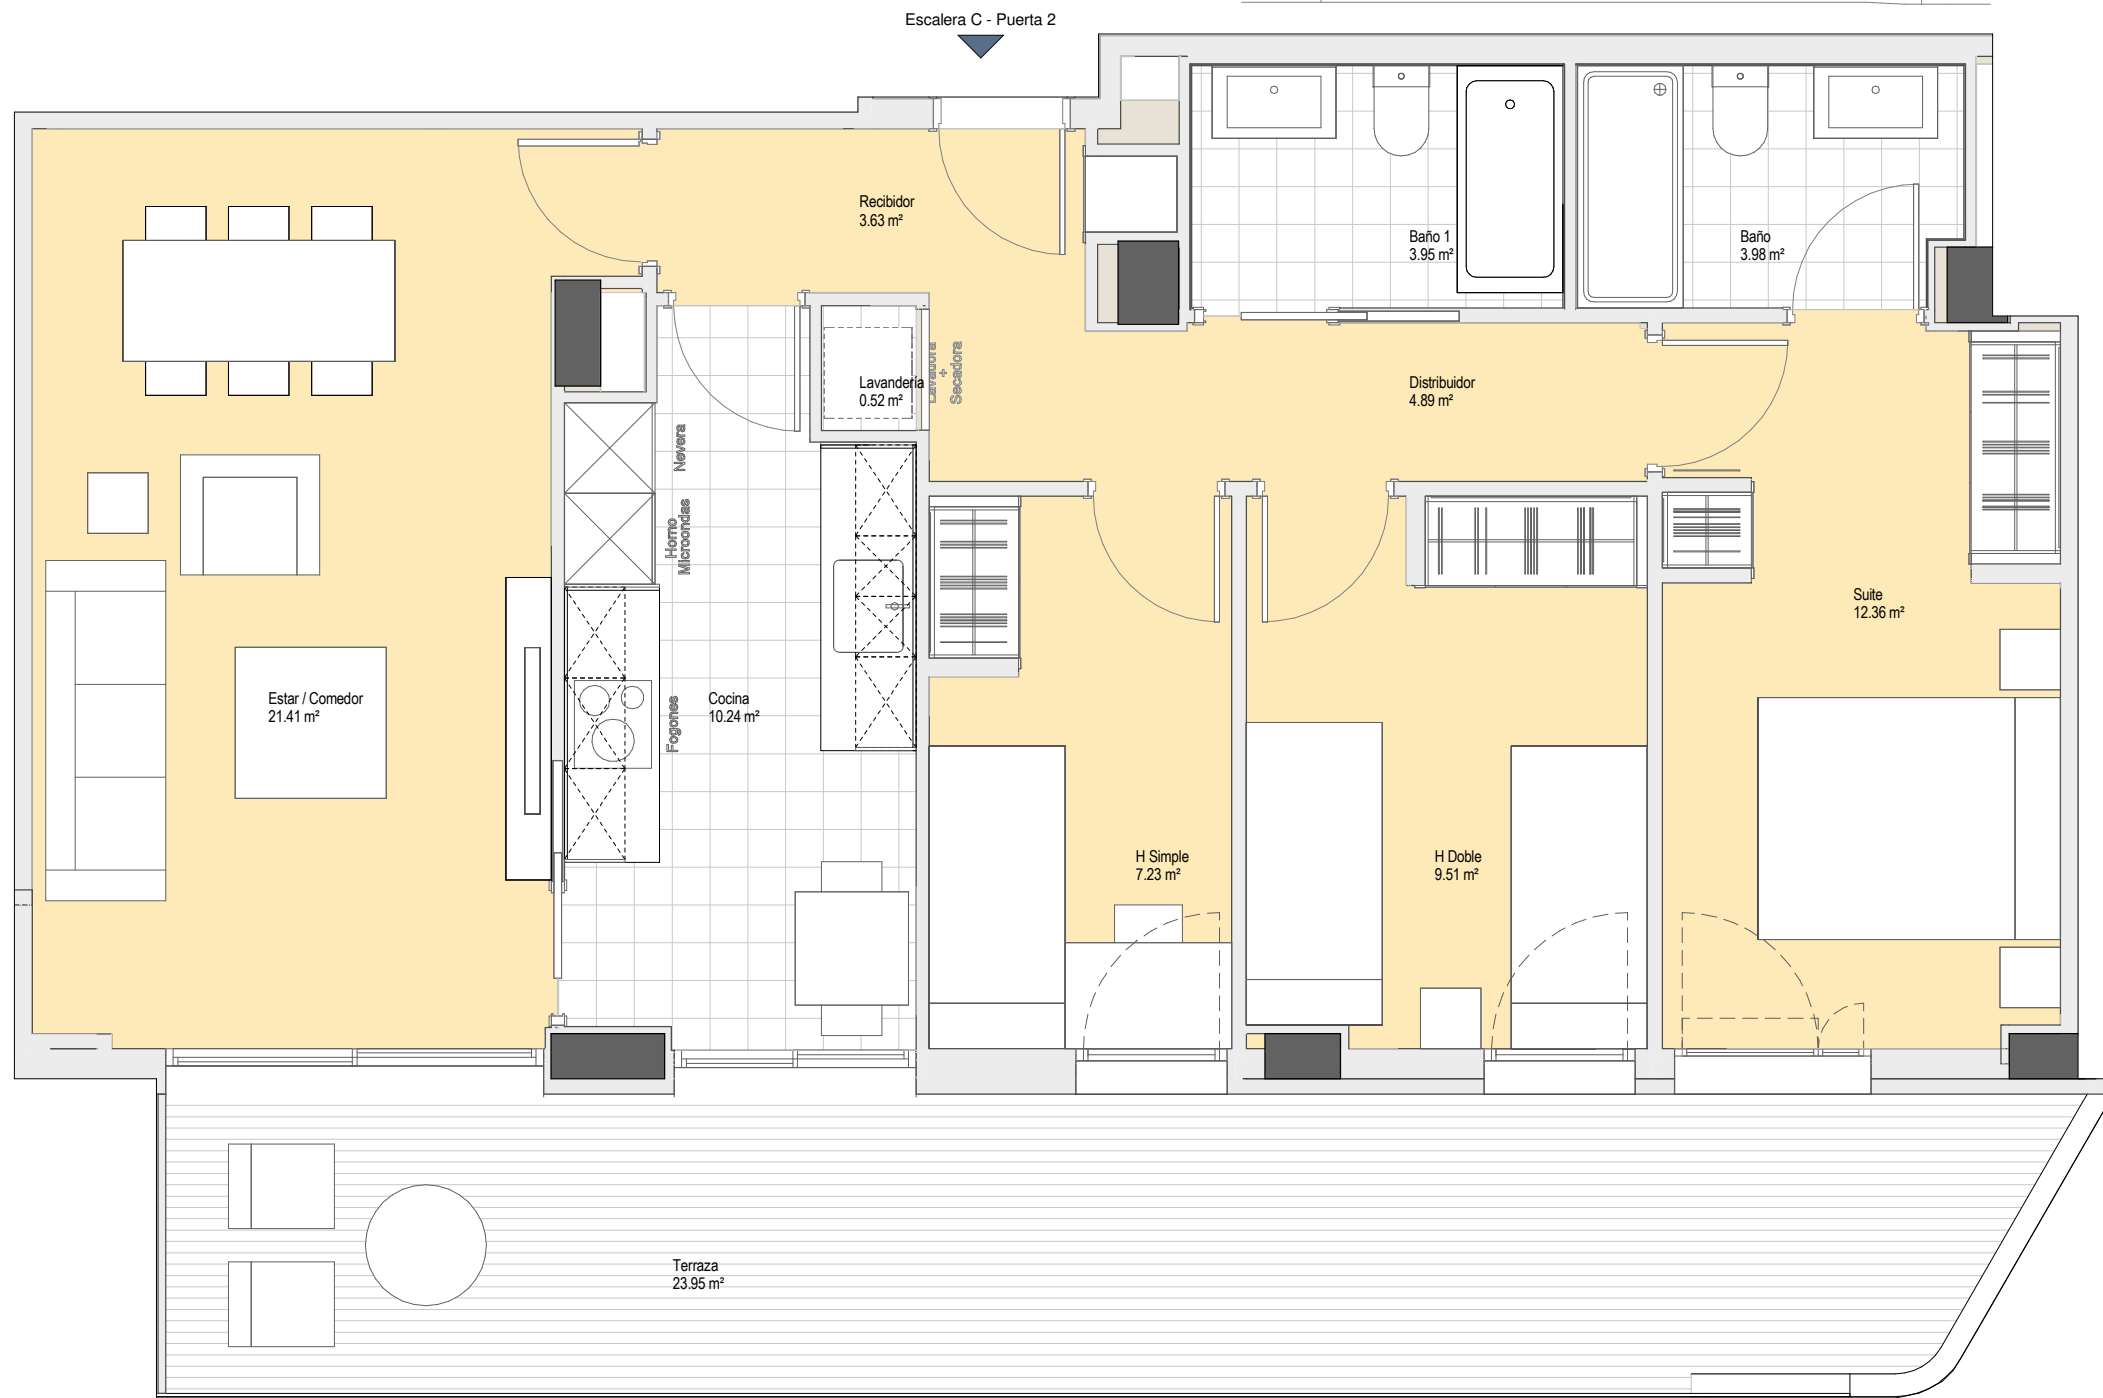

Vivienda Tipo 3D04
1 : 50 (A3)

0 1 2 3 4 5
1:50 (metros)

Carrer de Jaume Vicens Vives

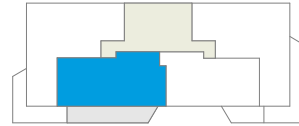

Carrer de Cabrils

Passeig de la Marina

