




LAS CARACTERÍSTICAS DE LA VIVIENDA Y SUS INSTALACIONES QUEDA SUPEDITADA A LAS EXIGENCIAS DE LAS NORMATIVAS VIGENTES, ASÍ COMO A LAS SOLUCIONES TÉCNICAS DETERMINADAS POR LA DIRECCIÓN FACULTATIVA, PLANO DEL PROYECTO EJECUTIVO, SUJETO A MODIFICACIONES EN LA OBRA Y A CRITERIO DE LA DIRECCIÓN FACULTATIVA. LAS SUPERFICIES DEFINITIVAS, SERÁN LAS RESULTANTES DE LA EJECUCIÓN DE LA OBRA.

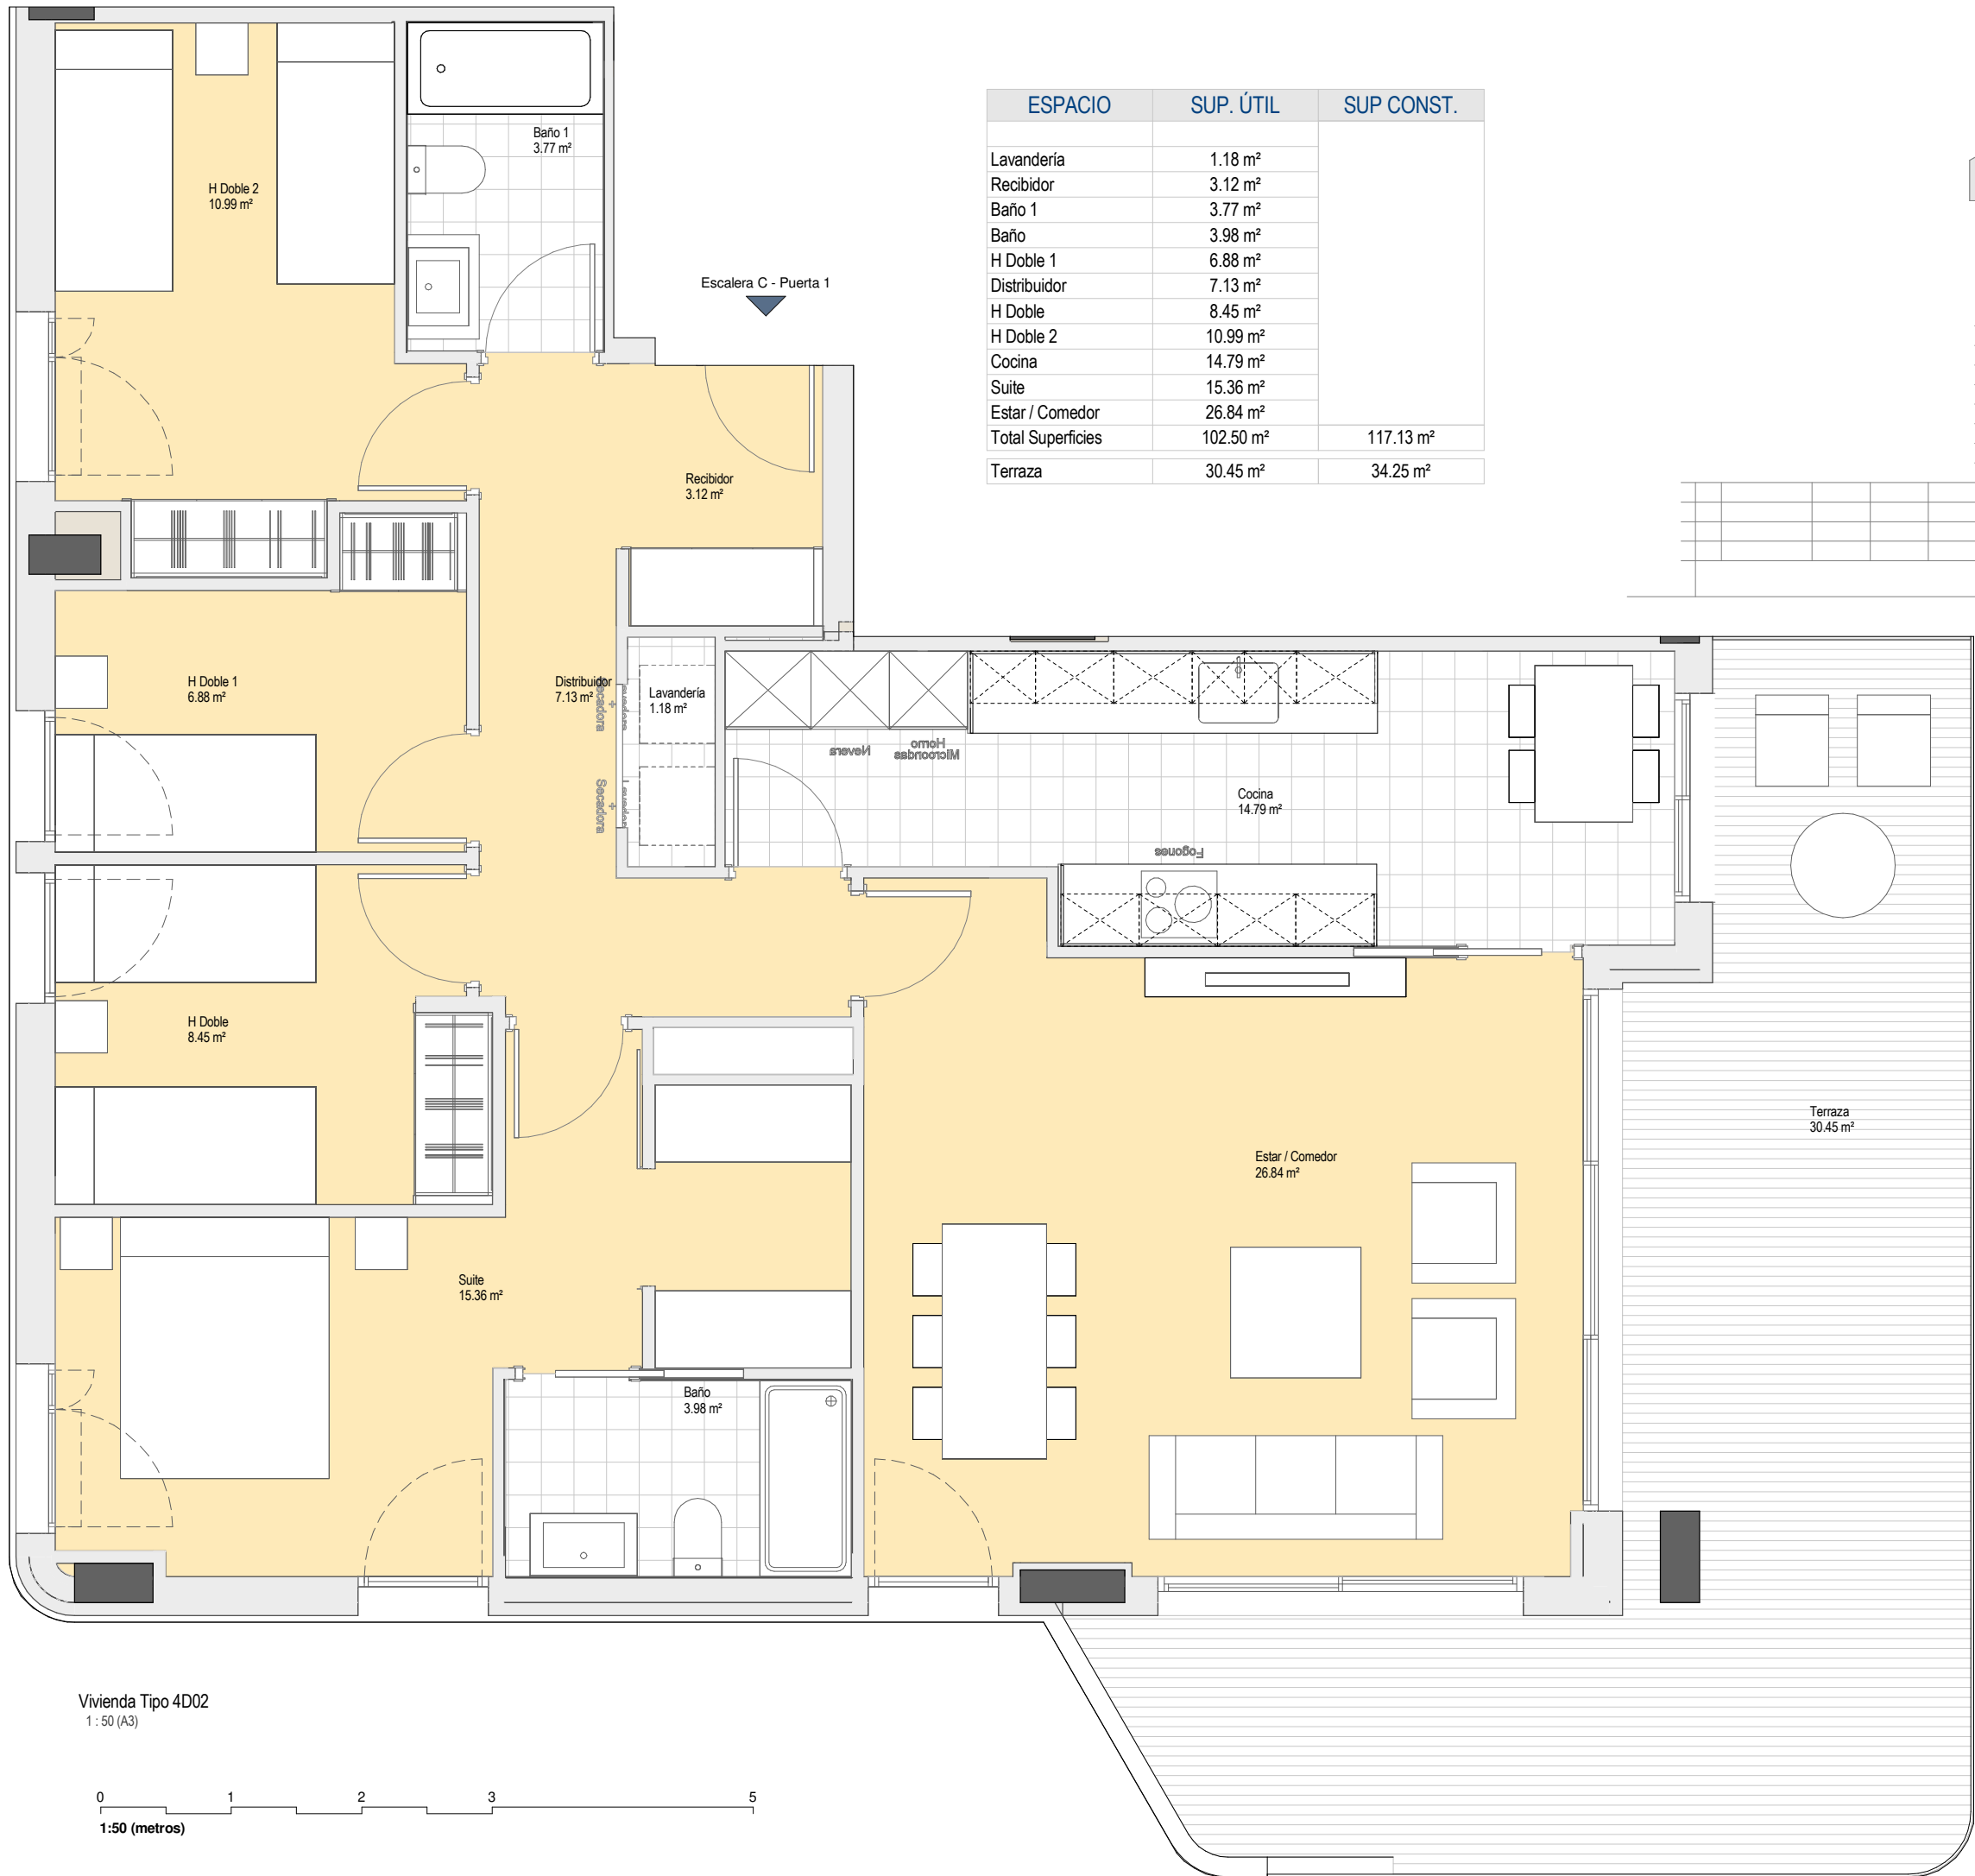

ESPACIO	SUP. ÚTIL	SUP CONST.
Lavandería	1.18 m <sup>2</sup>	
Recibidor	3.12 m <sup>2</sup>	
Baño 1	3.77 m <sup>2</sup>	
Baño	3.98 m <sup>2</sup>	
H Doble 1	6.88 m <sup>2</sup>	
Distribuidor	7.13 m <sup>2</sup>	
H Doble	8.45 m <sup>2</sup>	
H Doble 2	10.99 m <sup>2</sup>	
Cocina	14.79 m <sup>2</sup>	
Suite	15.36 m <sup>2</sup>	
Estar / Comedor	26.84 m <sup>2</sup>	
Total Superficies	102.50 m <sup>2</sup>	117.13 m <sup>2</sup>
Terraza	30.45 m <sup>2</sup>	34.25 m <sup>2</sup>

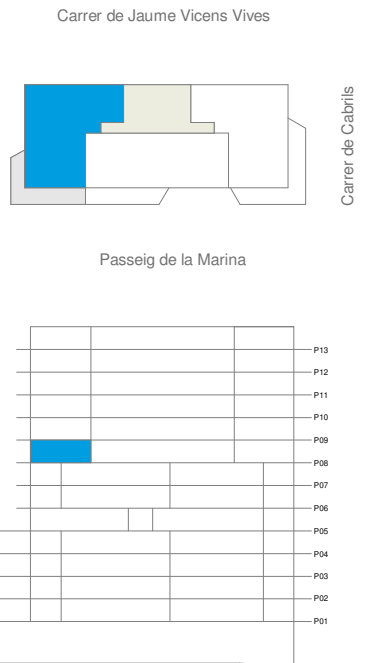

Vivienda Tipo 4D02  
1:50 (A3)

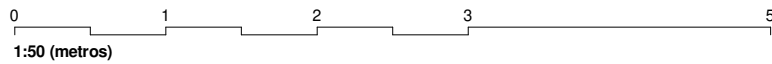

escala A3 1/50 0 0.5 1 2