


Sup. Ulll Soterrani-1 = 611,00m²
 Sup. Ulll Trasters = 61,50m²

SUP. CONSTRUIDA SOTERRANI-1 = 895,00 m²

PLACES COXES TRASTIERS	Sot-1 Sot-2 Sot-3			total
	22	23	24	
	8	15	17	40

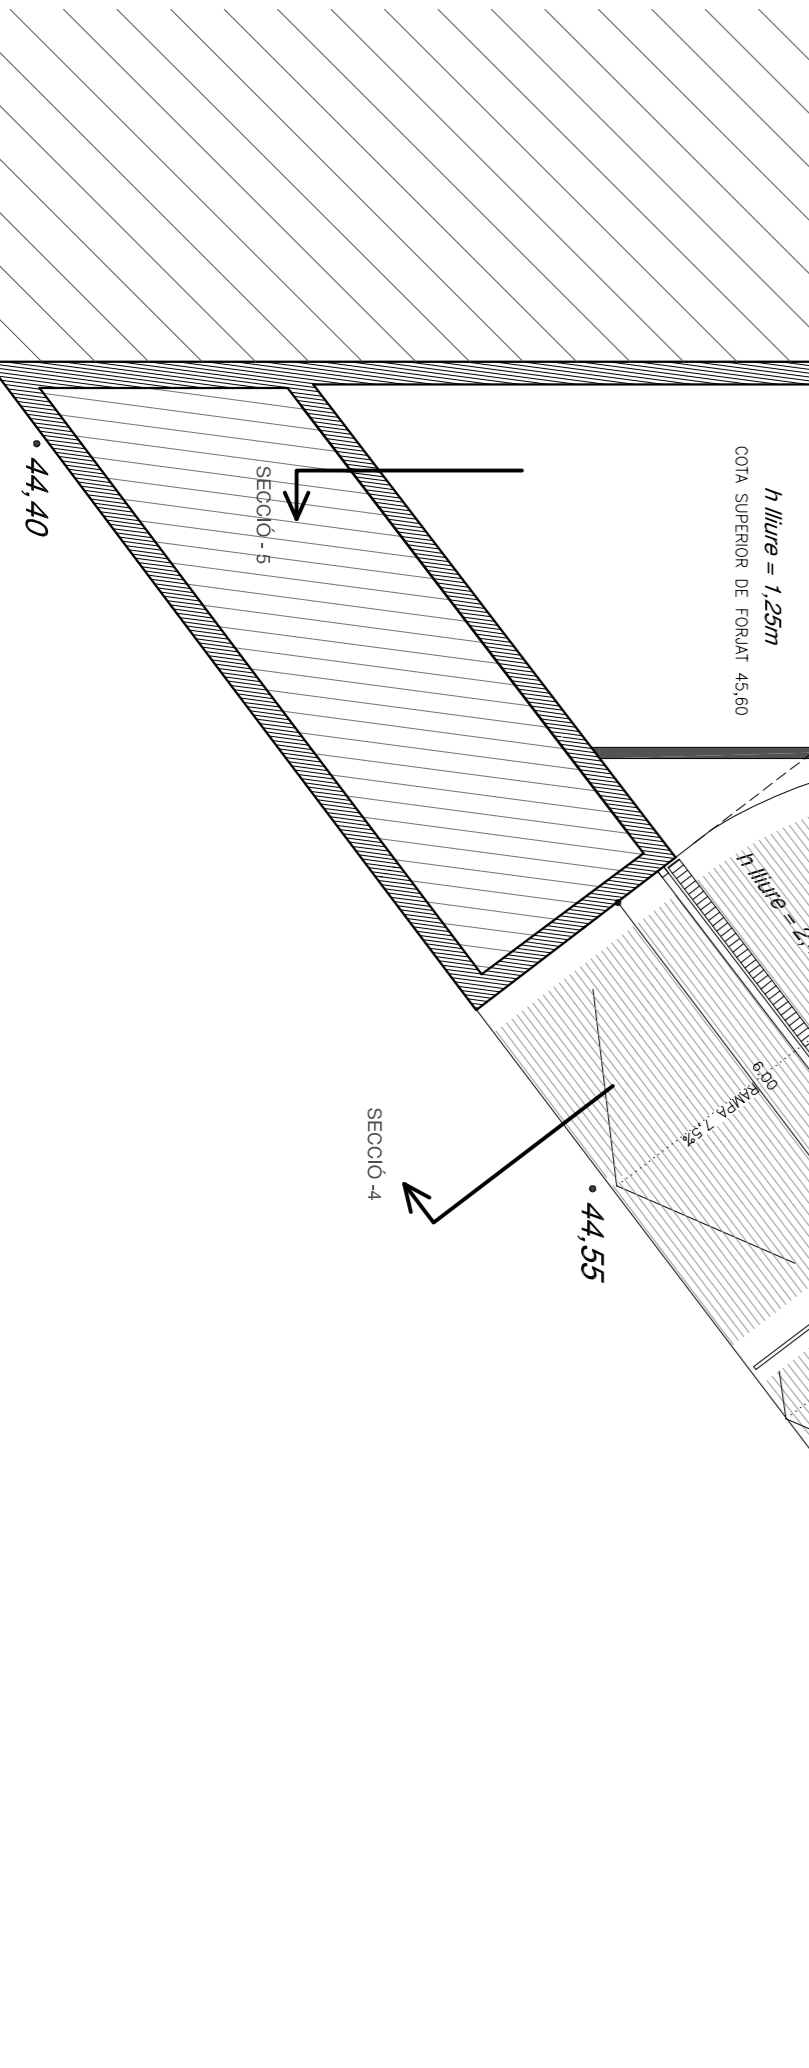

PROJECTE EXECUCIÓ

EDIFICI DHABITATGES (40hab) ALTATI APARCAMENT.
 PARCEL·LA SUE S.2 DEL PAU DEL POLIGON
 BALMES GENERAL MANSSO
 Carrer SANT JAUME, SANT GABRIEL, JAUME BALMES
 SANT FELIU DE LLOBREGAT

PROMOTOR: CIMEXCO, SA

soriguè

GBR
 GARCIA-BORRES I RIJANO ARQUITECTES, S.L.P.
 Urbanisme i Arquitectura
 Joan Garcia-Borres Arquitecte
 Miquel T. Rijano Arquitecte

PLANOL
PLANTA SOTERRANI -1

ESCALA: DATA: N° PLANOL:
 1:100 NOVEMBRE 2016

MODIFICACIONS
AR-08

EXPEDIENT: Ref. 1475-30
 VISAT

Esta projectada ha reproducció parcial o total, per qualsevol mitjà, sense el consentiment escrit de l'arquitecte responsable de l'obra.