
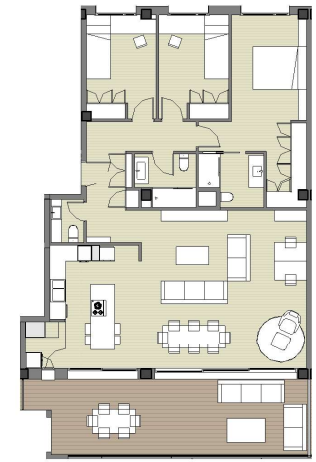


LAS CARACTERÍSTICAS DE LA VIVIENDA Y SUS INSTALACIONES QUEDAN SUJETAS A LAS EXIGENCIAS DE LAS NORMATIVAS VIGENTES, ASÍ COMO EN LAS SOLUCIONES TÉCNICAS DETERMINADAS POR LA DIRECCIÓN FACULTATIVA. PLANO DEL PROYECTO EJECUTIVO, SUJETO A MODIFICACIONES EN LA OBRA Y A CRITERIO DE LA DIRECCIÓN FACULTATIVA. LAS SUPERFICIES DEFINITIVAS, SERÁN LAS RESULTANTES DE LA EJECUCIÓN DE LA OBRA.

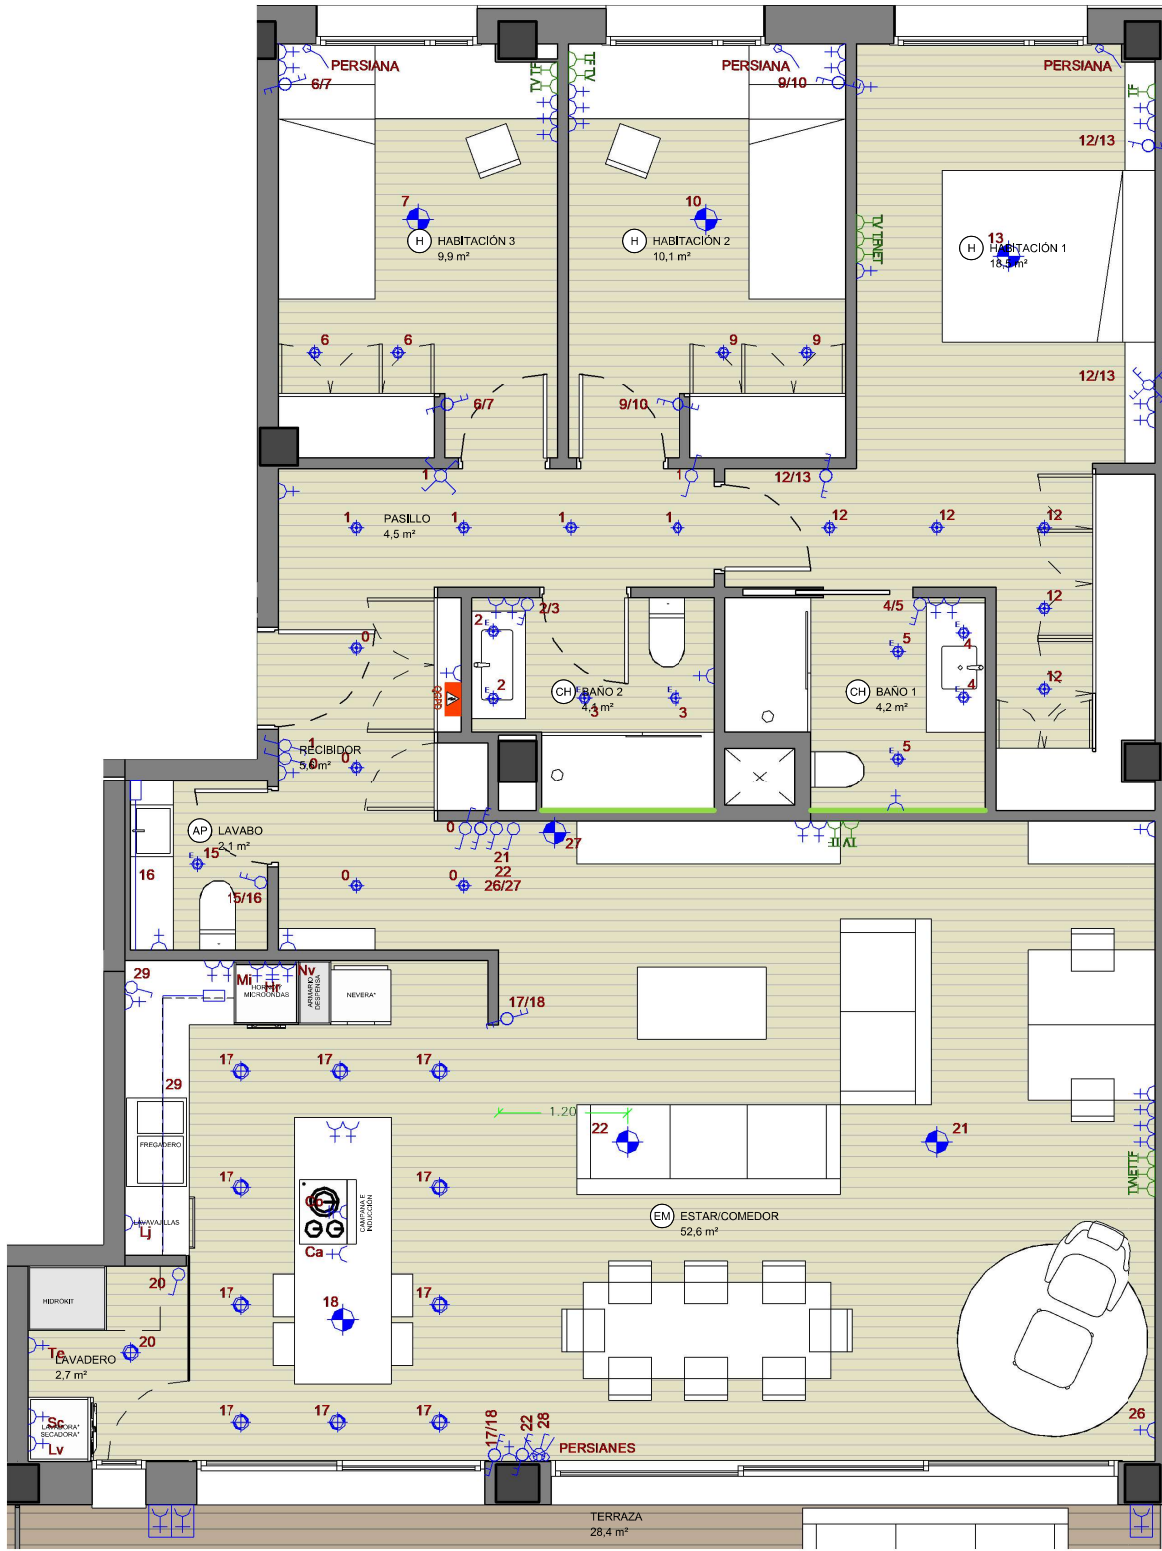

2º 2º ESCALERA B


CÓD.	NOMBRE	SUP. ÚTILES
CH	BAÑO 1	4,2 m ²
CH	BAÑO 2	4,1 m ²
AP	LAVABO	2,1 m ²
EM	ESTAR/COMEDOR	52,6 m ²
H	HABITACIÓN 1	18,5 m ²
H	HABITACIÓN 2	10,1 m ²
H	HABITACIÓN 3	9,9 m ²
	PASILLO	4,5 m ²
	RECIBIDOR	5,6 m ²
	LAVADERO	2,7 m ²
TOTAL ÚTIL INTERIOR		114,3 m ²

TERRAZA	28,4 m ²
---------	---------------------

SUP. TOTAL CONSTRUIDA	145,0 m ²
(Incluye el 50% de terrazas cubiertas)	

* ELECTRODOMÉSTICOS NO INCLUIDOS

GRES PORCELÁNICO TEXTURIZAT

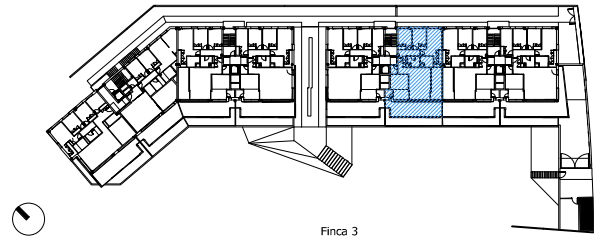

Finca 3


escala: A3 0 1 2

ESCALERA "B" 2º 2ª

EDIFICIO PLURIFAMILIAR DE 40 VIVENDAS Y APARCAMIENTO

Carrer Benet Moxó, 8 - 08195 - SANT CUGAT DEL VALLÈS

sorigué

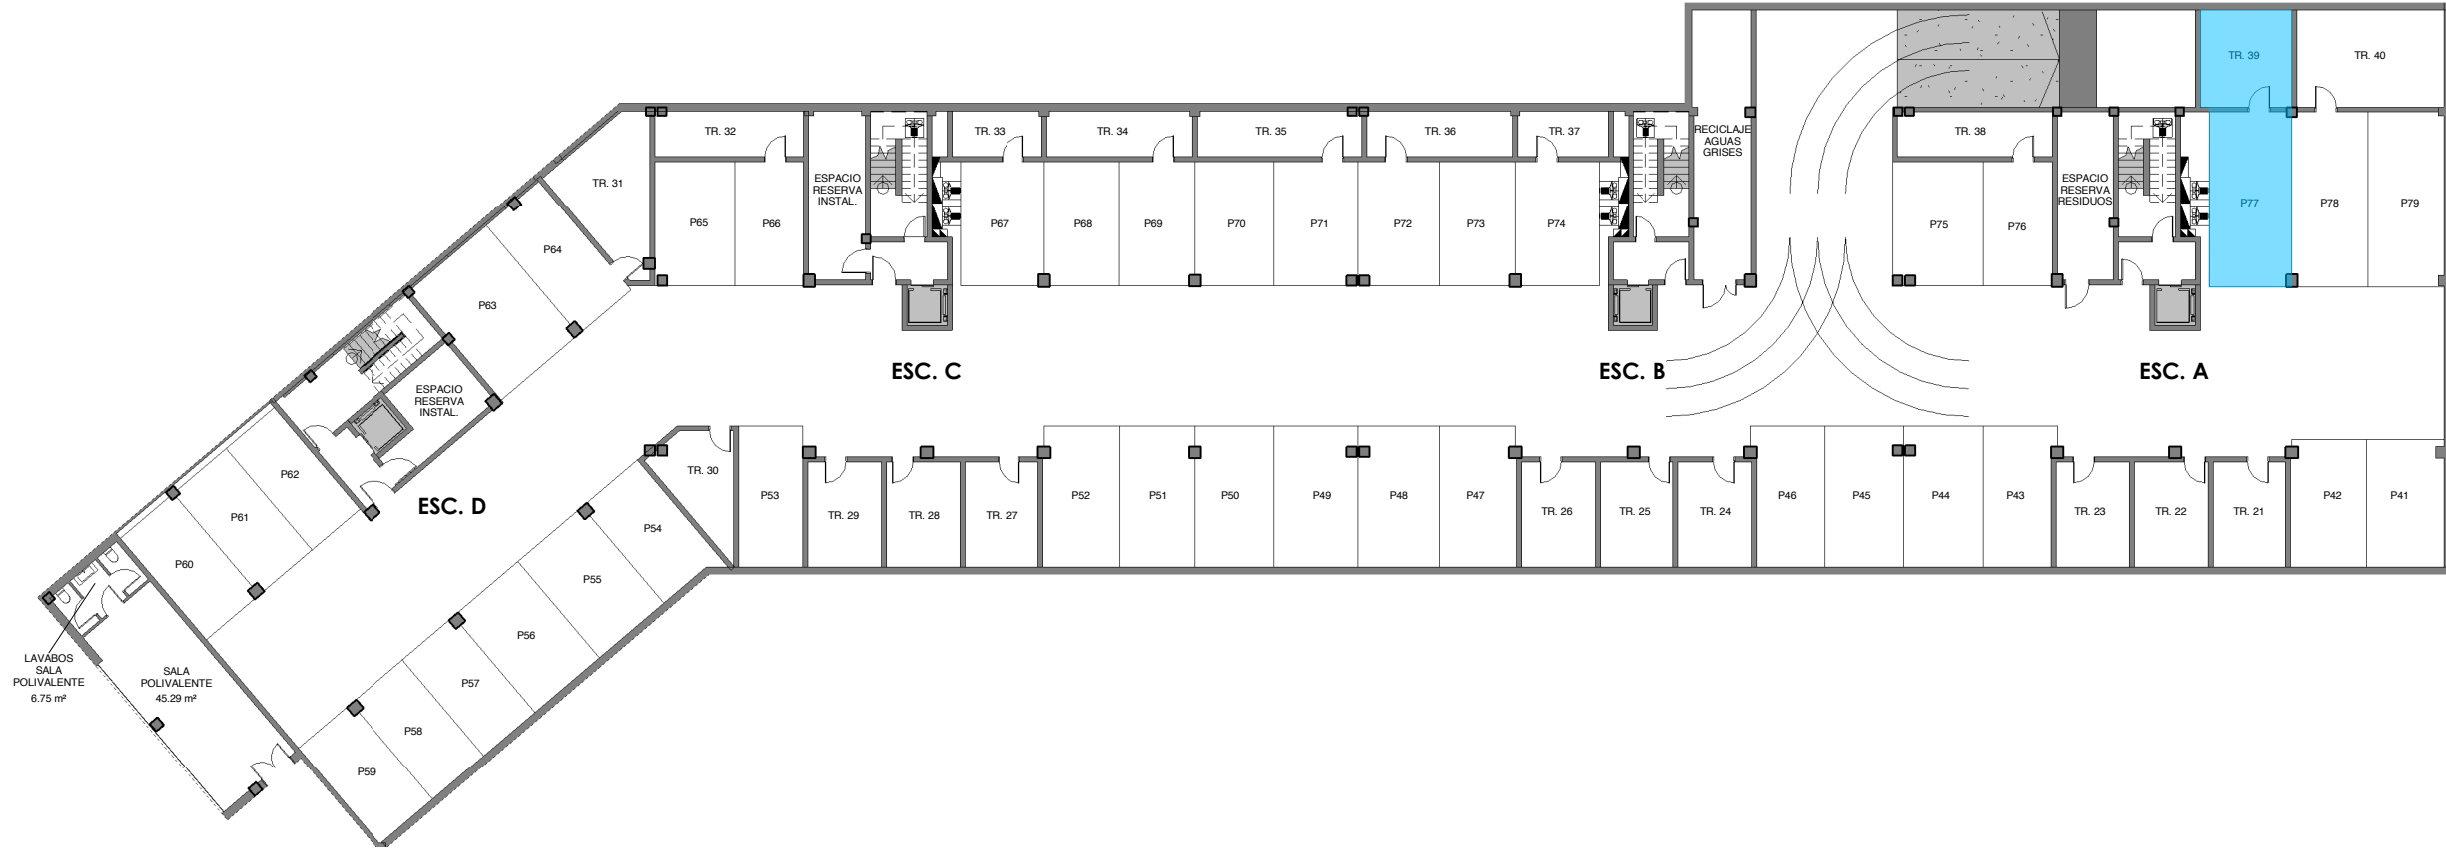

PLANTA SÓTANO -2	
NOMBRE	SUP. ÚTILES
P41	15.3 m ²
P42	15.1 m ²
P43	15.3 m ²
P44	17.4 m ²
P45	17.4 m ²
P46	15.3 m ²
P47	17.0 m ²
P48	17.8 m ²
P49	18.5 m ²
P50	17.3 m ²
P51	16.6 m ²
P52	16.9 m ²
P53	14.3 m ²
P54	14.3 m ²
P55	16.5 m ²
P56	16.5 m ²
P57	13.1 m ²
P58	13.1 m ²
P59	13.5 m ²
P60	14.4 m ²

PLANTA SÓTANO -2	
NOMBRE	SUP. ÚTILES
P61	14.3 m ²
P62	13.2 m ²
P63	22.7 m ²
P64	15.3 m ²
P65	15.6 m ²
P66	13.4 m ²
P67	16.4 m ²
P68	14.7 m ²
P69	14.7 m ²
P70	15.3 m ²
P71	16.3 m ²
P72	15.7 m ²
P73	14.8 m ²
P74	16.4 m ²
P75	17.5 m ²
P76	13.5 m ²
P77	23.0 m ²
P78	20.8 m ²
P79	20.9 m ²
TOTAL PLAZAS APARC.	630.0 m ²

TRASTEROS SÓTANO -2		
NOMBRE	SUP. ÚTILES	SUP. CONSTR.
TRASTERO 21	12.2 m ²	14.2 m ²
TRASTERO 22	12.2 m ²	14.2 m ²
TRASTERO 23	12.2 m ²	14.2 m ²
TRASTERO 24	12.2 m ²	14.2 m ²
TRASTERO 25	12.2 m ²	14.2 m ²
TRASTERO 26	12.2 m ²	14.2 m ²
TRASTERO 27	12.2 m ²	14.2 m ²
TRASTERO 28	12.2 m ²	14.2 m ²
TRASTERO 29	12.2 m ²	14.2 m ²
TRASTERO 30	10.6 m ²	12.3 m ²
TRASTERO 31	17.4 m ²	20.5 m ²
TRASTERO 32	10.7 m ²	12.9 m ²
TRASTERO 33	6.5 m ²	8.4 m ²
TRASTERO 34	10.5 m ²	13.3 m ²
TRASTERO 35	11.7 m ²	14.9 m ²
TRASTERO 36	10.5 m ²	13.3 m ²
TRASTERO 37	6.5 m ²	8.4 m ²
TRASTERO 38	10.8 m ²	12.5 m ²
TRASTERO 39	14.1 m ²	16.5 m ²
TRASTERO 40	22.4 m ²	26.5 m ²
TOTAL TRASTEROS	241.0 m ²	287.4 m ²