



LAS CARACTERÍSTICAS DE LA VIVIENDA Y SUS INSTALACIONES QUEDAN SUJETAS A LAS EXIGENCIAS DE LAS NORMATIVAS VIGENTES, ASÍ COMO EN LAS SOLUCIONES TÉCNICAS DETERMINADAS POR LA DIRECCIÓN FACULTATIVA. PLANO DEL PROYECTO EJECUTIVO, SUJETO A MODIFICACIONES EN LA OBRA Y A CRITERIO DE LA DIRECCIÓN FACULTATIVA. LAS SUPERFICIES DEFINITIVAS, SERÁN LAS RESULTANTES DE LA EJECUCIÓN DE LA OBRA.

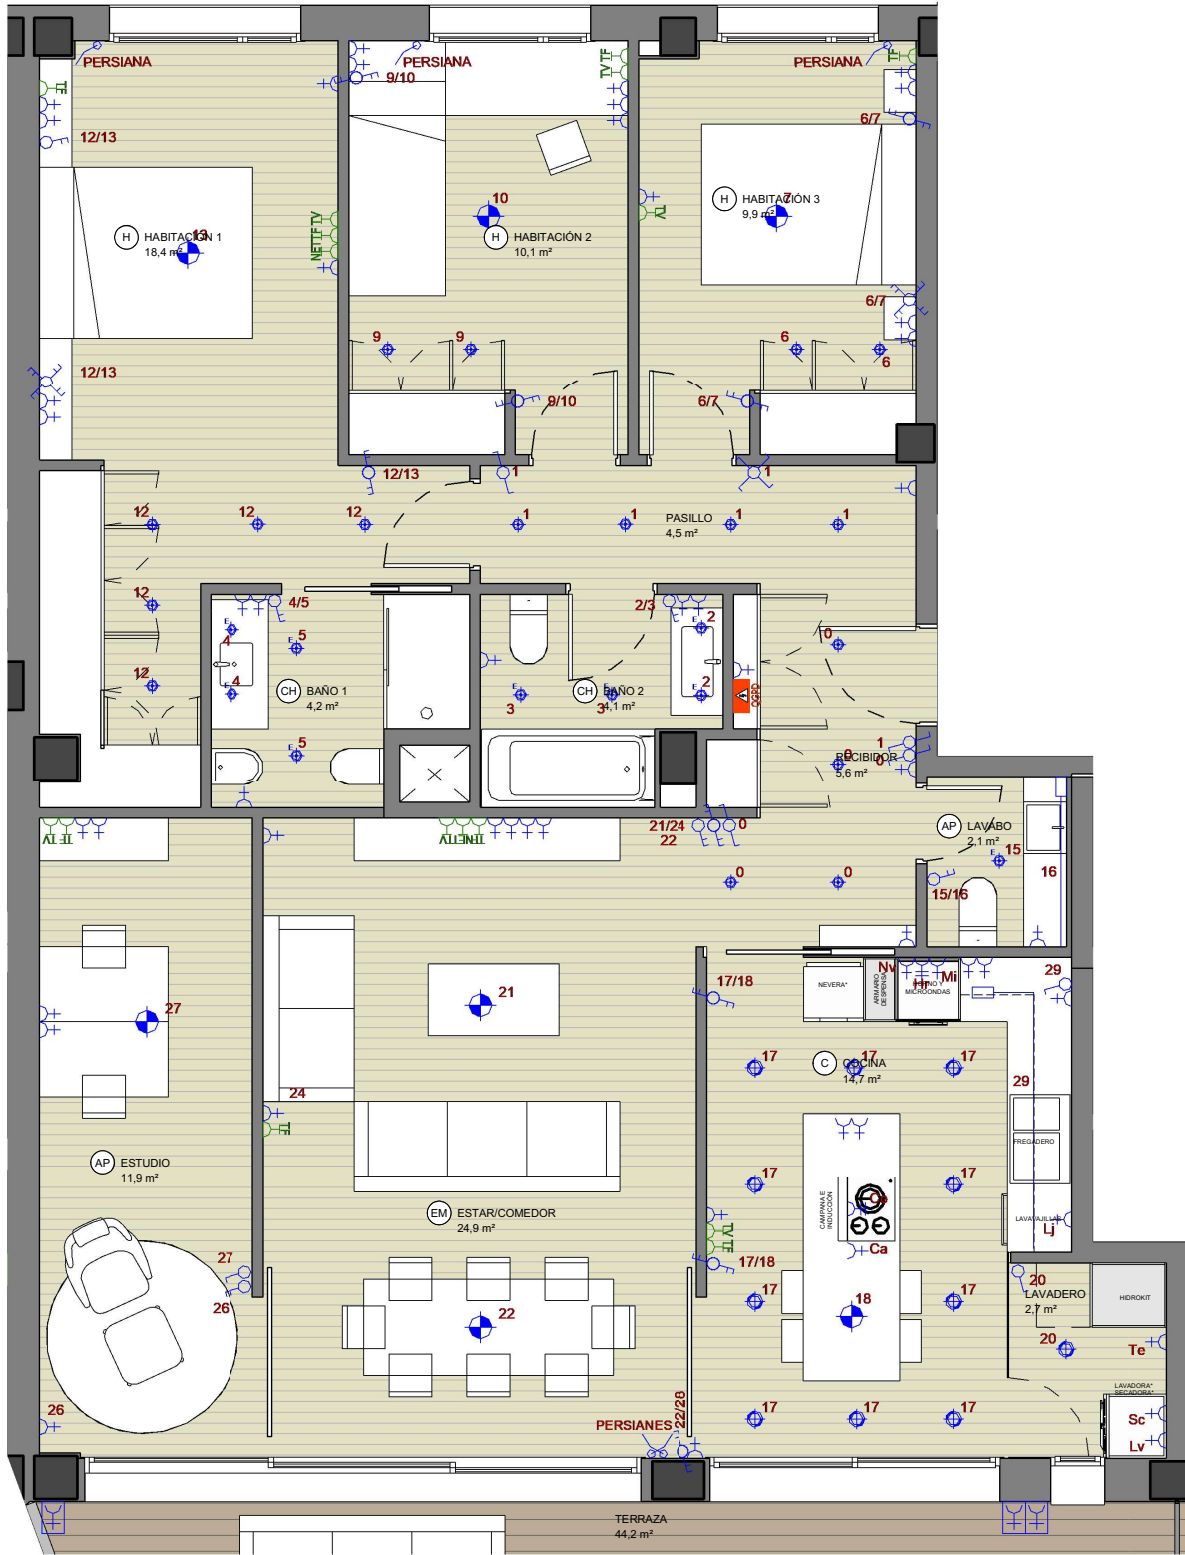

B 1ª ESCALERA C		
CÓD.	NOMBRE	SUP. ÚTILES
CH	BAÑO 1	4,2 m ²
CH	BAÑO 2	4,1 m ²
AP	LAVABO	2,1 m ²
C	COCINA	14,7 m ²
EM	ESTAR/COMEDOR	24,9 m ²
AP	ESTUDIO	11,9 m ²
H	HABITACIÓN 1	18,4 m ²
H	HABITACIÓN 2	10,1 m ²
H	HABITACIÓN 3	9,9 m ²
	PASILLO	4,5 m ²
	RECIBIDOR	5,6 m ²
	LAVADERO	2,7 m ²
TOTAL ÚTIL INTERIOR		113,2 m ²
TERRAZA		44,2 m ²
SUP. TOTAL CONSTRUIDA		144,8 m ²
(Incluye el 50% de terrazas cubiertas)		
* ELECTRODOMÉSTICOS NO INCLUIDOS		

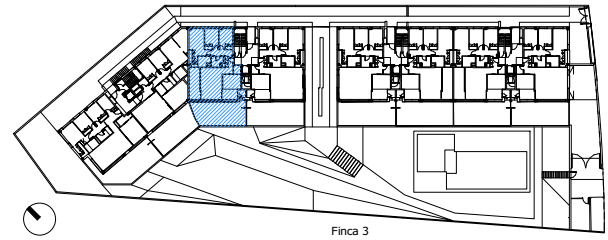

escala: A3
0 1 2

Calle de Benet Moxó


Finca 3

sorigué

EDIFICIO PLURIFAMILIAR DE 40 VIVIENDAS Y APARCAMIENTO

ESCALERA "C" Bajos 1ª

Carrer Benet Moxó, 8 - 081195 - SANT CUGAT DEL VALLES

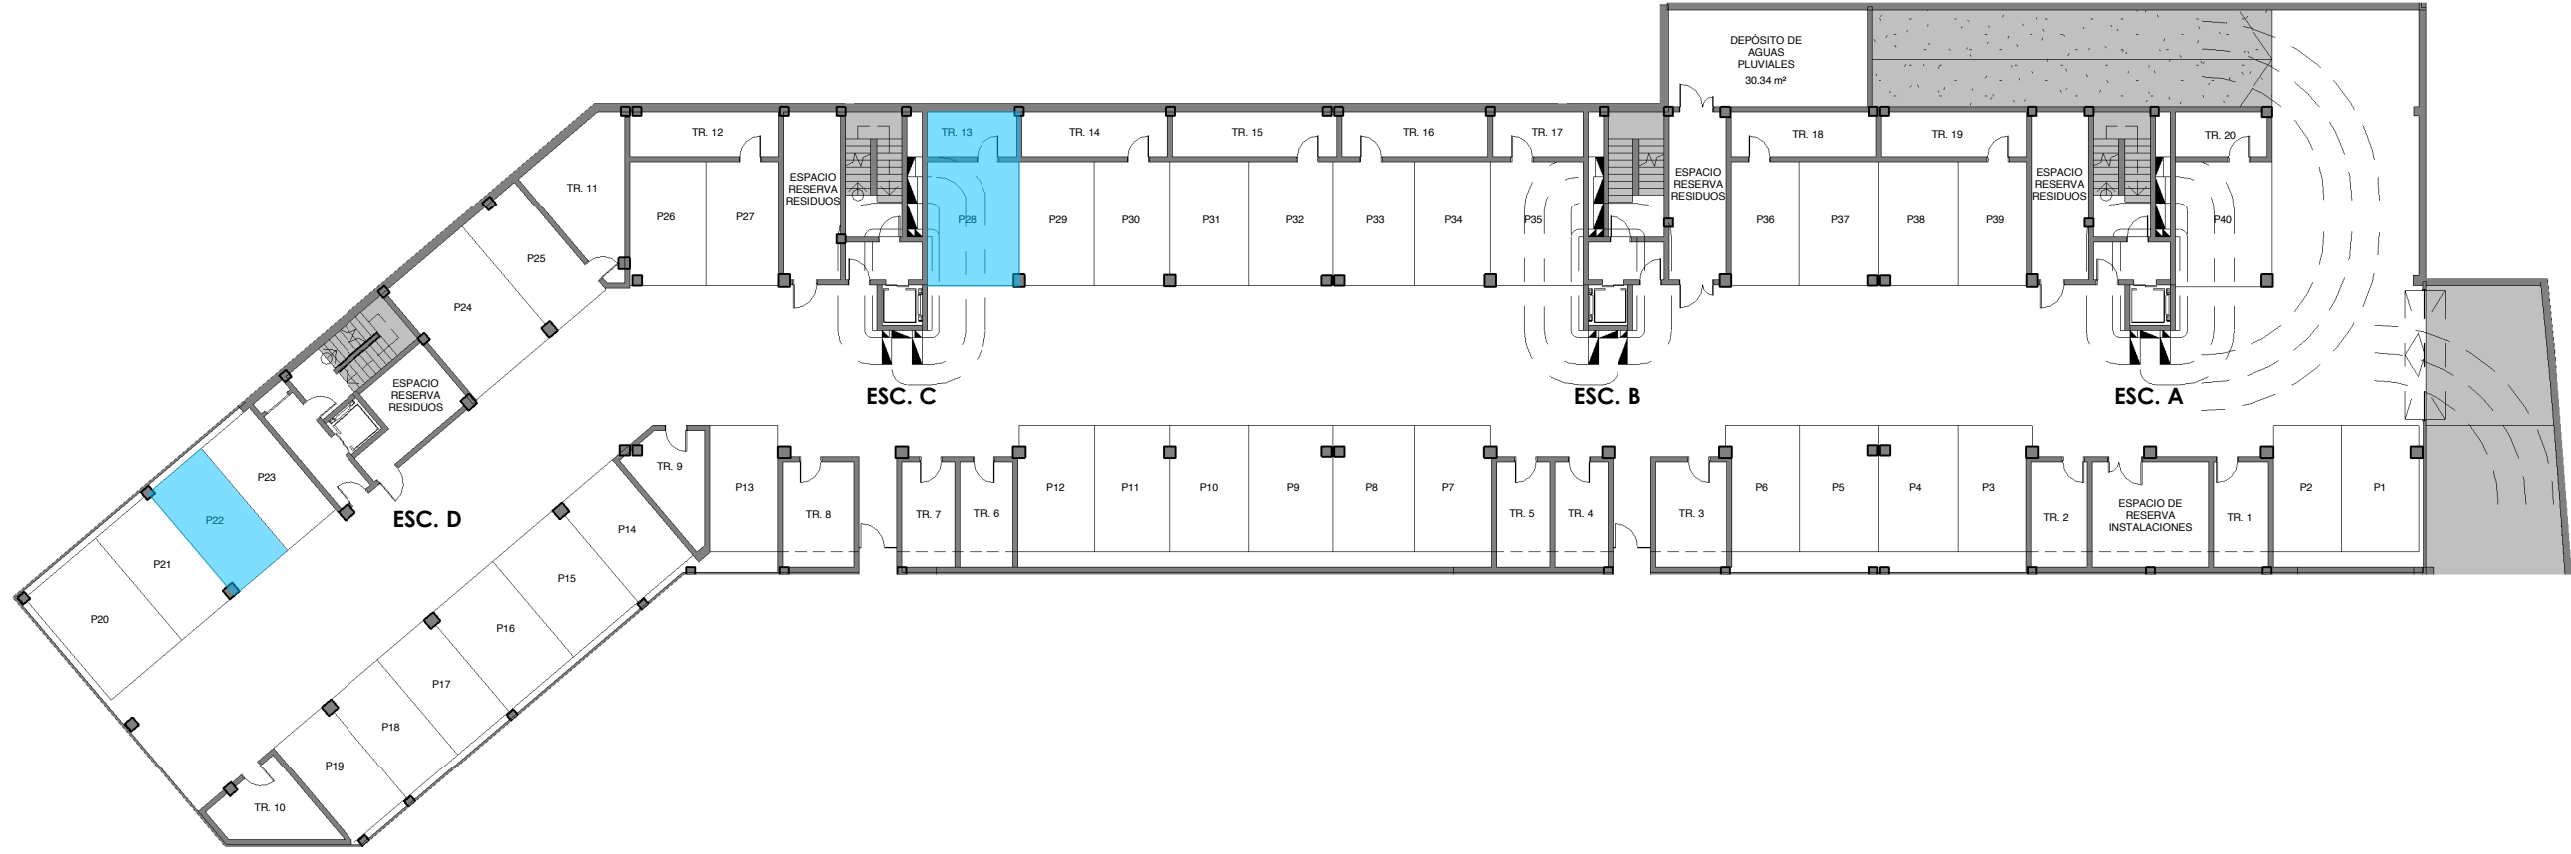

PLANTA SÓTANO -1	
NOMBRE	SUP. ÚTILES
P1	15.1 m ²
P2	13.6 m ²
P3	13.6 m ²
P4	15.5 m ²
P5	15.5 m ²
P6	13.6 m ²
P7	15.1 m ²
P8	15.9 m ²
P9	16.5 m ²
P10	15.5 m ²
P11	14.8 m ²
P12	15.1 m ²
P13	13.4 m ²
P14	14.1 m ²
P15	16.5 m ²
P16	16.5 m ²
P17	13.1 m ²
P18	13.1 m ²
P19	13.5 m ²
P20	21.6 m ²

PLANTA SÓTANO -1	
NOMBRE	SUP. ÚTILES
P21	15.1 m ²
P22	15.0 m ²
P23	13.8 m ²
P24	22.6 m ²
P25	15.2 m ²
P26	14.8 m ²
P27	14.2 m ²
P28	18.1 m ²
P29	14.7 m ²
P30	14.7 m ²
P31	15.3 m ²
P32	16.3 m ²
P33	15.8 m ²
P34	14.7 m ²
P35	18.1 m ²
P36	13.4 m ²
P37	15.4 m ²
P38	15.4 m ²
P39	13.4 m ²
P40	19.2 m ²
TOTAL PLAZAS APARC.	616.9 m ²

TRASTEROS SÓTANO -1		
NOMBRE	SUP. ÚTILES	SUP. CONSTR.
TRASTERO 1	9.2 m ²	11.0 m ²
TRASTERO 2	9.2 m ²	11.0 m ²
TRASTERO 3	11.8 m ²	13.8 m ²
TRASTERO 4	8.8 m ²	10.6 m ²
TRASTERO 5	8.8 m ²	10.6 m ²
TRASTERO 6	8.8 m ²	10.6 m ²
TRASTERO 7	8.8 m ²	10.6 m ²
TRASTERO 8	11.8 m ²	13.8 m ²
TRASTERO 9	9.7 m ²	11.3 m ²
TRASTERO 10	10.3 m ²	13.2 m ²
TRASTERO 11	17.2 m ²	20.6 m ²
TRASTERO 12	10.4 m ²	12.9 m ²
TRASTERO 13	6.3 m ²	8.4 m ²
TRASTERO 14	10.2 m ²	13.3 m ²
TRASTERO 15	11.4 m ²	14.9 m ²
TRASTERO 16	10.2 m ²	13.3 m ²
TRASTERO 17	6.3 m ²	8.4 m ²
TRASTERO 18	10.1 m ²	11.7 m ²
TRASTERO 19	10.1 m ²	11.7 m ²
TRASTERO 20	6.5 m ²	7.6 m ²
TOTAL TRASTEROS	196.1 m ²	239.2 m ²