

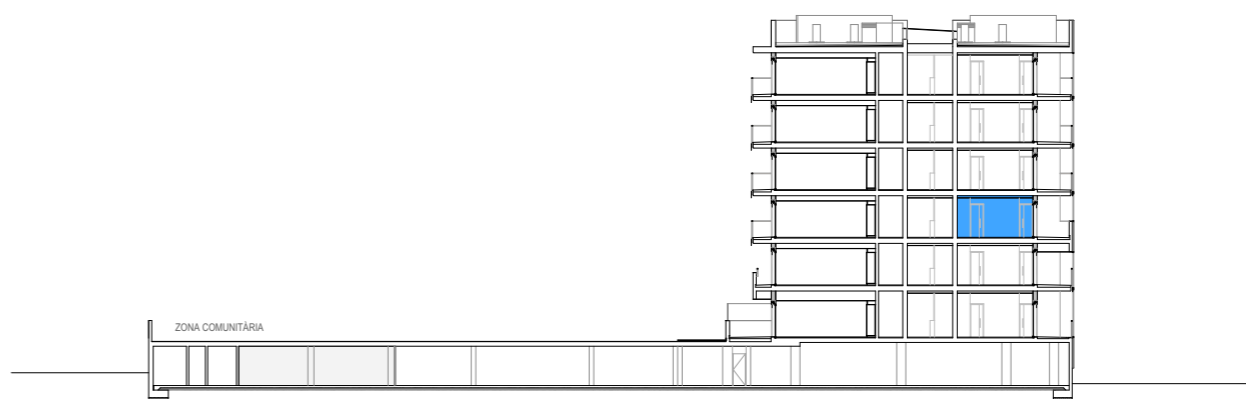


ESCALERA A - 2º 4ª

SUPERFICIES UTILES (m²)	
RECIBIDOR	4,65 m²
COCINA	15,00 m²
SALÓN-COMEDOR	27,00 m²
HABITACIÓN 1	10,65 m²
HABITACIÓN 2	10,60 m²
BAÑO 1	3,85 m²
BAÑO 2	2,00 m²
TOTAL SUP. (sin terraza)	73,75 m²
TERRAZA	17,85 m²
SUPERFICIE CONSTRUIDA (sin terraza)	89,30 m²

* Electrodomésticos no incluidos

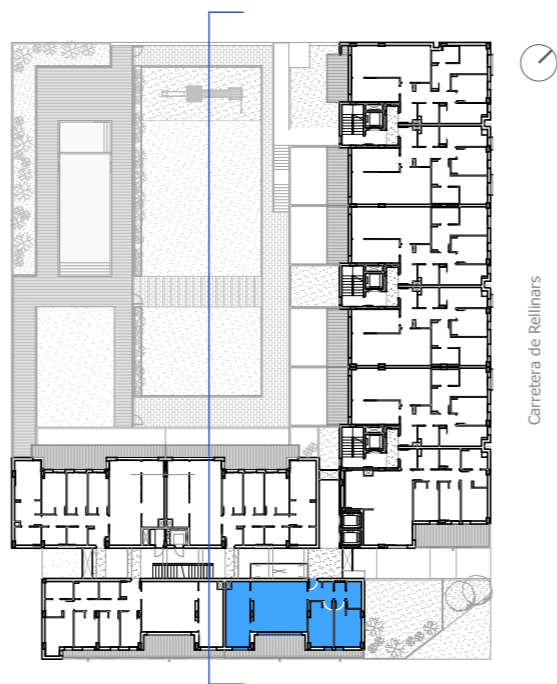

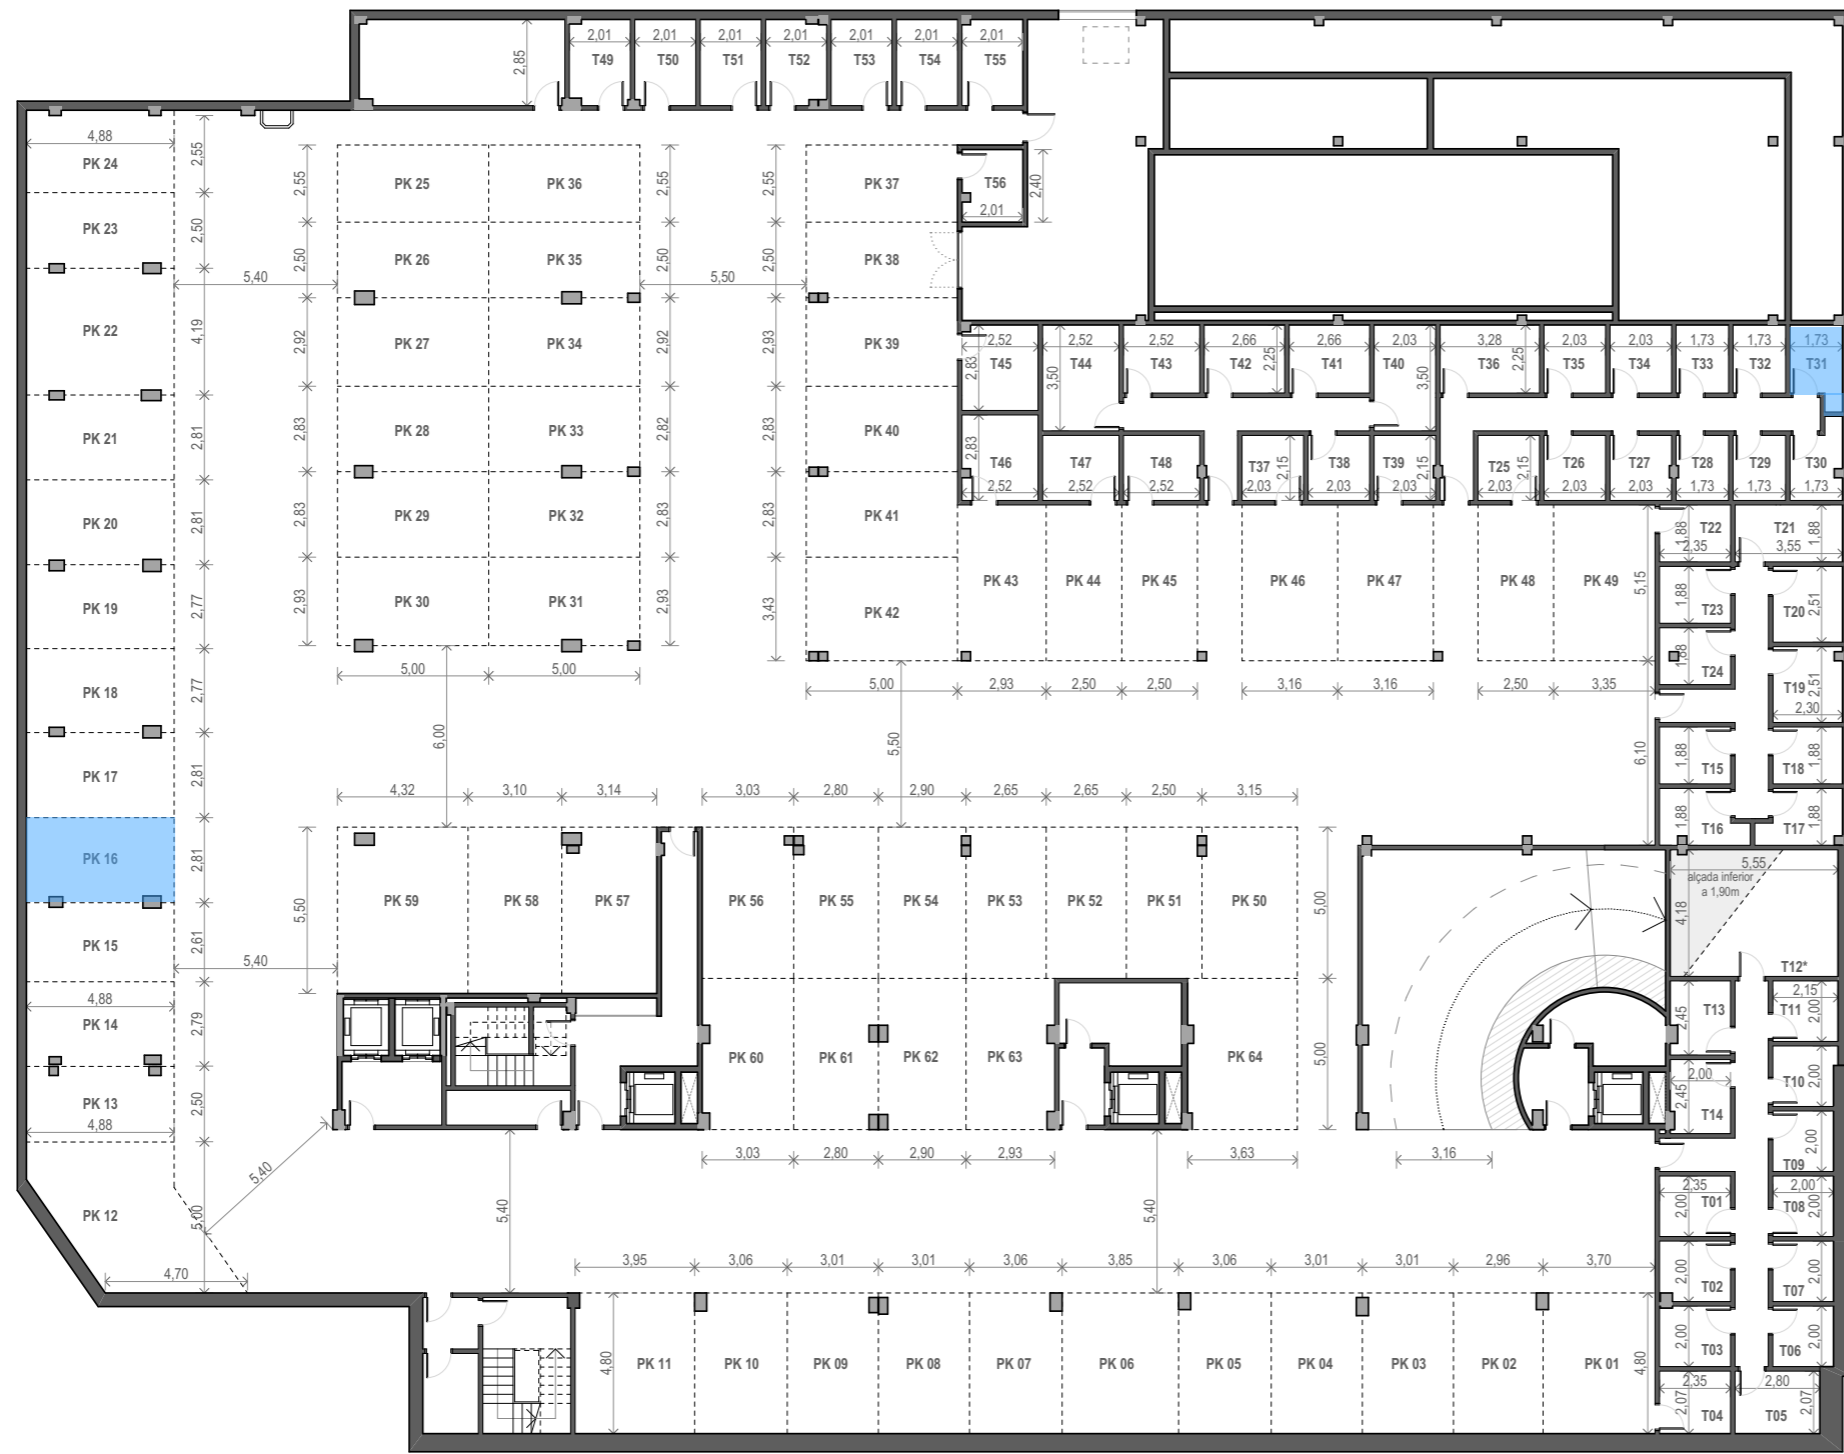

PLAZA	Ancho	Largo	Área útil
PK 01	3,70	4,80	17,10 m ²
PK 02	2,96	4,80	13,65 m ²
PK 03	3,01	4,80	13,90 m ²
PK 04	3,01	4,80	13,90 m ²
PK 05	3,06	4,80	14,00 m ²
PK 06	3,85	4,80	17,90 m ²
PK 07	3,06	4,80	14,00 m ²
PK 08	3,01	4,80	13,85 m ²
PK 09	3,01	4,80	13,85 m ²
PK 10	3,06	4,80	14,00 m ²
PK 11	3,95	4,80	18,30 m ²
PK 12	5,00	4,80	23,75 m ²
PK 13	2,50	4,88	12,00 m ²
PK 14	2,79	4,88	13,35 m ²
PK 15	2,61	4,88	12,60 m ²
PK 16	2,81	4,88	13,50 m ²

PLAZA	Ancho	Largo	Área útil
PK 17	2,81	4,88	13,55 m ²
PK 18	2,77	4,88	13,30 m ²
PK 19	2,77	4,88	13,30 m ²
PK 20	2,81	4,88	13,50 m ²
PK 21	2,81	4,88	13,50 m ²
PK 22	4,19	4,88	20,10 m ²
PK 23	2,50	4,88	12,05 m ²
PK 24	2,55	4,88	13,15 m ²
PK 25	2,55	5,00	12,75 m ²
PK 26	2,50	5,00	12,35 m ²
PK 27	2,92	5,00	14,50 m ²
PK 28	2,83	5,00	14,00 m ²
PK 29	2,83	5,00	14,00 m ²
PK 30	2,93	5,00	14,50 m ²
PK 31	2,93	5,00	14,45 m ²
PK 32	2,83	5,00	13,95 m ²

PLAZA	Ancho	Largo	Área útil
PK 33	2,82	5,00	13,95 m ²
PK 34	2,92	5,00	14,45 m ²
PK 35	2,50	5,00	12,30 m ²
PK 36	2,55	5,00	12,75 m ²
PK 37	2,55	5,00	12,75 m ²
PK 38	2,50	5,00	12,70 m ²
PK 39	2,93	5,00	14,55 m ²
PK 40	2,83	5,00	14,05 m ²
PK 41	2,83	5,00	14,05 m ²
PK 42	3,43	5,00	16,95 m ²
PK 43	2,93	5,15	15,00 m ²
PK 44	2,50	5,15	12,90 m ²
PK 45	2,50	5,15	12,90 m ²
PK 46	3,16	5,15	16,30 m ²
PK 47	3,16	5,15	16,30 m ²
PK 48	2,50	5,15	12,85 m ²

PLAZA	Ancho	Largo	Área útil
PK 49	3,35	5,15	17,25 m ²
PK 50	3,15	5,00	15,65 m ²
PK 51	2,50	5,00	12,40 m ²
PK 52	2,65	5,00	13,25 m ²
PK 53	2,65	5,00	13,15 m ²
PK 54	2,90	5,00	14,40 m ²
PK 55	2,80	5,00	13,80 m ²
PK 56	3,03	5,00	15,05 m ²
PK 57	3,14	5,50	16,90 m ²
PK 58	3,10	5,50	17,05 m ²
PK 59	4,32	5,50	23,50 m ²
PK 60	3,03	5,00	14,85 m ²
PK 61	2,80	5,00	13,65 m ²
PK 62	2,90	5,00	14,15 m ²
PK 63	2,93	5,00	14,35 m ²
PK 64	3,63	5,00	17,90 m ²

TRASTERO	Área útil
T01	4,70 m ²
T02	4,55 m ²
T03	4,60 m ²
T04	4,85 m ²
T05	5,75 m ²
T06	4,00 m ²
T07	4,00 m ²
T08	4,00 m ²
T09	4,00 m ²
T10	4,00 m ²
T11	4,30 m ²
T12*	14,45 m ²
T13	4,70 m ²
T14	4,70 m ²
T15	4,40 m ²
T16	4,80 m ²

TRASTERO	Área útil
T17	4,65 m ²
T18	4,30 m ²
T19	5,65 m ²
T20	5,75 m ²
T21	6,65 m ²
T22	4,40 m ²
T23	4,40 m ²
T24	4,30 m ²
T25	4,35 m ²
T26	4,35 m ²
T27	4,35 m ²
T28	3,70 m ²
T29	3,70 m ²
T30	4,00 m ²
T31	4,25 m ²
T32	3,90 m ²

TRASTERO	Área útil
T33	3,90 m ²
T34	4,55 m ²
T35	4,55 m ²
T36	7,40 m ²
T37	4,35 m ²
T38	4,35 m ²
T39	4,35 m ²
T40	7,10 m ²
T41	6,00 m ²
T42	6,00 m ²
T43	5,70 m ²
T44	8,80 m ²
T45	7,00 m ²
T46	7,00 m ²
T47	5,40 m ²
T48	5,40 m ²

TRASTERO	Área útil
T49	5,55 m ²
T50	5,70 m ²
T51	5,70 m ²
T52	5,50 m ²
T53	5,70 m ²
T54	5,70 m ²
T55	5,70 m ²
T56	4,75 m ²

T12*: Trastero con zona de altura inferior a 1,90m