


LAS CARACTERÍSTICAS DE LA VIVIENDA Y SUS INSTALACIONES ESTARAN SUPEDITADAS A LAS EXIGENCIAS DE LAS NORMATIVAS VIGENTES. ASÍ COMO A LAS SOLUCIONES TÉCNICAS DETERMINADAS POR LA DIRECCIÓN FACULTATIVA PLANO DEL PROYECTO EJECUTIVO. SUJETO A MODIFICACIONES EN OBRA Y A CRITERIO DE LA DIRECCIÓN FACULTATIVA LAS SUPERFICIES DEFINITIVAS, SERAN LAS RESULTANTES DE LA EJECUCIÓN DE OBRA.

ESCALERA B - 1º 2ª

| SUPERFICIES UTILES (m²) | |
|--|------------------|
| RECIBIDOR | 3,25 m² |
| SALÓN-COMEDOR- COCINA | 42,10m² |
| DISTRIBUIDOR | 5,05 m² |
| LAVADERO | 3,80 m² |
| HABITACIÓN 1 | 12,55 m² |
| HABITACIÓN 2 | 7,65 m² |
| HABITACIÓN 3 | 9,35 m² |
| BAÑO 1 | 4,50 m² |
| BAÑO 2 | 3,80 m² |
| TOTAL SUP. (sin terraza) | 92,05 m² |
| TERRAZA | 16,45 m² |
| SUPERFICIE CONSTRUIDA (sin terraza) | 110,00 m² |

* Electrodomésticos no incluidos

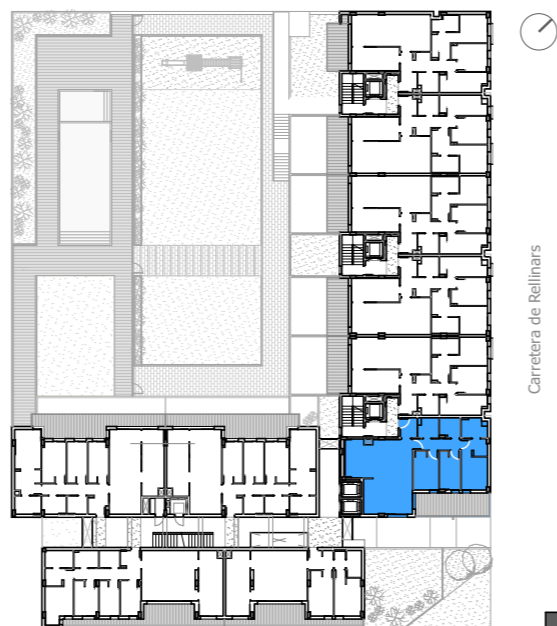


escala: A3 1/50 0 1 2

PROMOCIÓN DE 58 VIVIENDAS CON ZONA COMUNITARIA Y APARCAMIENTO

sorigué

ESCALERA B - 1º 2ª


Finca nº8 - CAN COLOMER
Carretera de Reillinars n. 511. TERRASSA

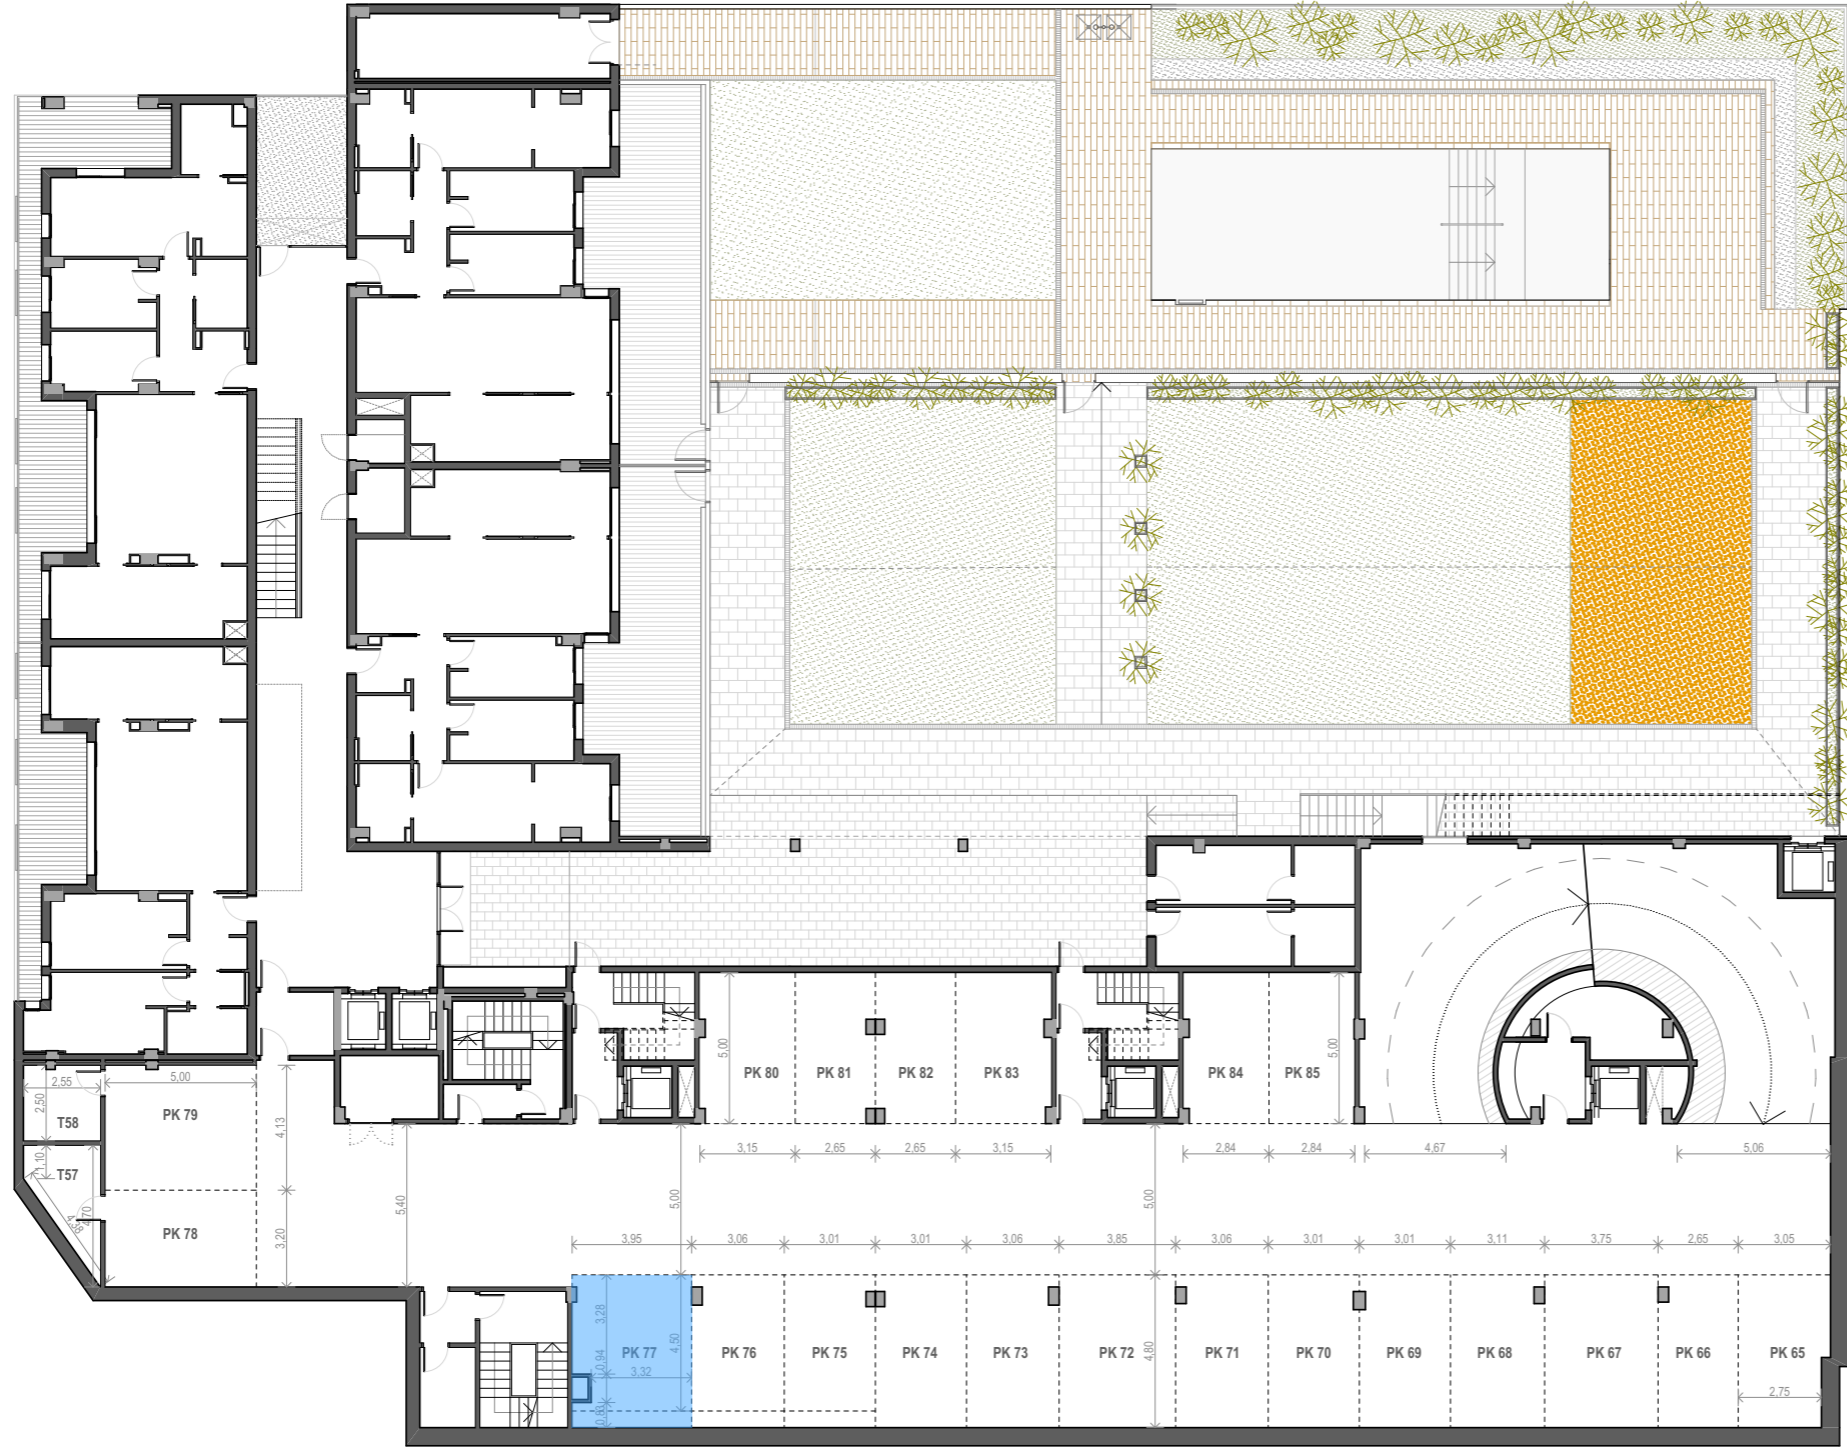

| PLAZA | Ancho | Largo | Área útil |
|-------|-------|-------|----------------------|
| PK 65 | 3,05 | 4,80 | 13,60 m ² |
| PK 66 | 2,50 | 4,80 | 12,15 m ² |
| PK 67 | 3,75 | 4,80 | 18,00 m ² |
| PK 68 | 3,11 | 4,80 | 14,75 m ² |
| PK 69 | 3,01 | 4,80 | 14,30 m ² |
| PK 70 | 3,01 | 4,80 | 14,30 m ² |
| PK 71 | 3,06 | 4,80 | 14,50 m ² |
| PK 72 | 3,85 | 4,80 | 18,45 m ² |
| PK 73 | 3,06 | 4,80 | 14,50 m ² |
| PK 74 | 3,01 | 4,80 | 14,30 m ² |
| PK 75 | 3,01 | 4,50 | 13,40 m ² |
| PK 76 | 3,06 | 4,50 | 13,60 m ² |
| PK 77 | 3,98 | 4,50 | 17,10 m ² |
| PK 78 | 3,20 | 5,00 | 16,00 m ² |
| PK 79 | 4,30 | 5,00 | 20,60 m ² |
| PK 80 | 3,18 | 5,00 | 15,65 m ² |

| PLAZA | Ancho | Largo | Área útil |
|-------|-------|-------|----------------------|
| PK 81 | 2,65 | 5,00 | 12,95 m ² |
| PK 82 | 2,65 | 5,00 | 12,95 m ² |
| PK 83 | 3,17 | 5,00 | 15,65 m ² |
| PK 84 | 2,84 | 5,00 | 13,95 m ² |
| PK 85 | 2,84 | 5,00 | 14,15 m ² |

| TRASTERO | Área útil |
|----------|---------------------|
| T57 | 7,40 m ² |
| T58 | 6,25 m ² |

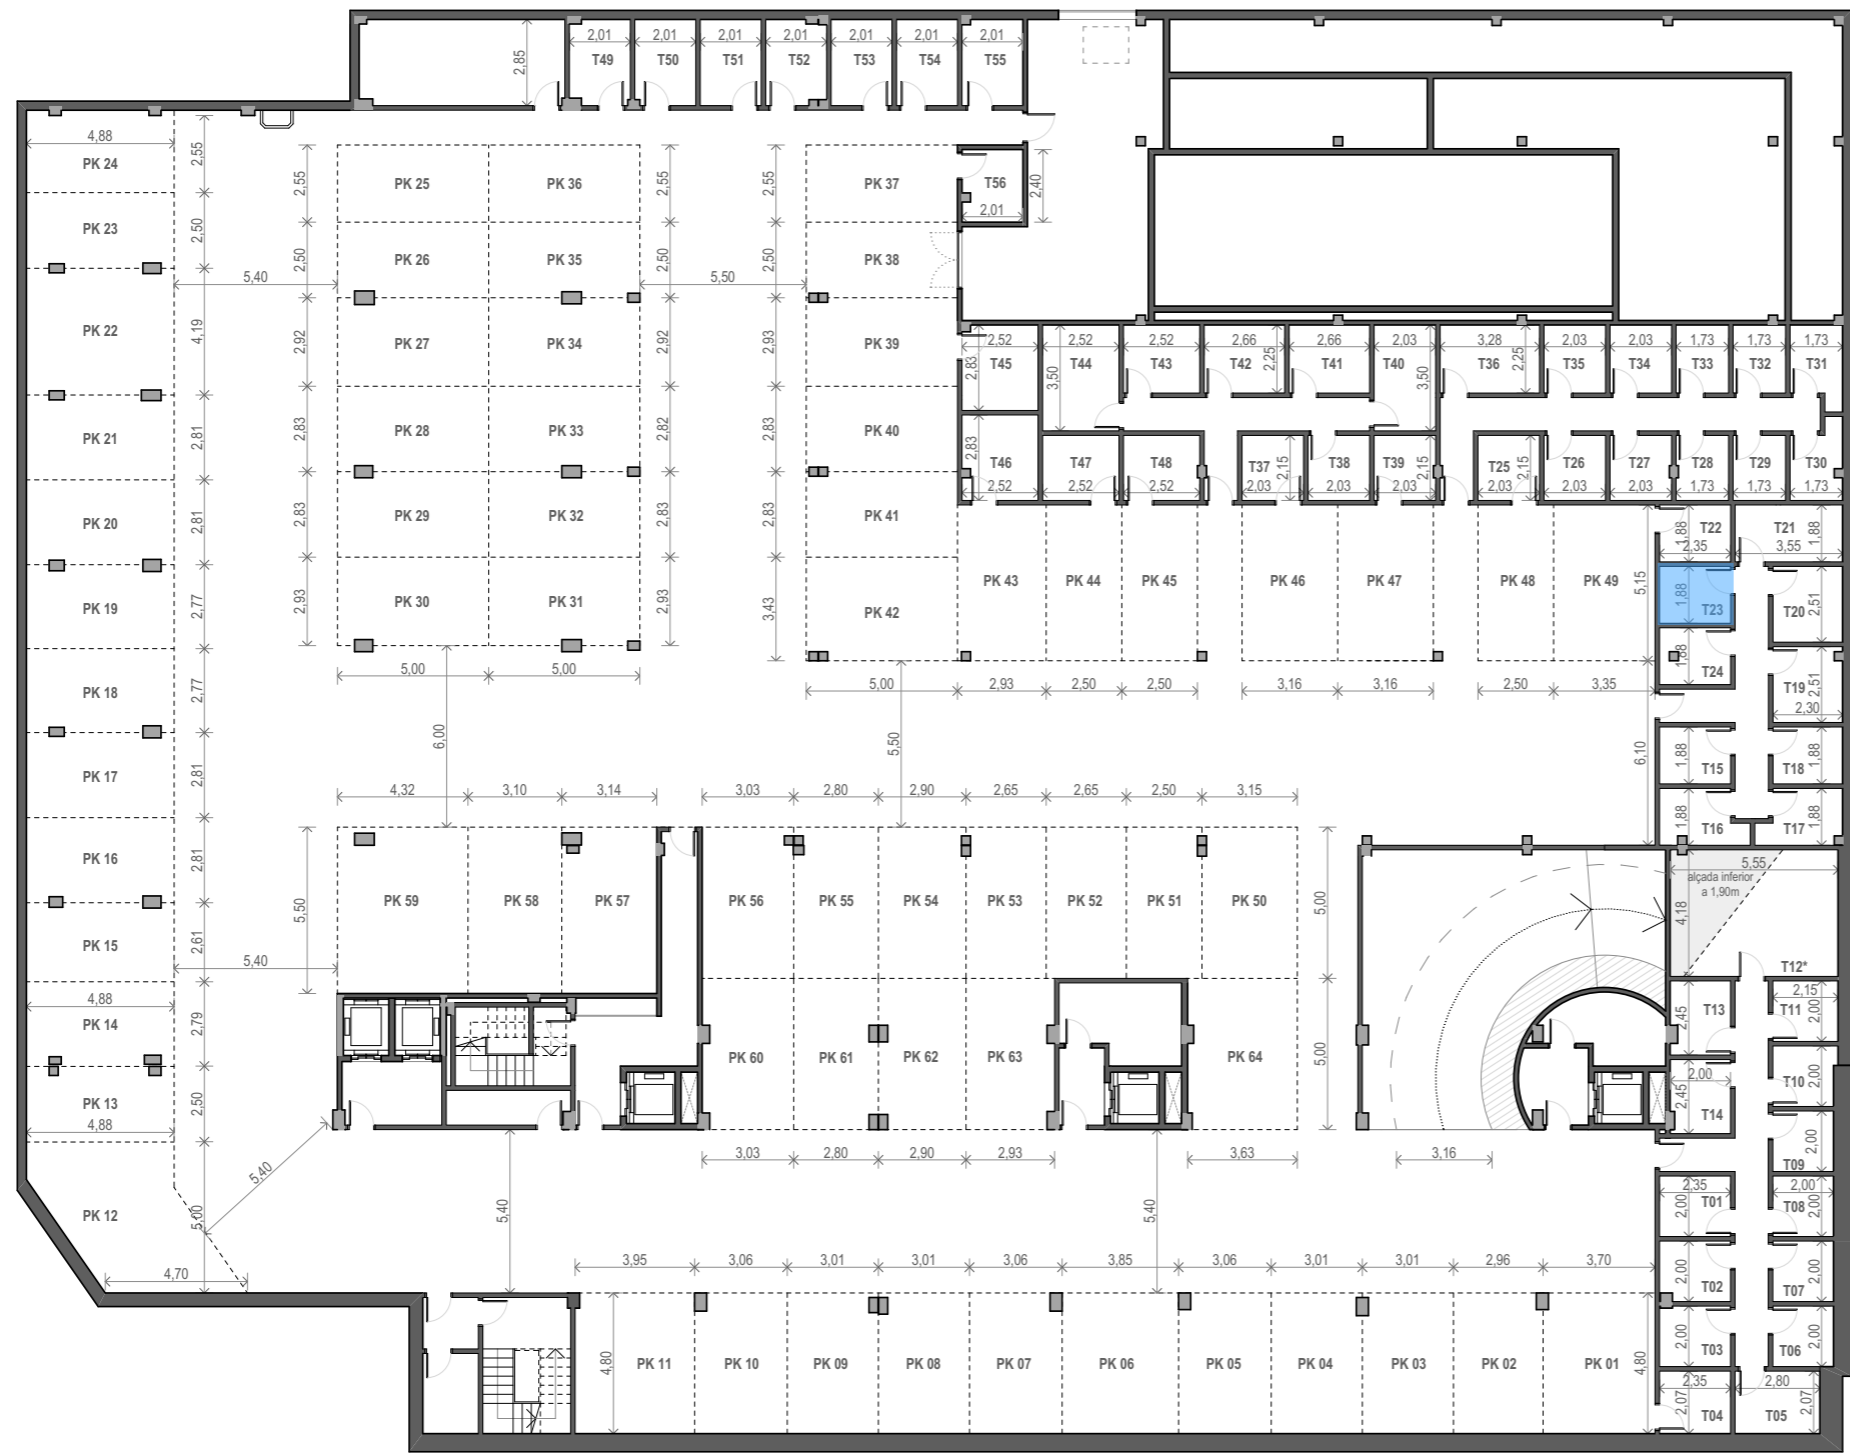

| PLAZA | Ancho | Largo | Área útil |
|-------|-------|-------|----------------------|
| PK 01 | 3,70 | 4,80 | 17,10 m ² |
| PK 02 | 2,96 | 4,80 | 13,65 m ² |
| PK 03 | 3,01 | 4,80 | 13,90 m ² |
| PK 04 | 3,01 | 4,80 | 13,90 m ² |
| PK 05 | 3,06 | 4,80 | 14,00 m ² |
| PK 06 | 3,85 | 4,80 | 17,90 m ² |
| PK 07 | 3,06 | 4,80 | 14,00 m ² |
| PK 08 | 3,01 | 4,80 | 13,85 m ² |
| PK 09 | 3,01 | 4,80 | 13,85 m ² |
| PK 10 | 3,06 | 4,80 | 14,00 m ² |
| PK 11 | 3,95 | 4,80 | 18,30 m ² |
| PK 12 | 5,00 | 4,50 | 23,75 m ² |
| PK 13 | 2,50 | 4,88 | 12,00 m ² |
| PK 14 | 2,79 | 4,88 | 13,35 m ² |
| PK 15 | 2,61 | 4,88 | 12,60 m ² |
| PK 16 | 2,81 | 4,88 | 13,50 m ² |

| PLAZA | Ancho | Largo | Área útil |
|-------|-------|-------|----------------------|
| PK 17 | 2,81 | 4,88 | 13,55 m ² |
| PK 18 | 2,77 | 4,88 | 13,30 m ² |
| PK 19 | 2,77 | 4,88 | 13,30 m ² |
| PK 20 | 2,81 | 4,88 | 13,50 m ² |
| PK 21 | 2,81 | 4,88 | 13,50 m ² |
| PK 22 | 4,19 | 4,88 | 20,10 m ² |
| PK 23 | 2,50 | 4,88 | 12,05 m ² |
| PK 24 | 2,55 | 4,88 | 13,15 m ² |
| PK 25 | 2,55 | 5,00 | 12,75 m ² |
| PK 26 | 2,50 | 5,00 | 12,35 m ² |
| PK 27 | 2,92 | 5,00 | 14,50 m ² |
| PK 28 | 2,83 | 5,00 | 14,00 m ² |
| PK 29 | 2,83 | 5,00 | 14,00 m ² |
| PK 30 | 2,93 | 5,00 | 14,50 m ² |
| PK 31 | 2,93 | 5,00 | 14,45 m ² |
| PK 32 | 2,83 | 5,00 | 13,95 m ² |

| PLAZA | Ancho | Largo | Área útil |
|-------|-------|-------|----------------------|
| PK 33 | 2,82 | 5,00 | 13,95 m ² |
| PK 34 | 2,92 | 5,00 | 14,45 m ² |
| PK 35 | 2,50 | 5,00 | 12,30 m ² |
| PK 36 | 2,55 | 5,00 | 12,75 m ² |
| PK 37 | 2,55 | 5,00 | 12,75 m ² |
| PK 38 | 2,50 | 5,00 | 12,70 m ² |
| PK 39 | 2,93 | 5,00 | 14,55 m ² |
| PK 40 | 2,83 | 5,00 | 14,05 m ² |
| PK 41 | 2,83 | 5,00 | 14,05 m ² |
| PK 42 | 3,43 | 5,00 | 16,95 m ² |
| PK 43 | 2,93 | 5,15 | 15,00 m ² |
| PK 44 | 2,50 | 5,15 | 12,90 m ² |
| PK 45 | 2,50 | 5,15 | 12,90 m ² |
| PK 46 | 3,16 | 5,15 | 16,30 m ² |
| PK 47 | 3,16 | 5,15 | 16,30 m ² |
| PK 48 | 2,50 | 5,15 | 12,85 m ² |

| PLAZA | Ancho | Largo | Área útil |
|-------|-------|-------|----------------------|
| PK 49 | 3,35 | 5,15 | 17,25 m ² |
| PK 50 | 3,15 | 5,00 | 15,65 m ² |
| PK 51 | 2,50 | 5,00 | 12,40 m ² |
| PK 52 | 2,65 | 5,00 | 13,25 m ² |
| PK 53 | 2,65 | 5,00 | 13,15 m ² |
| PK 54 | 2,90 | 5,00 | 14,40 m ² |
| PK 55 | 2,80 | 5,00 | 13,80 m ² |
| PK 56 | 3,03 | 5,00 | 15,05 m ² |
| PK 57 | 3,14 | 5,50 | 16,90 m ² |
| PK 58 | 3,10 | 5,50 | 17,05 m ² |
| PK 59 | 4,32 | 5,50 | 23,50 m ² |
| PK 60 | 3,03 | 5,00 | 14,85 m ² |
| PK 61 | 2,80 | 5,00 | 13,65 m ² |
| PK 62 | 2,90 | 5,00 | 14,15 m ² |
| PK 63 | 2,93 | 5,00 | 14,35 m ² |
| PK 64 | 3,63 | 5,00 | 17,90 m ² |

| TRASTERO | Área útil |
|----------|----------------------|
| T01 | 4,70 m ² |
| T02 | 4,55 m ² |
| T03 | 4,60 m ² |
| T04 | 4,85 m ² |
| T05 | 5,75 m ² |
| T06 | 4,00 m ² |
| T07 | 4,00 m ² |
| T08 | 4,00 m ² |
| T09 | 4,00 m ² |
| T10 | 4,00 m ² |
| T11 | 4,30 m ² |
| T12* | 14,45 m ² |
| T13 | 4,70 m ² |
| T14 | 4,70 m ² |
| T15 | 4,40 m ² |
| T16 | 4,80 m ² |

| TRASTERO | Área útil |
|----------|---------------------|
| T17 | 4,65 m ² |
| T18 | 4,30 m ² |
| T19 | 5,65 m ² |
| T20 | 5,75 m ² |
| T21 | 6,65 m ² |
| T22 | 4,40 m ² |
| T23 | 4,40 m ² |
| T24 | 4,30 m ² |
| T25 | 4,35 m ² |
| T26 | 4,35 m ² |
| T27 | 4,35 m ² |
| T28 | 3,70 m ² |
| T29 | 3,70 m ² |
| T30 | 4,00 m ² |
| T31 | 4,25 m ² |
| T32 | 3,90 m ² |

| TRASTERO | Área útil |
|----------|---------------------|
| T33 | 3,90 m ² |
| T34 | 4,55 m ² |
| T35 | 4,55 m ² |
| T36 | 7,40 m ² |
| T37 | 4,35 m ² |
| T38 | 4,35 m ² |
| T39 | 4,35 m ² |
| T40 | 7,10 m ² |
| T41 | 6,00 m ² |
| T42 | 6,00 m ² |
| T43 | 5,70 m ² |
| T44 | 8,80 m ² |
| T45 | 7,00 m ² |
| T46 | 7,00 m ² |
| T47 | 5,40 m ² |
| T48 | 5,40 m ² |

| TRASTERO | Área útil |
|----------|---------------------|
| T49 | 5,55 m ² |
| T50 | 5,70 m ² |
| T51 | 5,70 m ² |
| T52 | 5,50 m ² |
| T53 | 5,70 m ² |
| T54 | 5,70 m ² |
| T55 | 5,70 m ² |
| T56 | 4,75 m ² |

T12*: Trastero con zona de altura inferior a 1,90m