
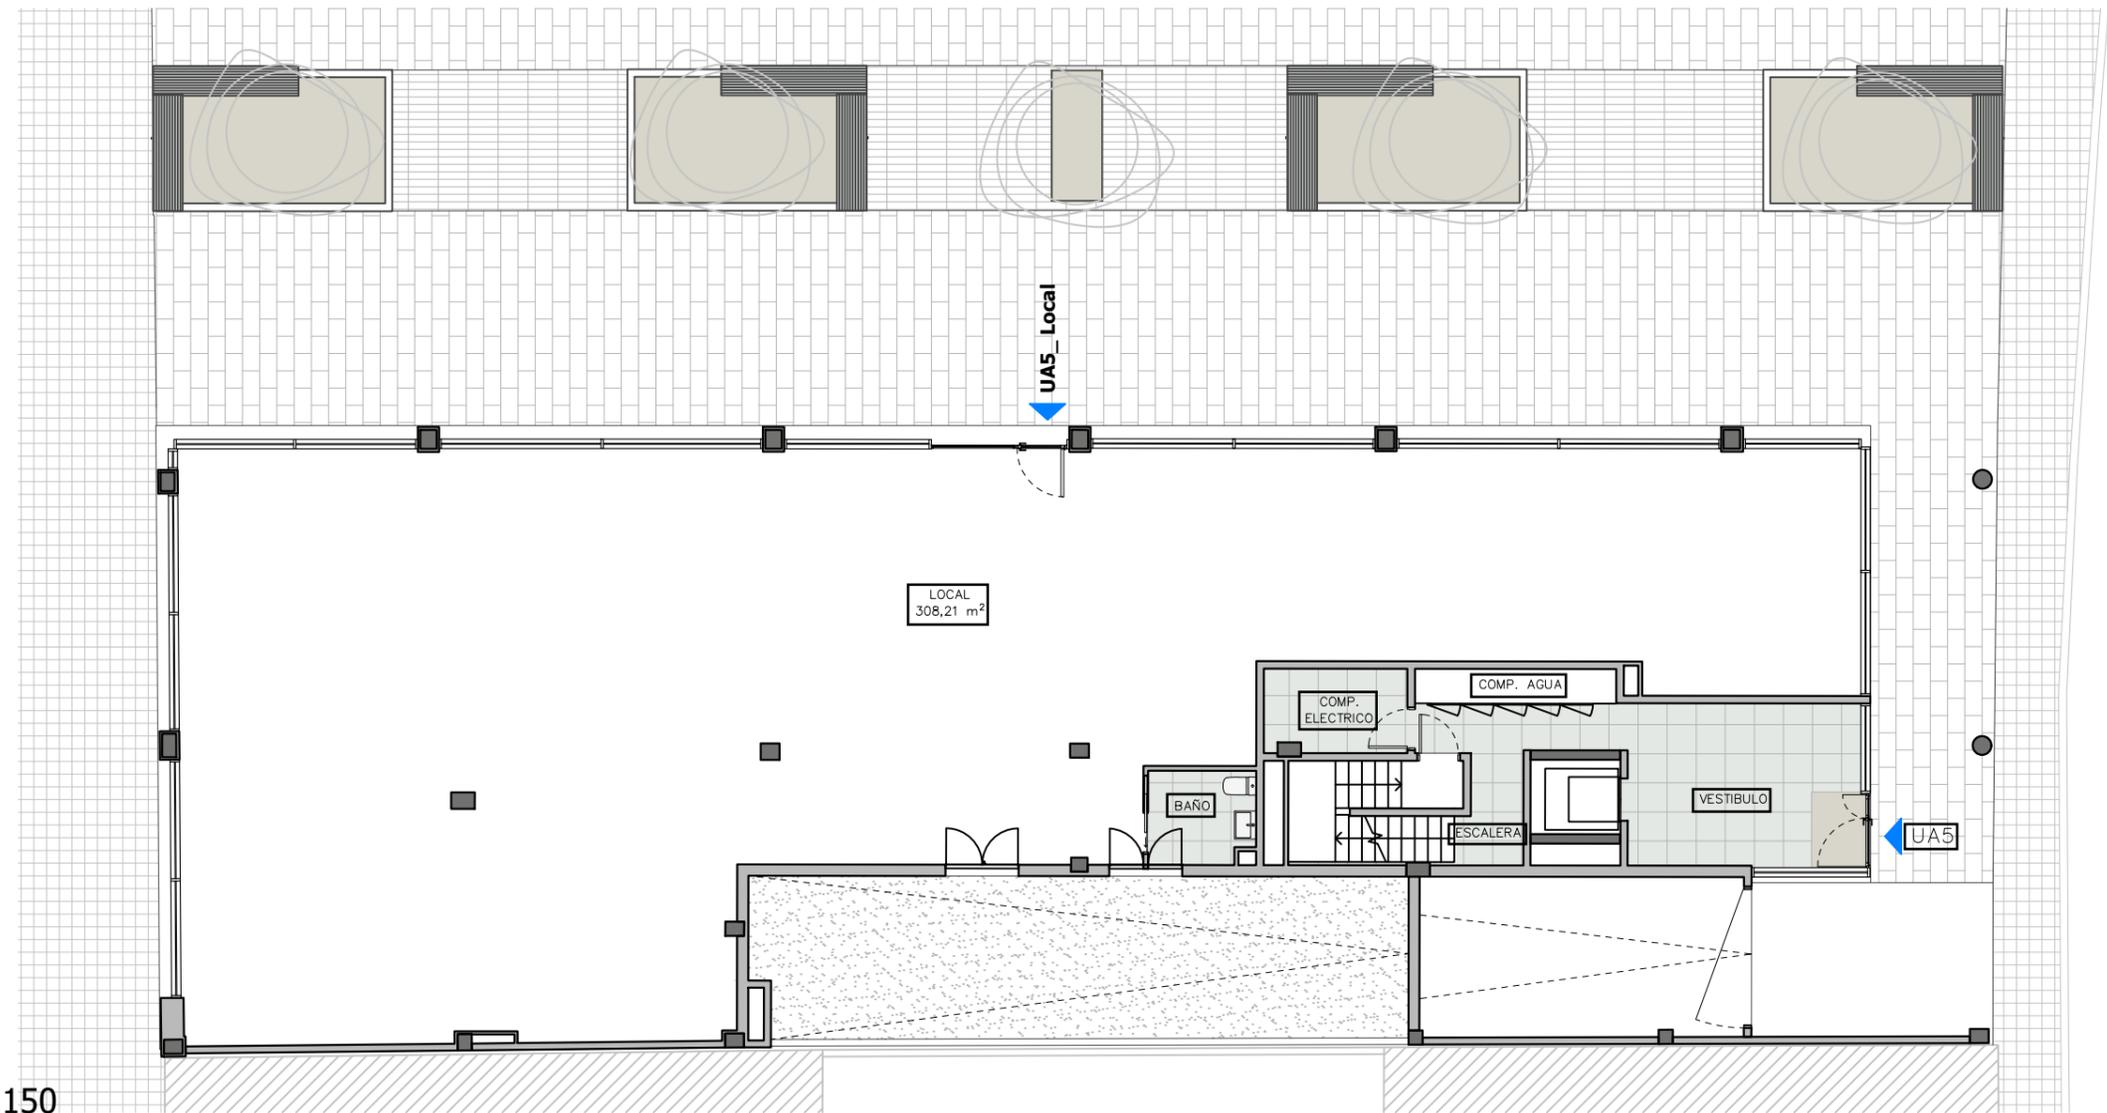
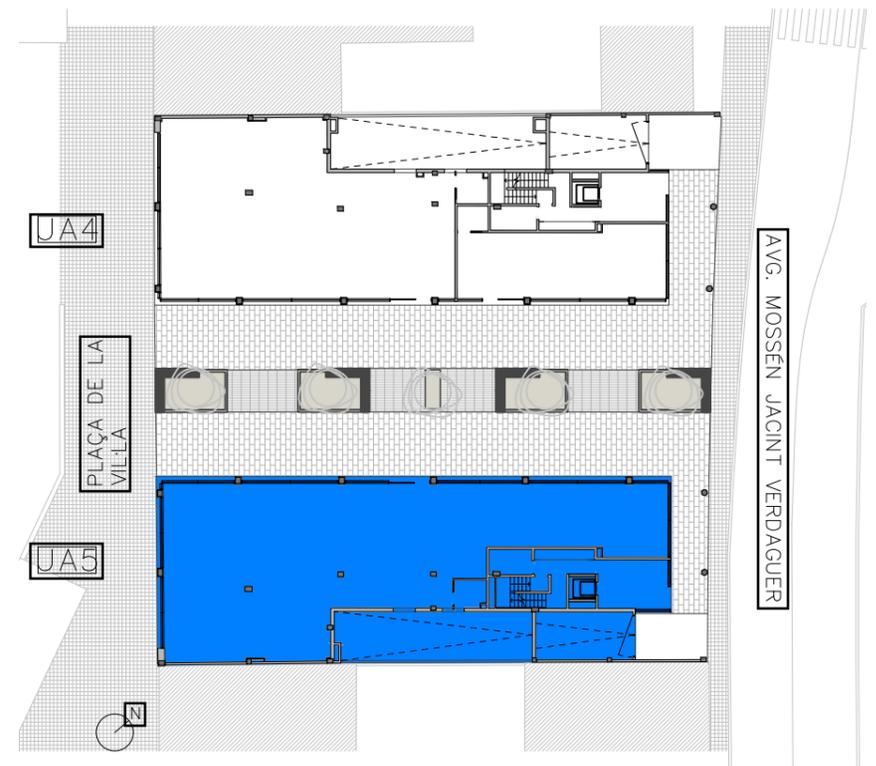


LAS CARACTERÍSTICAS DE LA PLANTA BAJA Y SUS INSTALACIONES QUEDAN SUPEDITADAS A LAS EXIGENCIAS DE LAS NORMATIVAS VIGENTES, ASÍ COMO LAS SOLUCIONES TÉCNICAS DETERMINADAS POR LA DIRECCIÓN FACULTATIVA. PLANO DEL PROYECTO EJECUTIVO, SUJETO A MODIFICACIONES EN LA OBRA Y A CRITERIO DE LA DIRECCIÓN FACULTATIVA. LAS SUPERFICIES DEFINITIVAS, SERÁN LAS RESULTANTES DE LA EJECUCIÓN DE LA OBRA.

### UA5\_ Local Planta Baja

| SUPERFICIES UTILES (m <sup>2</sup> ) |                       |
|--------------------------------------|-----------------------|
| LOCAL                                | 308,21 m <sup>2</sup> |
| TOTAL SUP.                           | 308,21 m <sup>2</sup> |

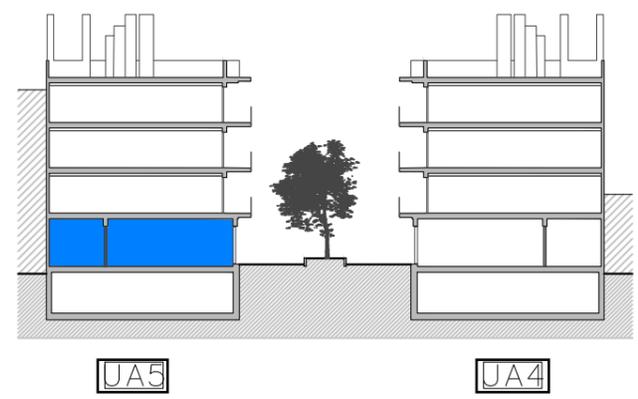

escala A3: 1/150

A3 - 1:150