



LAS CARACTERÍSTICAS DE LA VIVIENDA Y SUS INSTALACIONES QUEDAN SUPEDITADAS A LAS EXIGENCIAS DE LAS NORMATIVAS VIGENTES, ASÍ COMO LAS SOLUCIONES TÉCNICAS DETERMINADAS POR LA DIRECCIÓN FACULTATIVA. PLANO DEL PROYECTO EJECUTIVO, SUJETO A MODIFICACIONES EN LA OBRA Y A CRITERIO DE LA DIRECCIÓN FACULTATIVA. LAS SUPERFICIES DEFINITIVAS, SERÁN LAS RESULTANTES DE LA EJECUCIÓN DE LA OBRA.

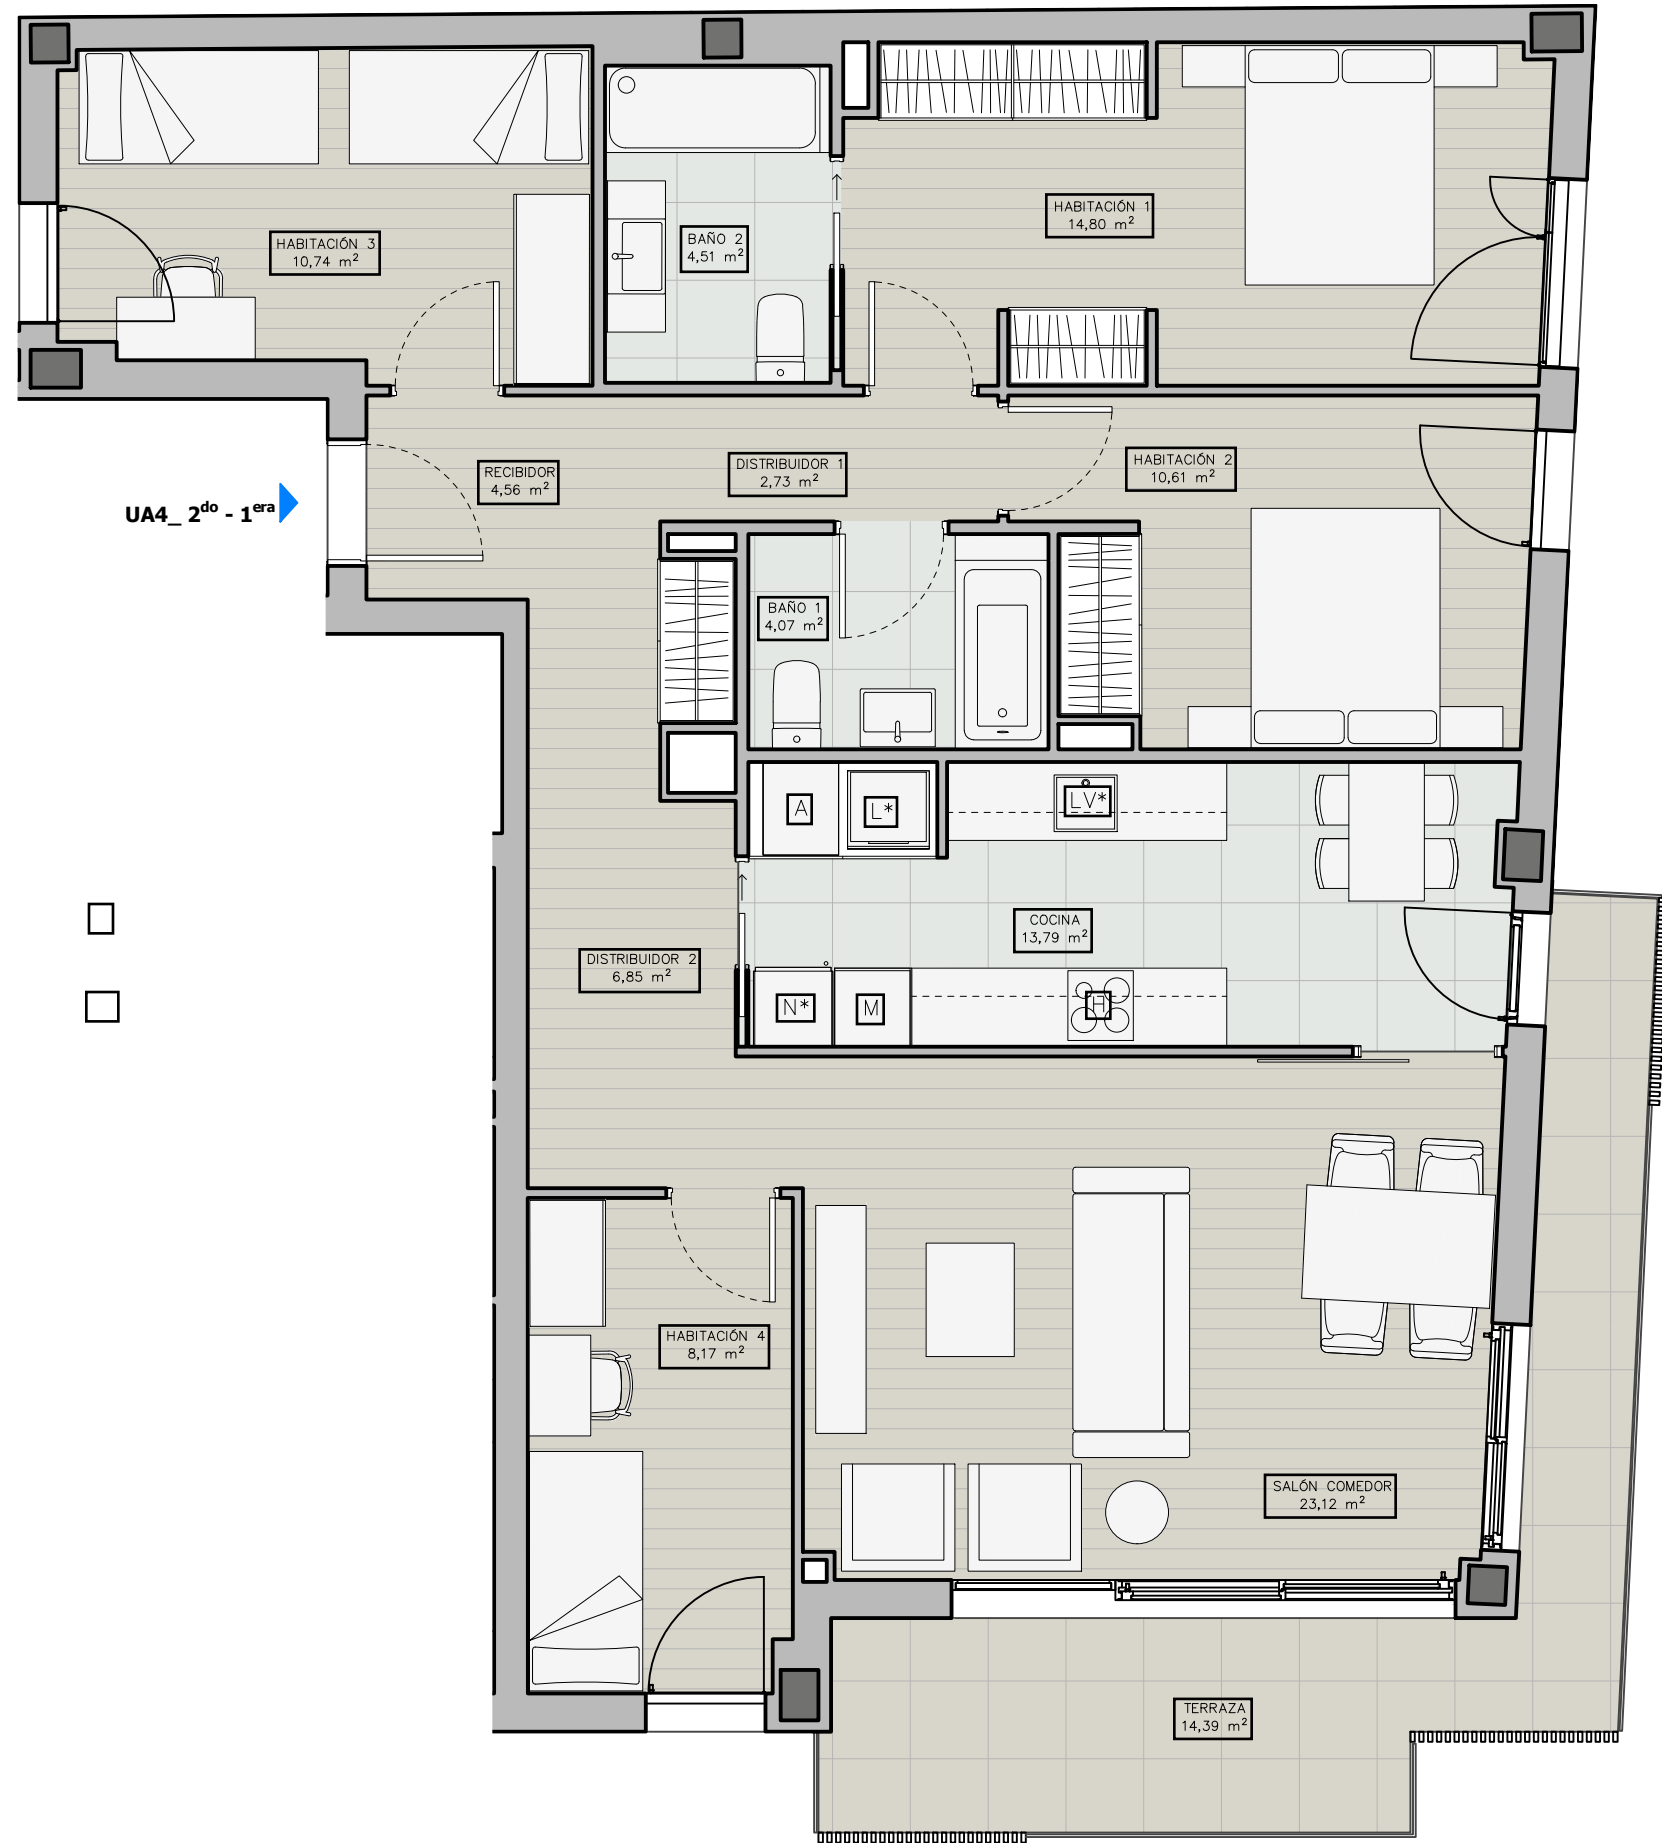

UA4_2do - 1era

A3 - 1:60

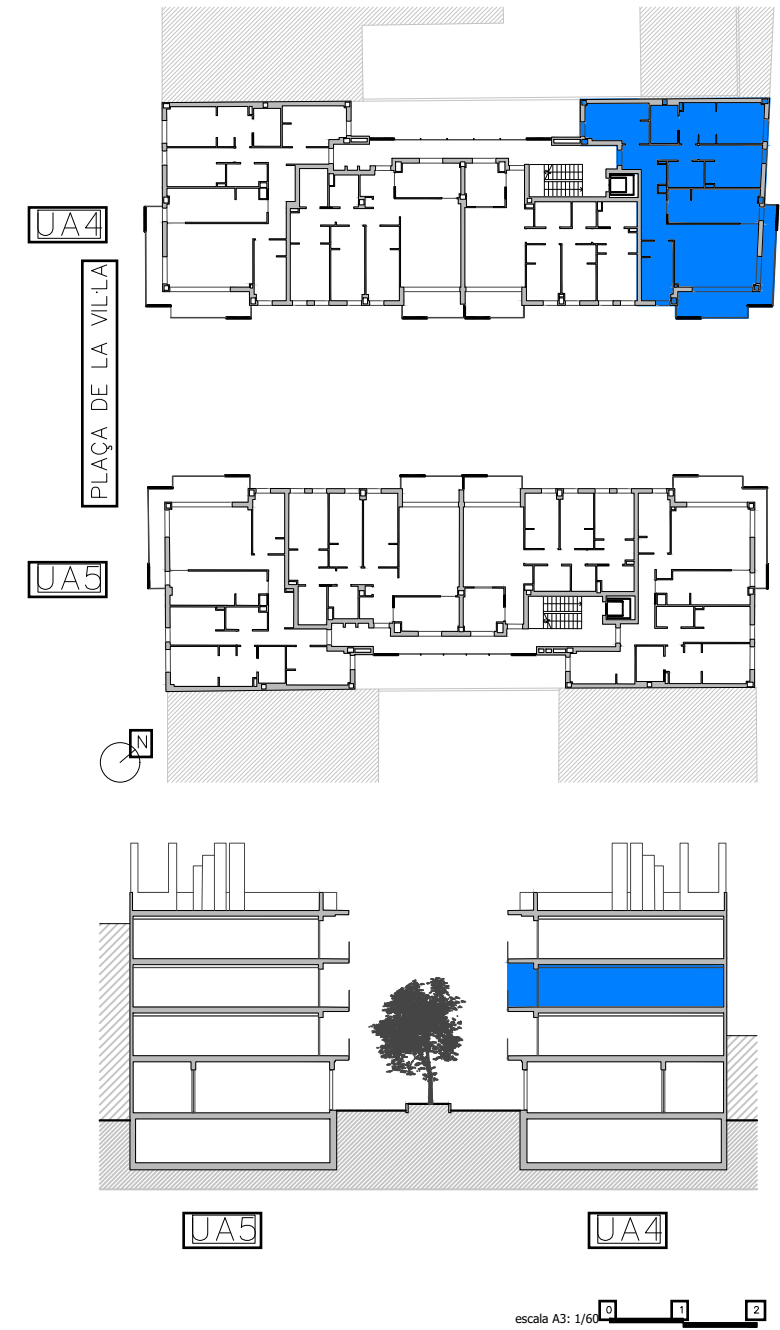

AVG. MOSSÈN JACINT VERDAGUER

escala A3: 1/60

UA4_2do - 1era

SUPERFICIES ÚTILES (m ²)	
RECIBIDOR	4,56 m ²
SALÓN COMEDOR	23,12 m ²
COCINA	13,79 m ²
HABITACIÓN 1	14,80 m ²
HABITACIÓN 2	10,61 m ²
HABITACIÓN 3	10,79 m ²
HABITACIÓN 4	8,21 m ²
BAÑO 1	3,86 m ²
BAÑO 2	4,53 m ²
DISTRIBUIDOR 1	2,73 m ²
DISTRIBUIDOR 2	6,85 m ²
TOTAL SUP. (sin terraza)	103,86 m²
TERRAZA	14,39 m ²
SUPERFICIE CONSTRUIDA (sin terraza)	121,64 m²
* ELECTRODOMÉSTICOS NO INCLUIDOS	