



LAS CARACTERÍSTICAS DE LA VIVIENDA Y SUS INSTALACIONES QUEDAN SUPEDITADAS A LAS EXIGENCIAS DE LAS NORMATIVAS VIGENTES, ASÍ COMO LAS SOLUCIONES TÉCNICAS DETERMINADAS POR LA DIRECCIÓN FACULTATIVA. PLANO DEL PROYECTO EJECUTIVO, SUJETO A MODIFICACIONES EN LA OBRA Y A CRITERIO DE LA DIRECCIÓN FACULTATIVA, LAS SUPERFICIES DEFINITIVAS, SERÁN LAS RESULTANTES DE LA EJECUCIÓN DE LA OBRA.

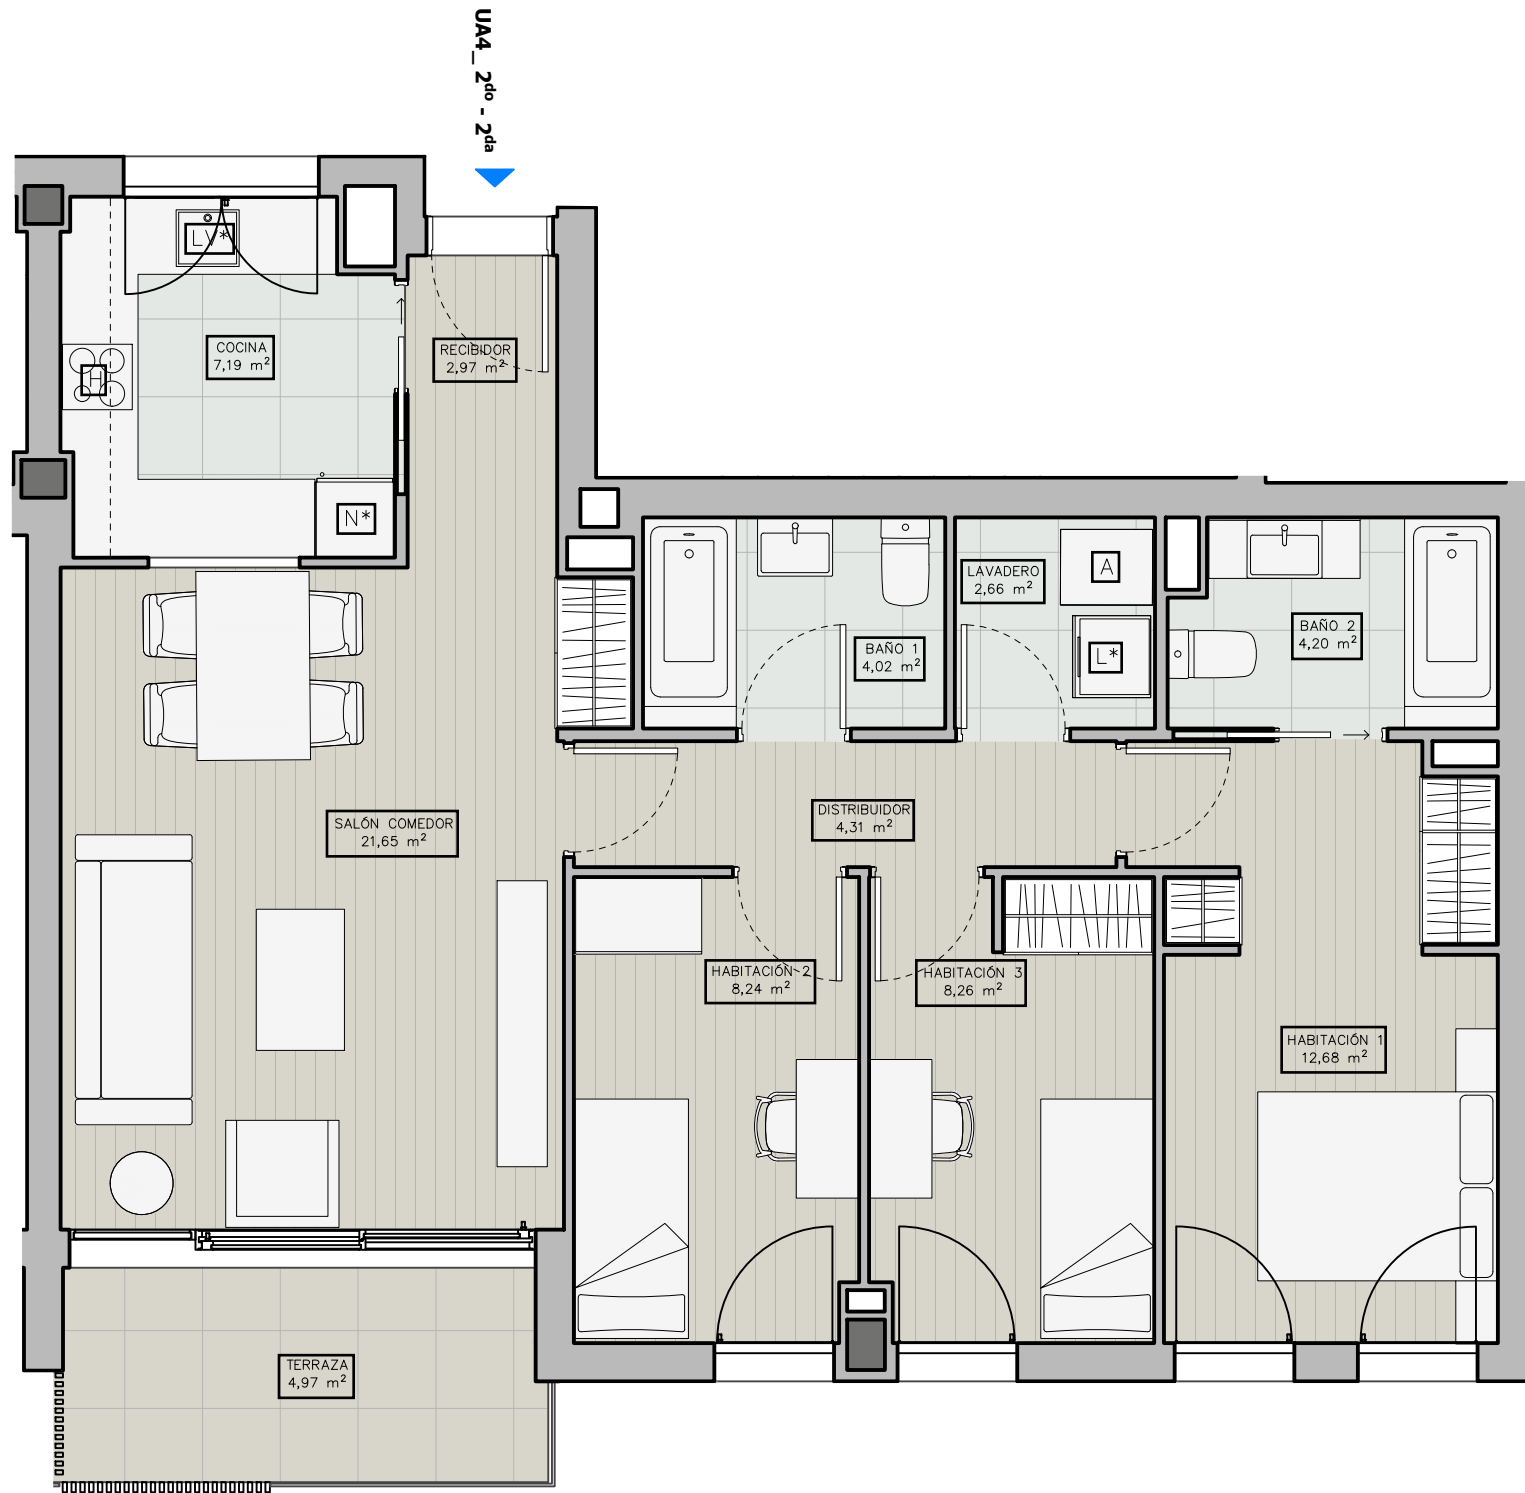

UA4\_2do - 2da

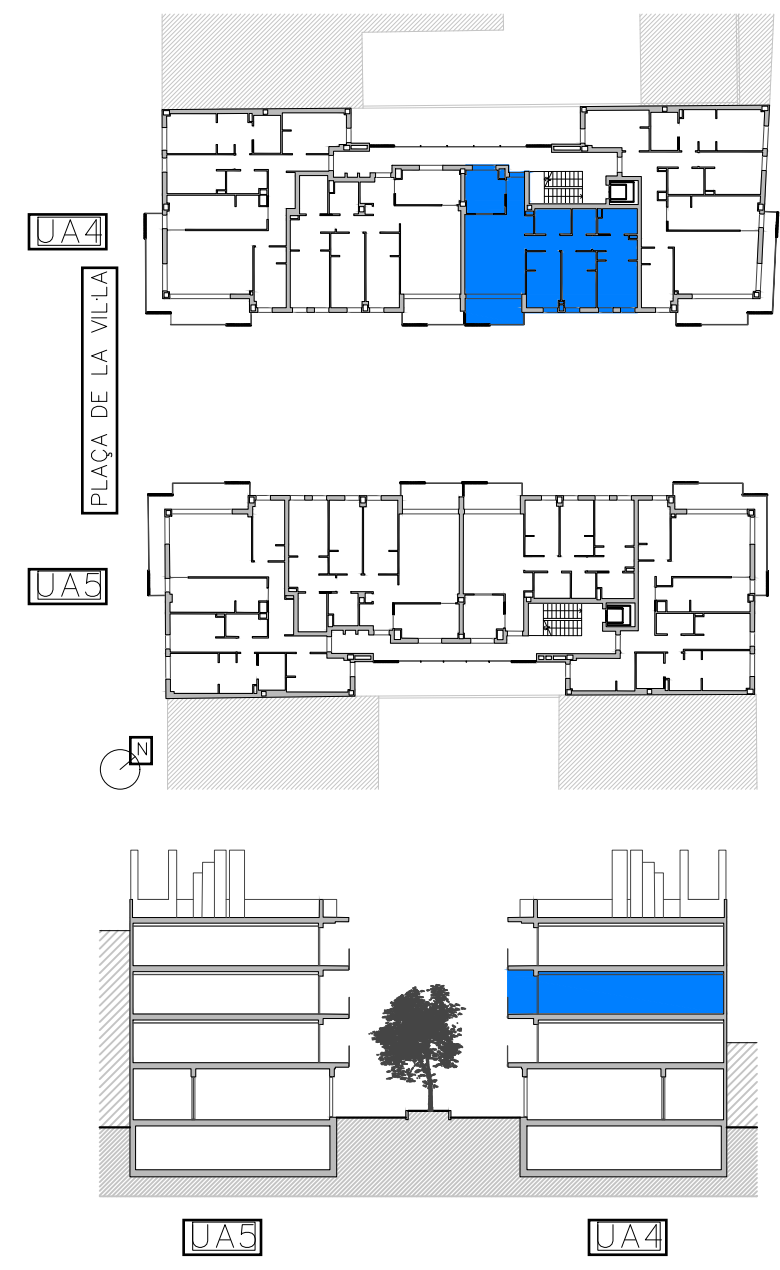

AVG. MOSSÉN JACINTI VERDAGUER

UA4\_2do - 2da

SUPERFICIES ÚTILES (m <sup>2</sup> )	
RECIBIDOR	2,97 m <sup>2</sup>
SALÓN COMEDOR	21,65 m <sup>2</sup>
COCINA	7,19 m <sup>2</sup>
HABITACIÓN 1	12,68 m <sup>2</sup>
HABITACIÓN 2	8,18 m <sup>2</sup>
HABITACIÓN 3	8,30 m <sup>2</sup>
BAÑO 1	4,02 m <sup>2</sup>
BAÑO 2	4,20 m <sup>2</sup>
DISTRIBUIDOR	4,31 m <sup>2</sup>
LAVADERO	2,66 m <sup>2</sup>
TOTAL SUP. (sin terraza)	76,16 m <sup>2</sup>
TERRAZA	4,97 m <sup>2</sup>
SUPERFICIE CONSTRUIDA (sin terraza)	88,51 m <sup>2</sup>

\* ELECTRODOMÉSTICOS NO INCLUIDOS

A3 - 1:60

UA4\_2do - 2da

PROYECTO DE DOS EDIFICIOS PLURIFAMILIARES, LOCALES Y APARCAMIENTOS - UA4 Y UA5 SANTA PERPETUA DE LA MOGODA

soriguè