



LAS CARACTERÍSTICAS DE LA VIVIENDA Y SUS INSTALACIONES QUEDAN SUPEDITADAS A LAS EXIGENCIAS DE LAS NORMATIVAS VIGENTES, ASÍ COMO LAS SOLUCIONES TÉCNICAS DETERMINADAS POR LA DIRECCIÓN FACULTATIVA. PLANO DEL PROYECTO EJECUTIVO, SUJETO A MODIFICACIONES EN LA OBRA Y A CRITERIO DE LA DIRECCIÓN FACULTATIVA. LAS SUPERFICIES DEFINITIVAS, SERÁN LAS RESULTANTES DE LA EJECUCIÓN DE LA OBRA.

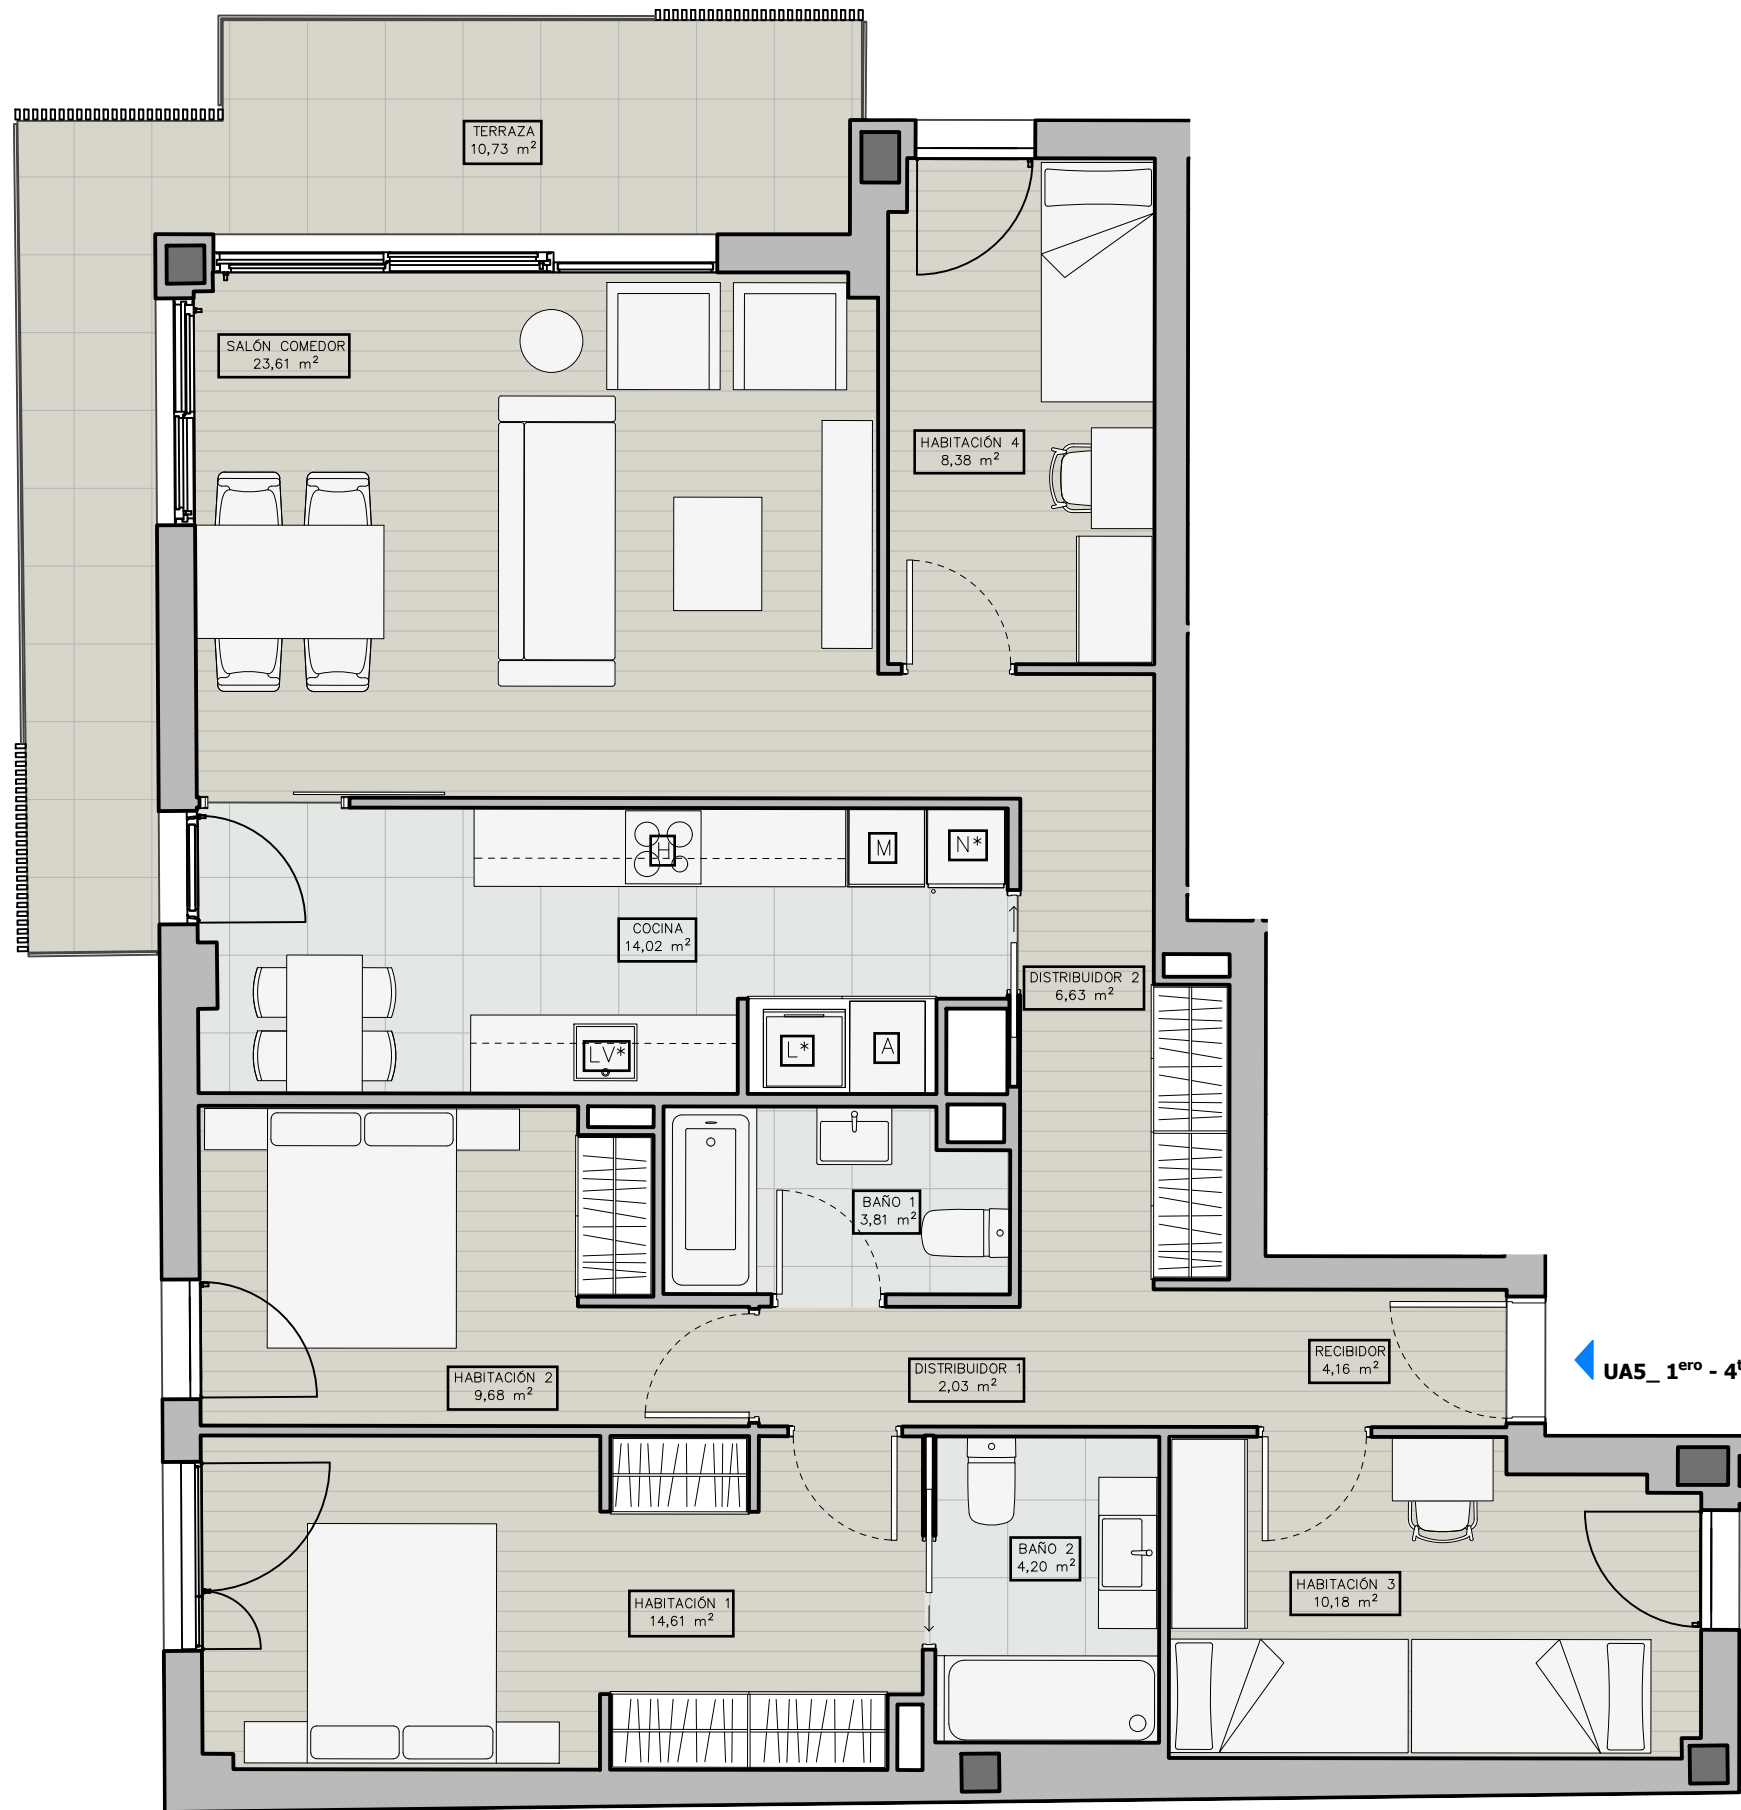

A3 - 1:60

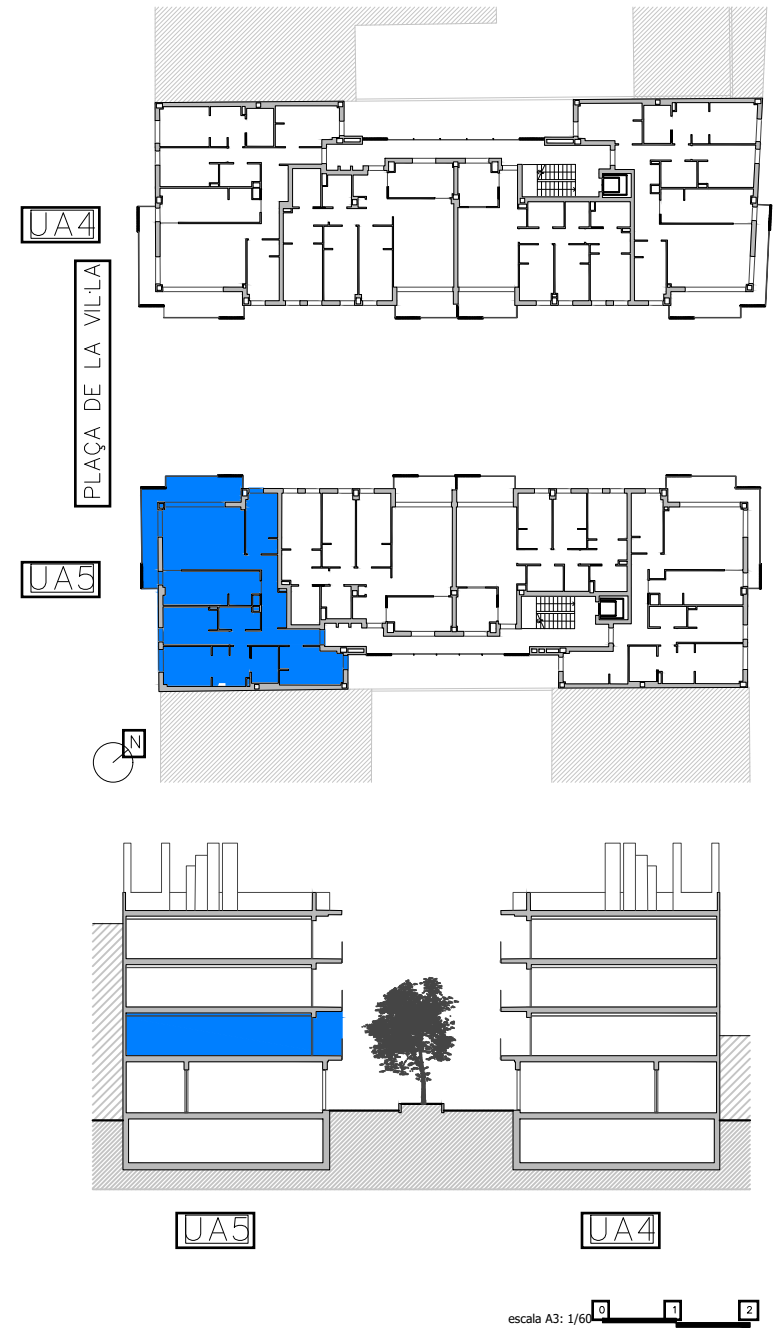

UA5_1^{ero} - 4^{ta}

SUPERFICIES ÚTILES (m ²)	
RECIBIDOR	4,16 m ²
SALÓN COMEDOR	23,61 m ²
COCINA	14,02 m ²
HABITACIÓN 1	14,61 m ²
HABITACIÓN 2	9,68 m ²
HABITACIÓN 3	10,22 m ²
HABITACIÓN 4	8,43 m ²
BAÑO 1	3,81 m ²
BAÑO 2	4,20 m ²
DISTRIBUIDOR 1	2,03 m ²
DISTRIBUIDOR 2	6,64 m ²
TOTAL SUP. (sin terraza)	101,42 m ²
TERRAZA	10,73 m ²
SUPERFICIE CONSTRUIDA (sin terraza)	123,69 m²
* ELECTRODOMÉSTICOS NO INCLUIDOS	

AVG. MOSSÈN JACINT VERDAGUER