



LAS CARACTERÍSTICAS DE LA VIVIENDA Y SUS INSTALACIONES QUEDAN SUPEDITADAS A LAS EXIGENCIAS DE LAS NORMATIVAS VIGENTES, ASÍ COMO LAS SOLUCIONES TÉCNICAS DETERMINADAS POR LA DIRECCIÓN FACULTATIVA. PLANO DEL PROYECTO EJECUTIVO, SUJETO A MODIFICACIONES EN LA OBRA Y A CRITERIO DE LA DIRECCIÓN FACULTATIVA. LAS SUPERFICIES DEFINITIVAS, SERÁN LAS RESULTANTES DE LA EJECUCIÓN DE LA OBRA.

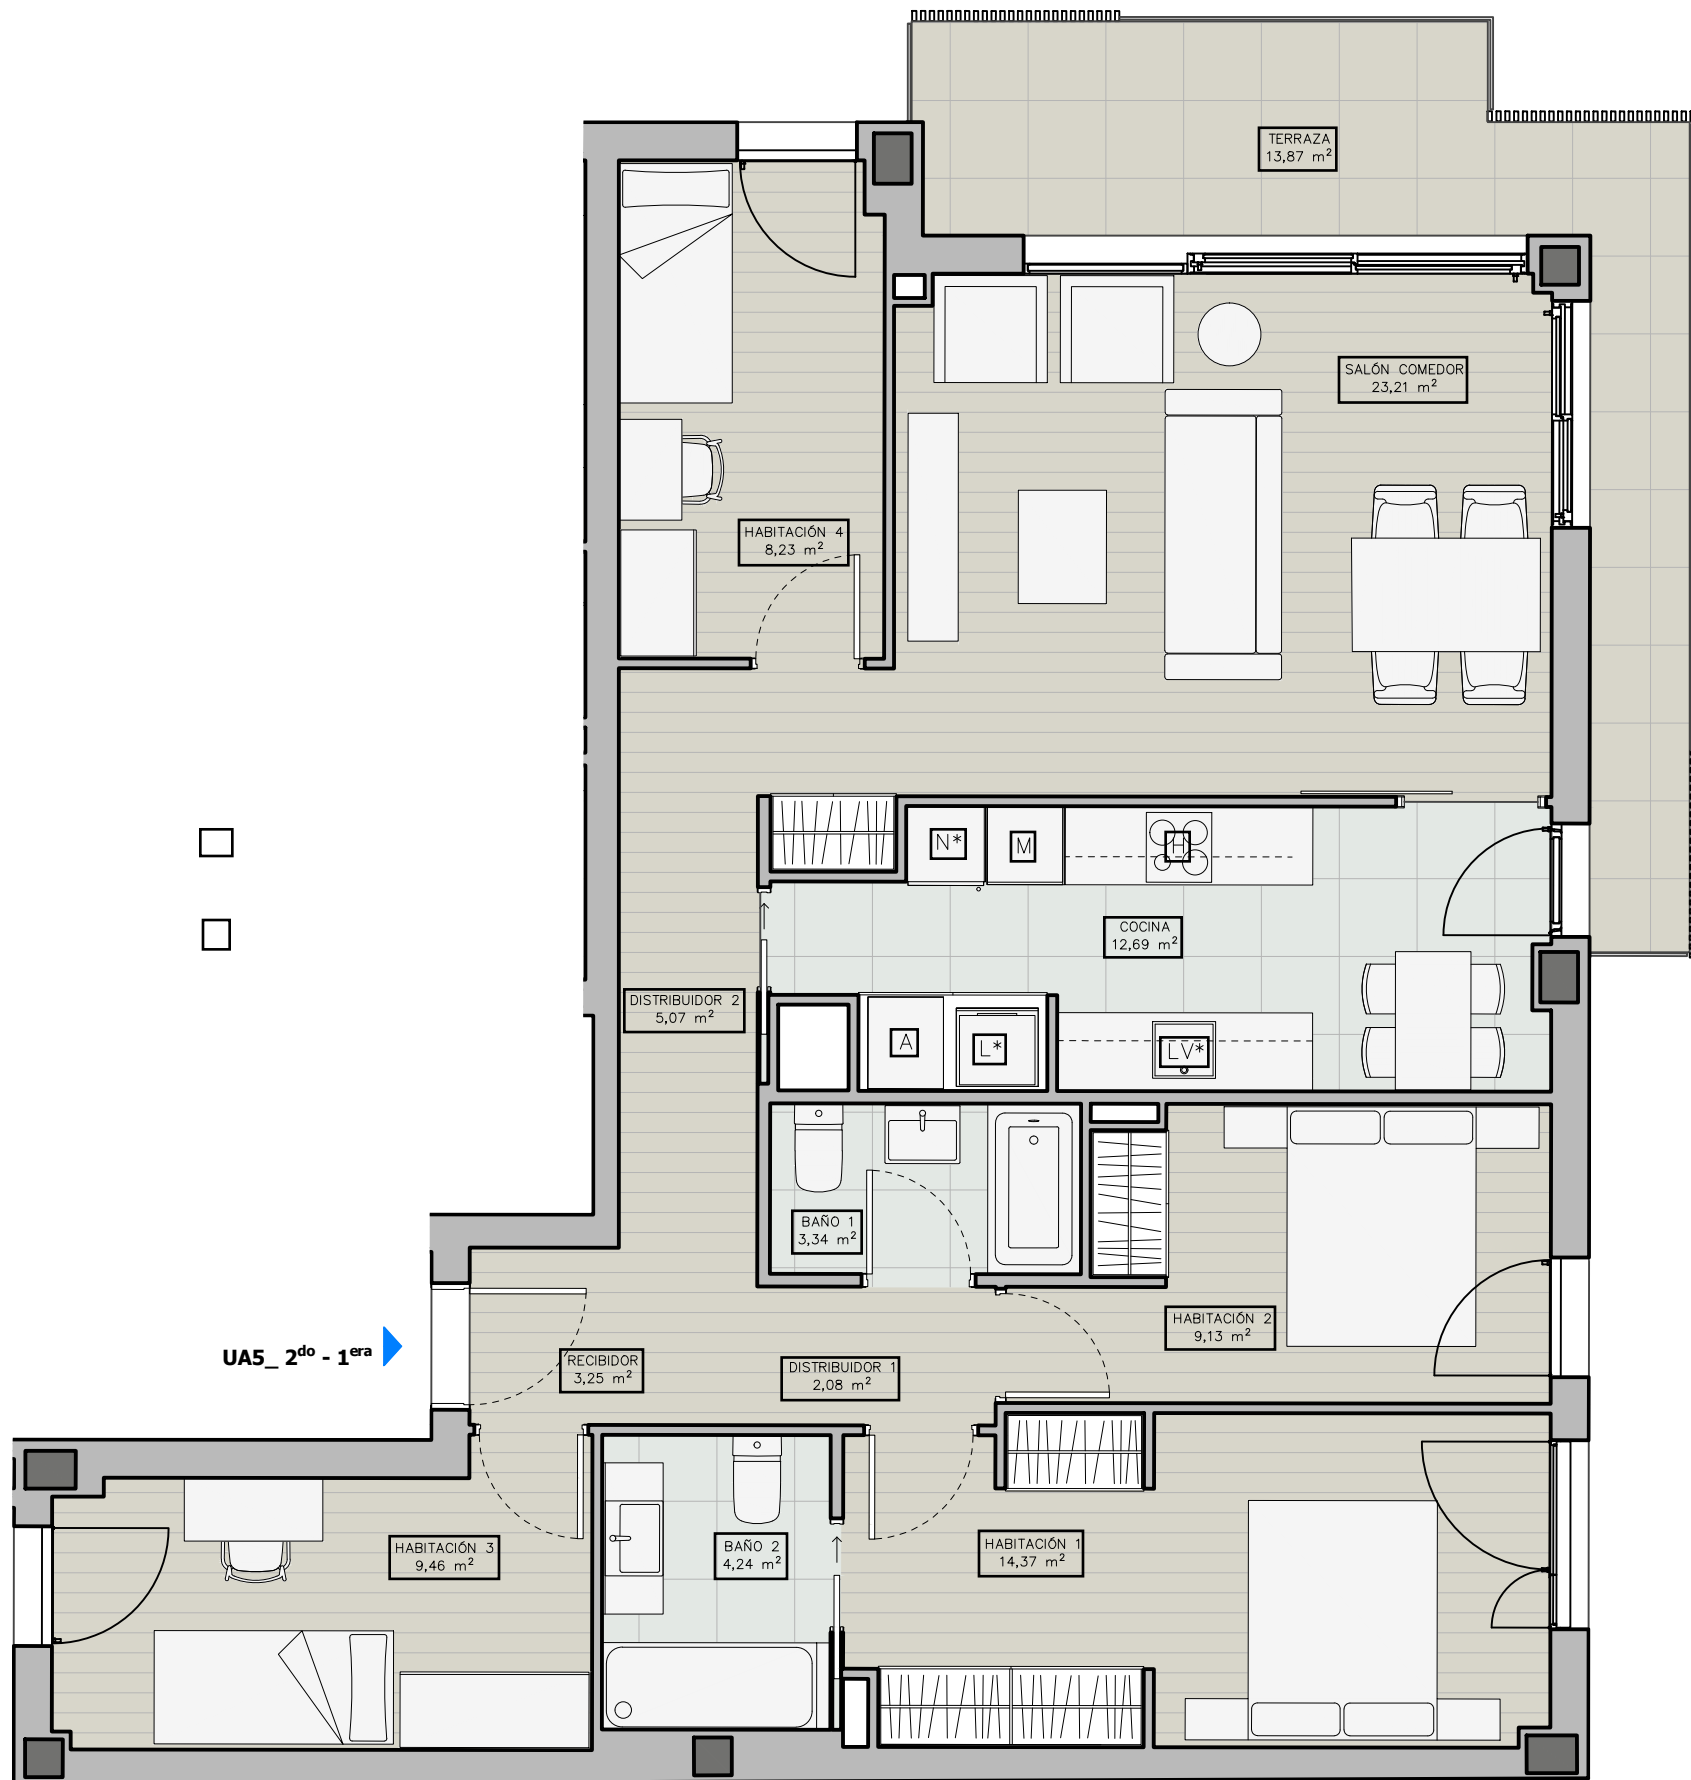

A3 - 1:60

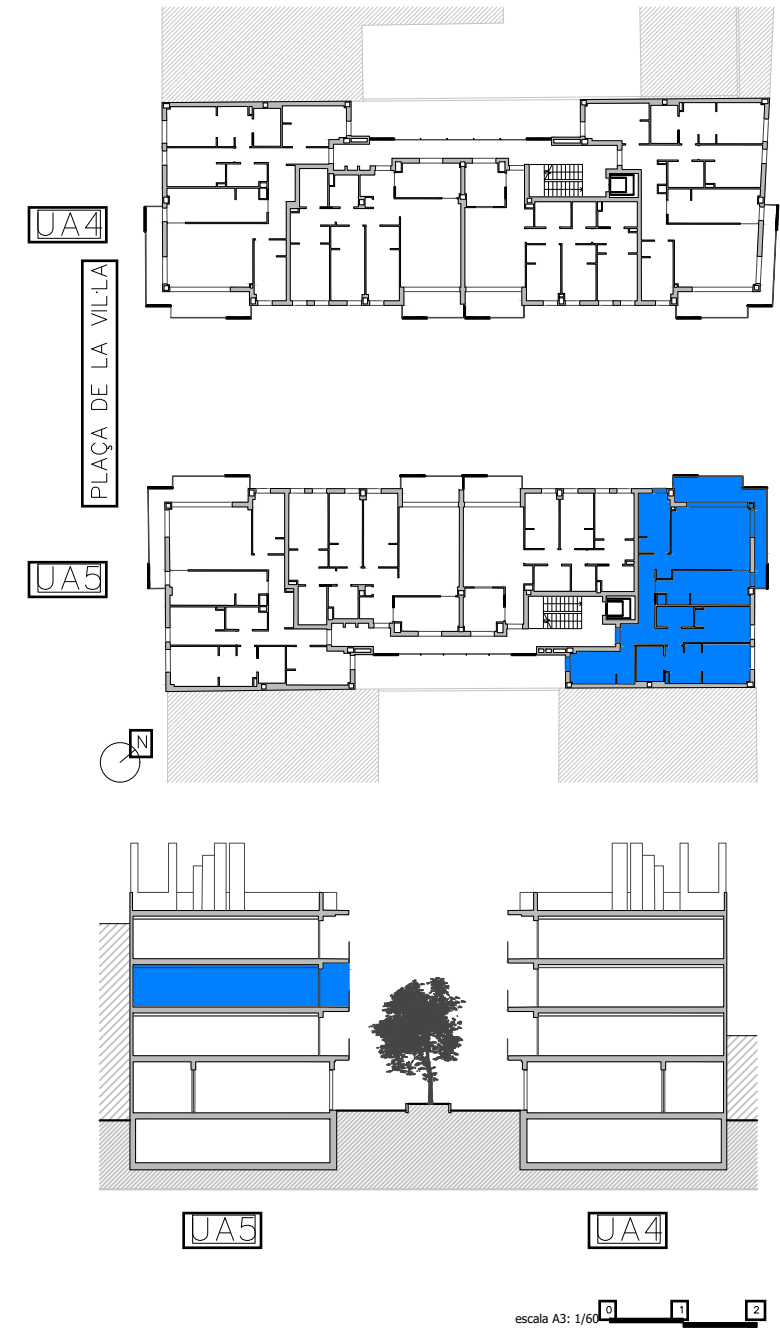

UA5\_2do - 1era

SUPERFICIES ÚTILES (m <sup>2</sup> )	
RECIBIDOR	3,25 m <sup>2</sup>
SALÓN COMEDOR	23,21 m <sup>2</sup>
COCINA	12,69 m <sup>2</sup>
HABITACIÓN 1	14,37 m <sup>2</sup>
HABITACIÓN 2	9,13 m <sup>2</sup>
HABITACIÓN 3	9,51 m <sup>2</sup>
HABITACIÓN 4	8,28 m <sup>2</sup>
BAÑO 1	3,34 m <sup>2</sup>
BAÑO 2	4,24 m <sup>2</sup>
DISTRIBUIDOR 1	2,08 m <sup>2</sup>
DISTRIBUIDOR 2	5,07 m <sup>2</sup>
TOTAL SUP. (sin terraza)	95,18 m <sup>2</sup>
TERRAZA	13,87 m <sup>2</sup>
<b>SUPERFICIE CONSTRUIDA (sin terraza)</b>	<b>121,64 m<sup>2</sup></b>
* ELECTRODOMÉSTICOS NO INCLUIDOS	