
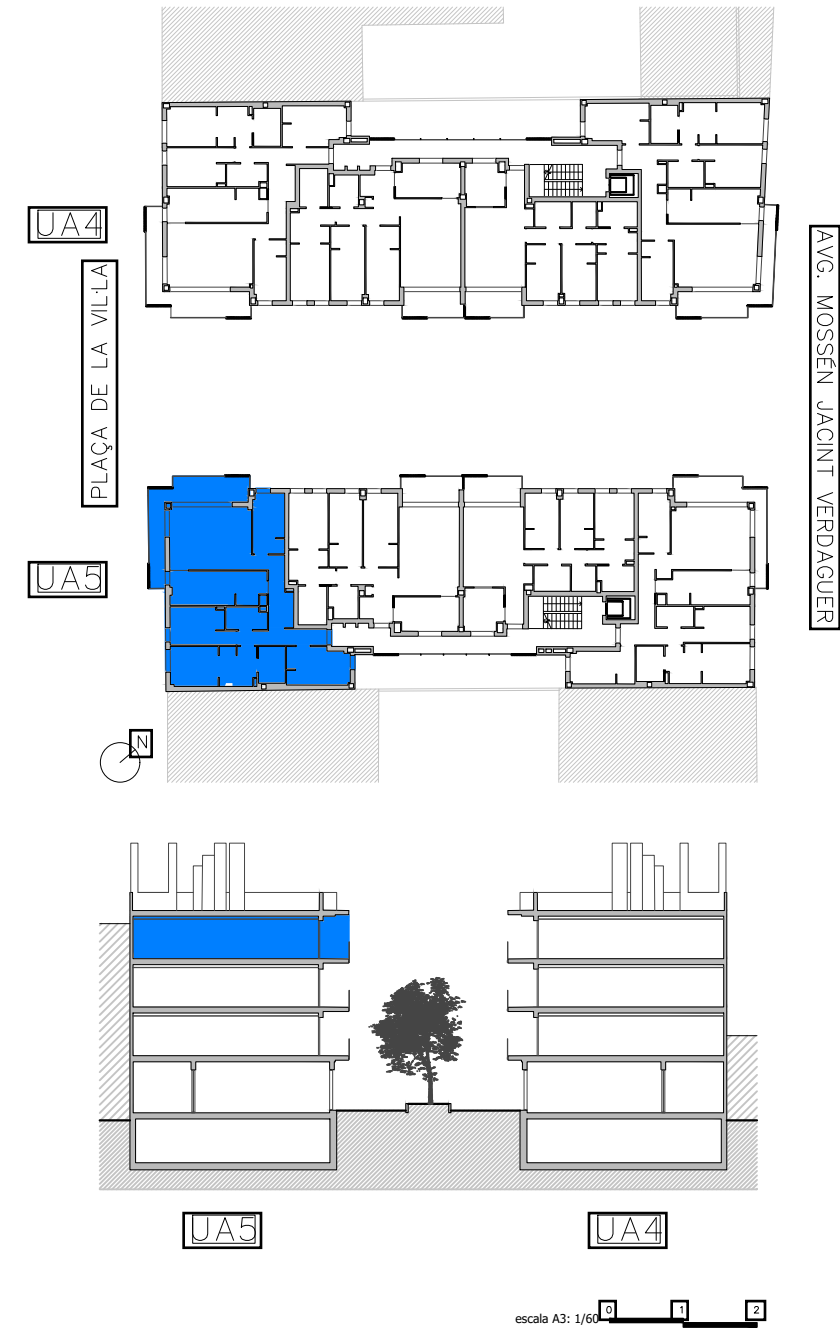


LAS CARACTERÍSTICAS DE LA VIVIENDA Y SUS INSTALACIONES QUEDAN SUPEDITADAS A LAS EXIGENCIAS DE LAS NORMATIVAS VIGENTES, ASÍ COMO LAS SOLUCIONES TÉCNICAS DETERMINADAS POR LA DIRECCIÓN FACULTATIVA. PLANO DEL PROYECTO EJECUTIVO, SUJETO A MODIFICACIONES EN LA OBRA Y A CRITERIO DE LA DIRECCIÓN FACULTATIVA, LAS SUPERFICIES DEFINITIVAS, SERÁN LAS RESULTANTES DE LA EJECUCIÓN DE LA OBRA.

A3 - 1:60

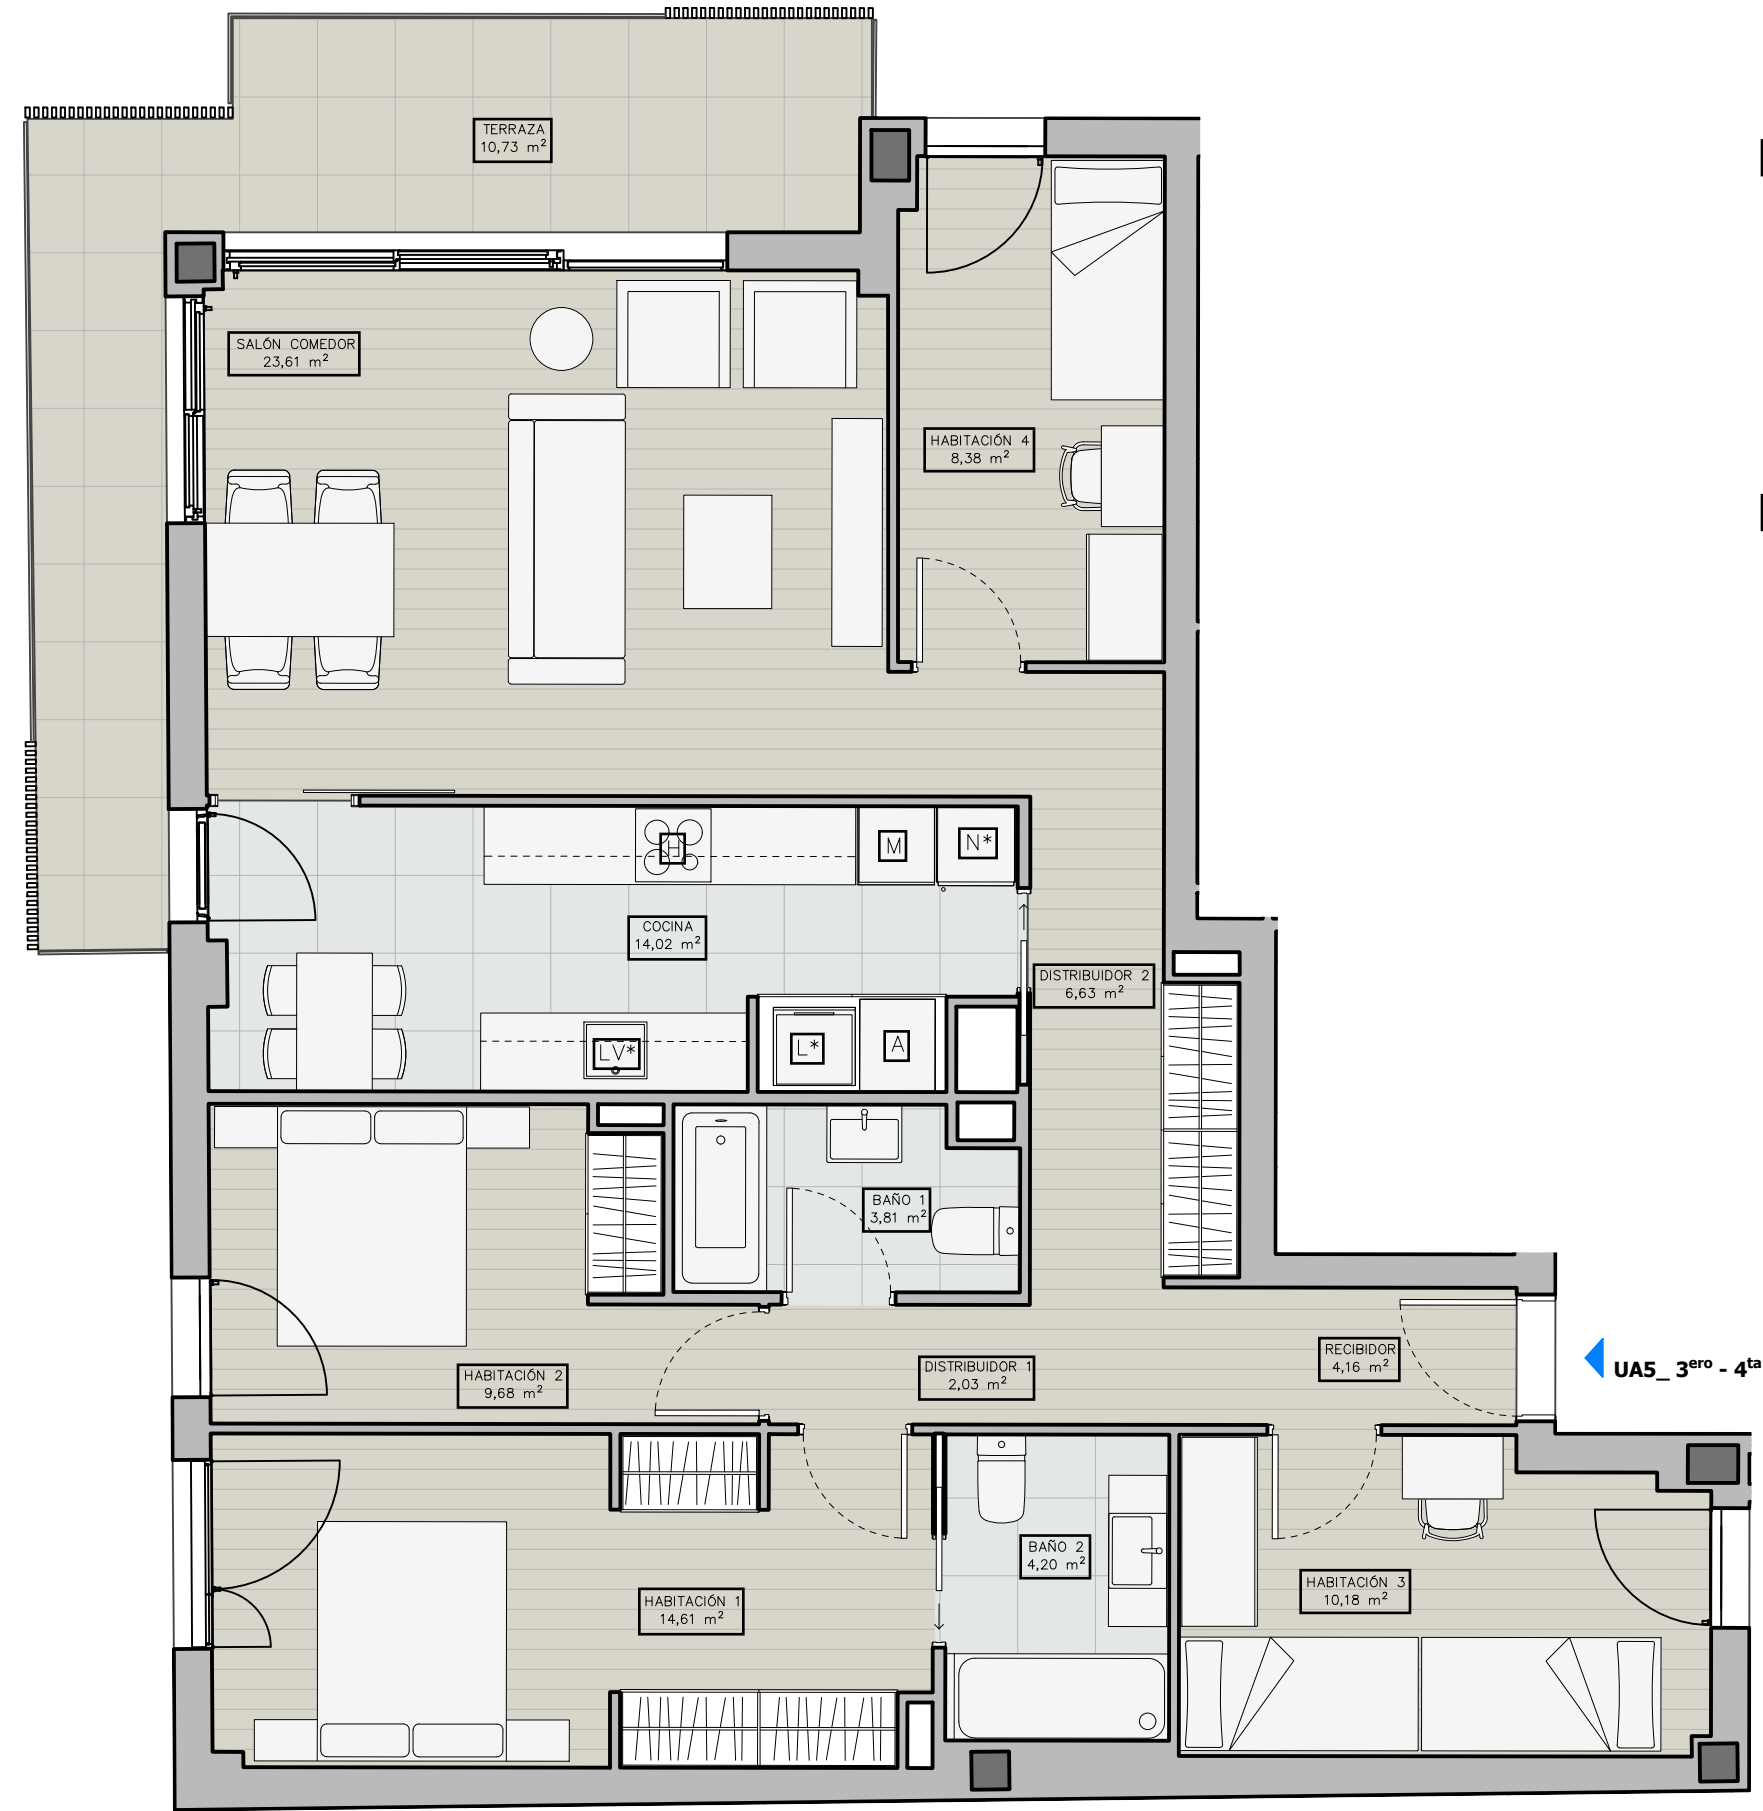

UA5_3ero - 4ta

SUPERFICIES ÚTILES (m²)	
RECIBIDOR	4,16 m²
SALÓN COMEDOR	23,61 m²
COCINA	14,02 m²
HABITACIÓN 1	14,61 m²
HABITACIÓN 2	9,68 m²
HABITACIÓN 3	10,22 m²
HABITACIÓN 4	8,43 m²
BAÑO 1	3,81 m²
BAÑO 2	4,20 m²
DISTRIBUIDOR 1	2,03 m²
DISTRIBUIDOR 2	6,64 m²
TOTAL SUP. (sin terraza)	101,42 m²
TERRAZA	10,73 m²
SUPERFICIE CONSTRUIDA (sin terraza)	
123,69 m²	
* ELECTRODOMÉSTICOS NO INCLUIDOS	