

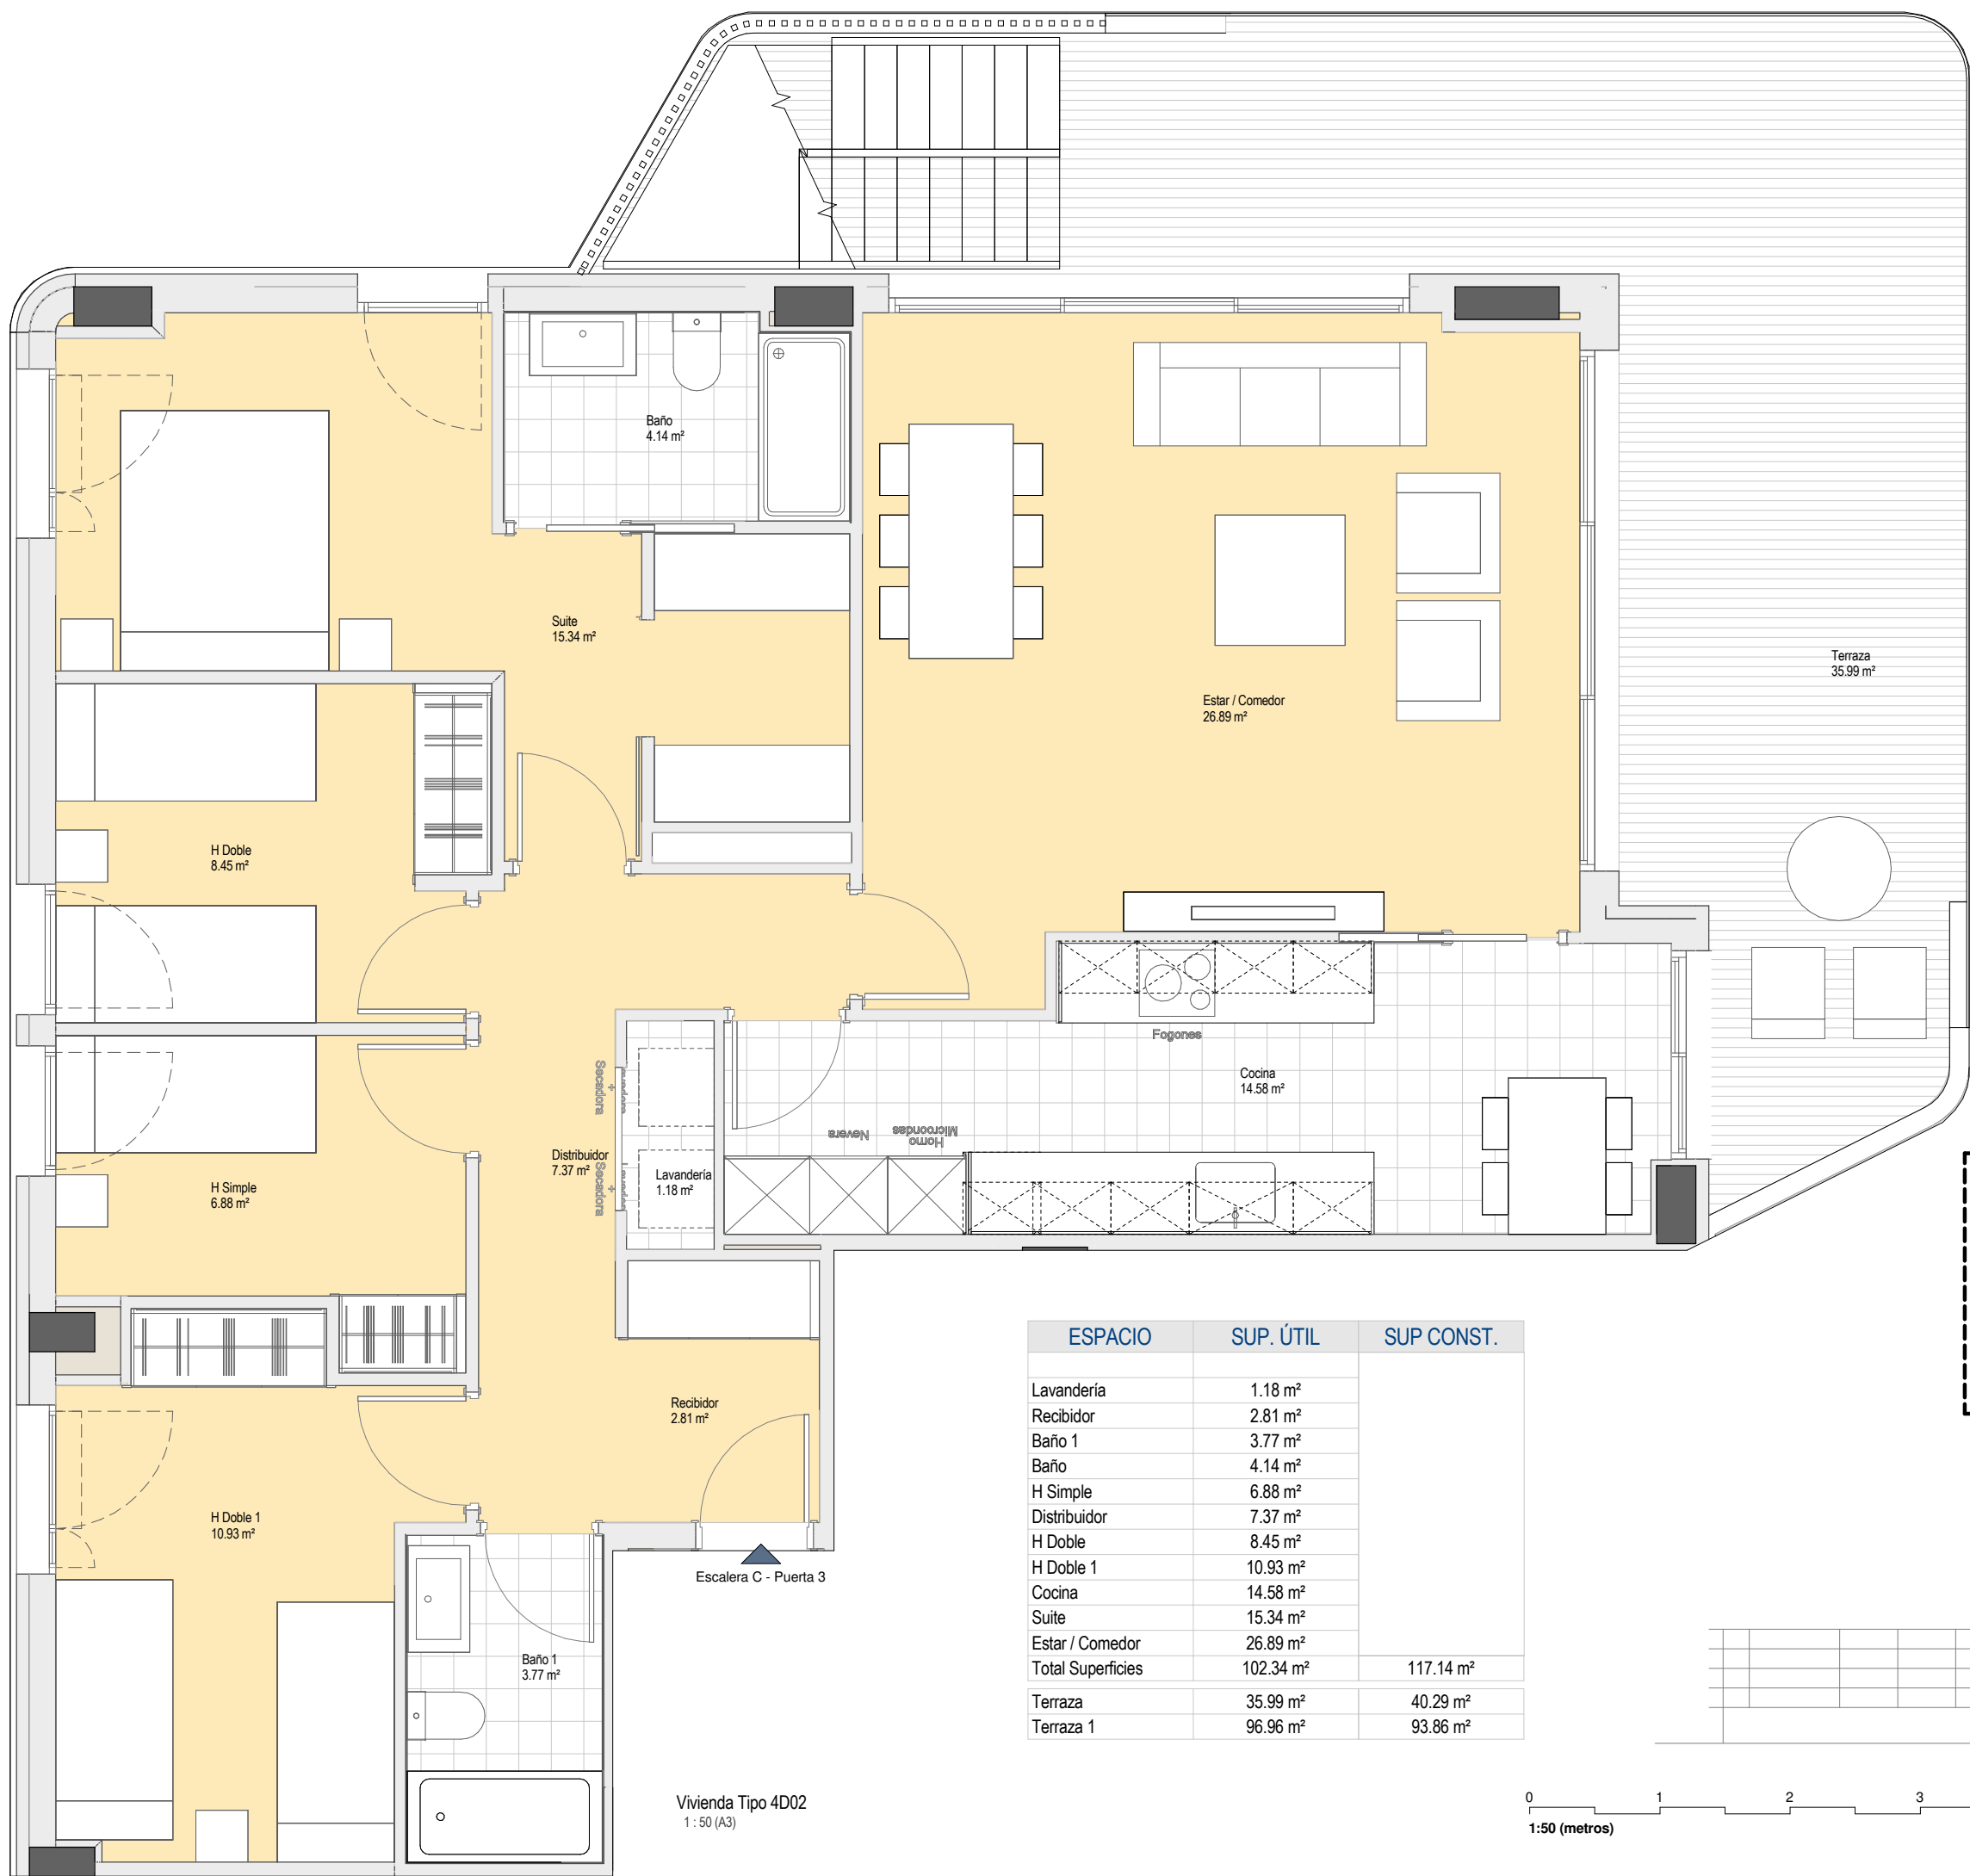


LAS CARACTERÍSTICAS DE LA VIVIENDA Y SUS INSTALACIONES QUEDA SUPEDITADA A LAS EXIGENCIAS DE LAS NORMATIVAS VIGENTES, ASÍ COMO A LAS SOLUCIONES TÉCNICAS DETERMINADAS POR LA DIRECCIÓN FACULTATIVA, PLANO DEL PROYECTO EJECUTIVO, SUJETO A MODIFICACIONES EN LA OBRA Y A CRITERIO DE LA DIRECCIÓN FACULTATIVA. LAS SUPERFICIES DEFINITIVAS, SERÁN LAS RESULTANTES DE LA EJECUCIÓN DE LA OBRA.

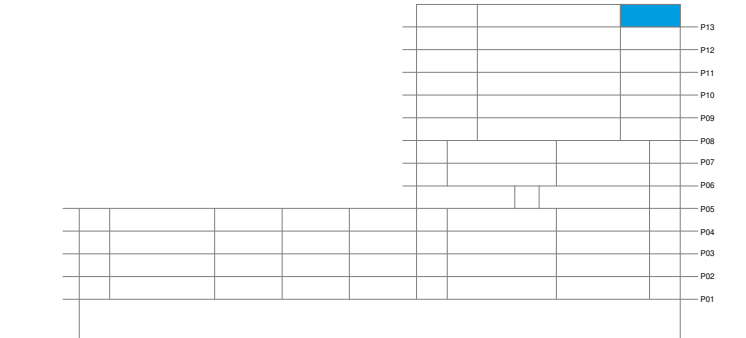


Vivienda Tipo 4D02
1:50 (A3)

ESPACIO	SUP. ÚTIL	SUP CONST.
Lavandería	1.18 m ²	
Recibidor	2.81 m ²	
Baño 1	3.77 m ²	
Baño	4.14 m ²	
H Simple	6.88 m ²	
Distribuidor	7.37 m ²	
H Doble	8.45 m ²	
H Doble 1	10.93 m ²	
Cocina	14.58 m ²	
Suite	15.34 m ²	
Estar / Comedor	26.89 m ²	
Total Superficies	102.34 m²	117.14 m²
Terraza	35.99 m ²	40.29 m ²
Terraza 1	96.96 m²	93.86 m²

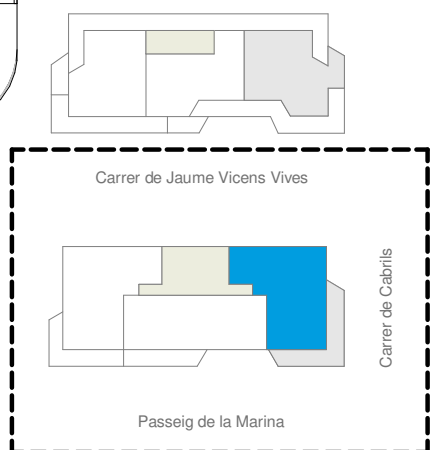

0 1 2 3 5
1:50 (metros)

LAS CARACTERÍSTICAS DE LA VIVIENDA Y SUS INSTALACIONES QUEDA SUPEDITADA A LAS EXIGENCIAS DE LAS NORMATIVAS VIGENTES, ASÍ COMO A LAS SOLUCIONES TÉCNICAS DETERMINADAS POR LA DIRECCIÓN FACULTATIVA, PLANO DEL PROYECTO EJECUTIVO, SUJETO A MODIFICACIONES EN LA OBRA Y A CRITERIO DE LA DIRECCIÓN FACULTATIVA. LAS SUPERFICIES DEFINITIVAS, SERÁN LAS RESULTANTES DE LA EJECUCIÓN DE LA OBRA.

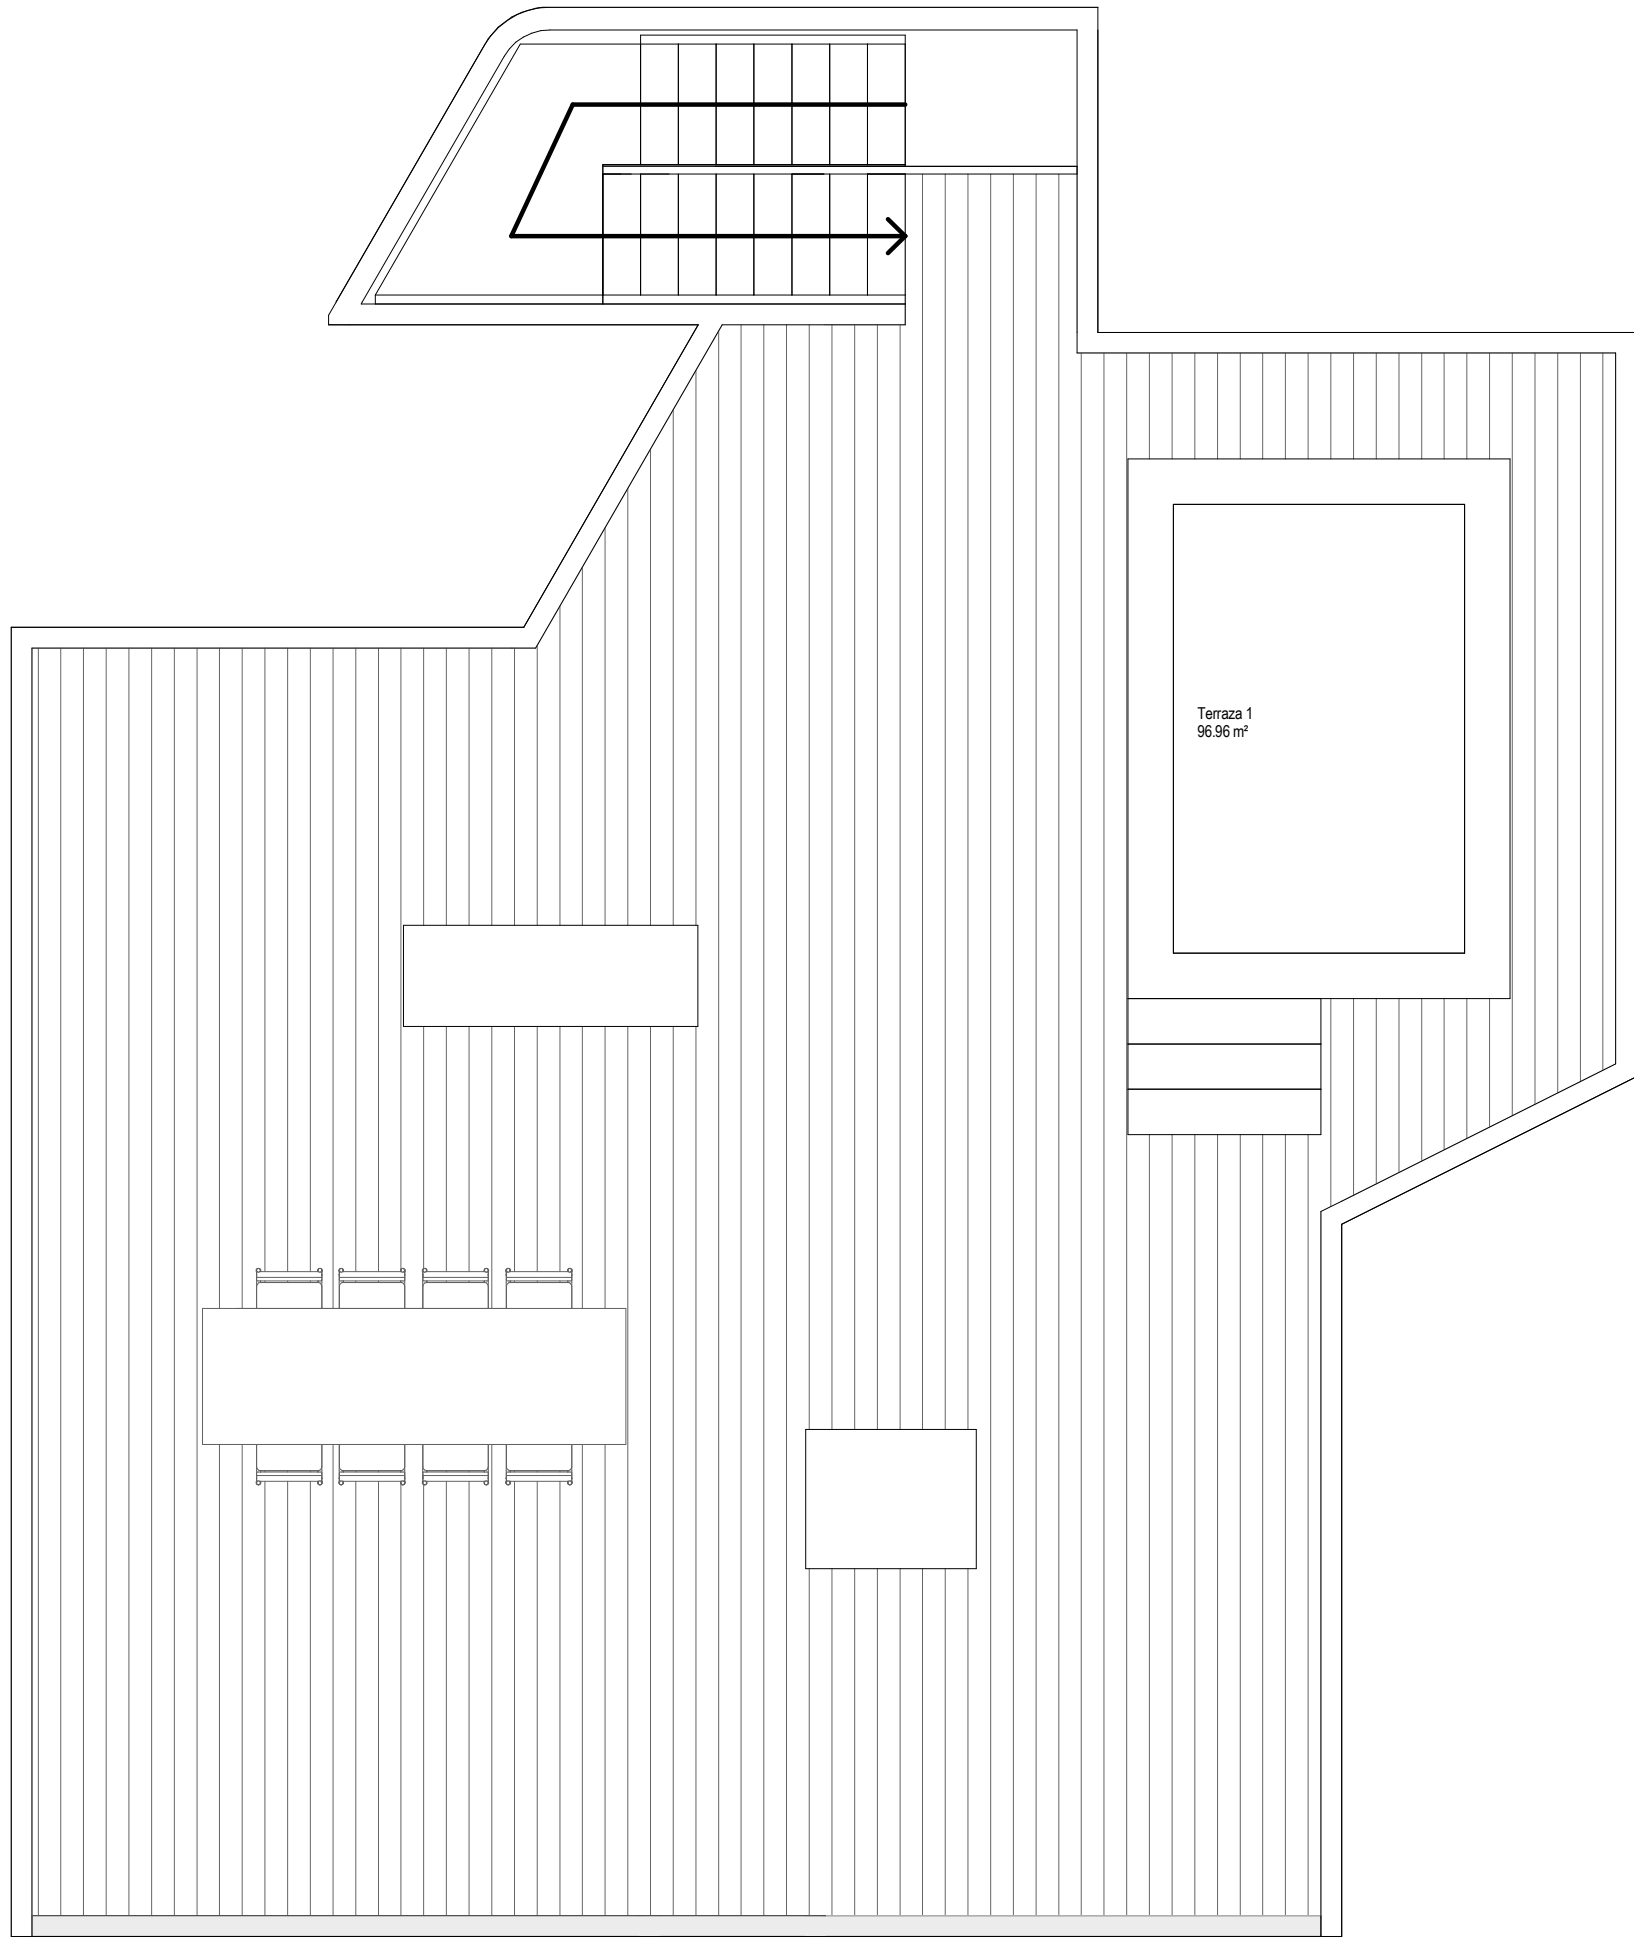

Vivienda Tipo 4D02 - Terraza 1
1 : 50 (A3)

