
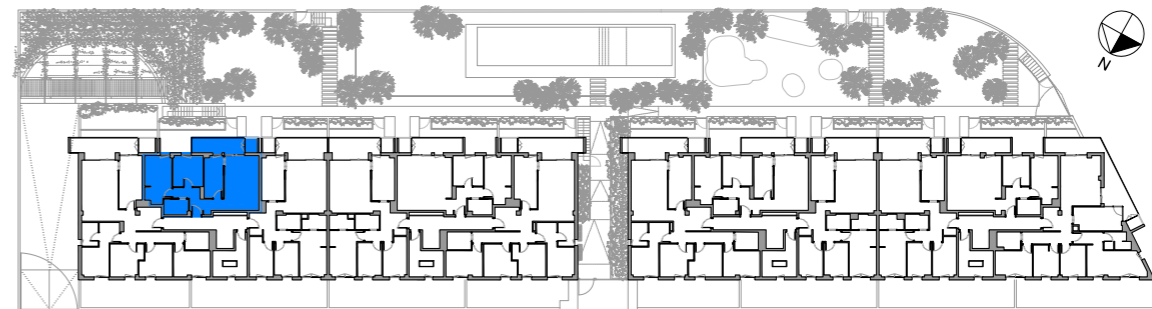


LAS CARACTERÍSTICAS DE LAS VIVIENDAS, APARCAMIENTOS, TRASTEROS, Y ZONAS COMUNES, ASI COMO LAS INSTALACIONES DE TODO EL EDIFICIO ESTARAN SUPEDITADAS A LAS EXIGENCIAS DE LAS NORMATIVAS VIGENTES, ASI COMO EN LAS SOLUCIONES TÉCNICAS DETERMINADAS POR LA DIRECCIÓN FACULTATIVA. PLANO DE PROYECTO SUJETO A MODIFICACIONES EN OBRA Y A CRITERIO DE LA DIRECCIÓN FACULTATIVA. LAS SUPERFICIES DEFINITIVAS, SERAN LAS RESULTANTES DE LA EJECUCIÓN EN LA OBRA.

BLOQUE 10  
 Escalera A. Piso 1º 2ª

1 : 50

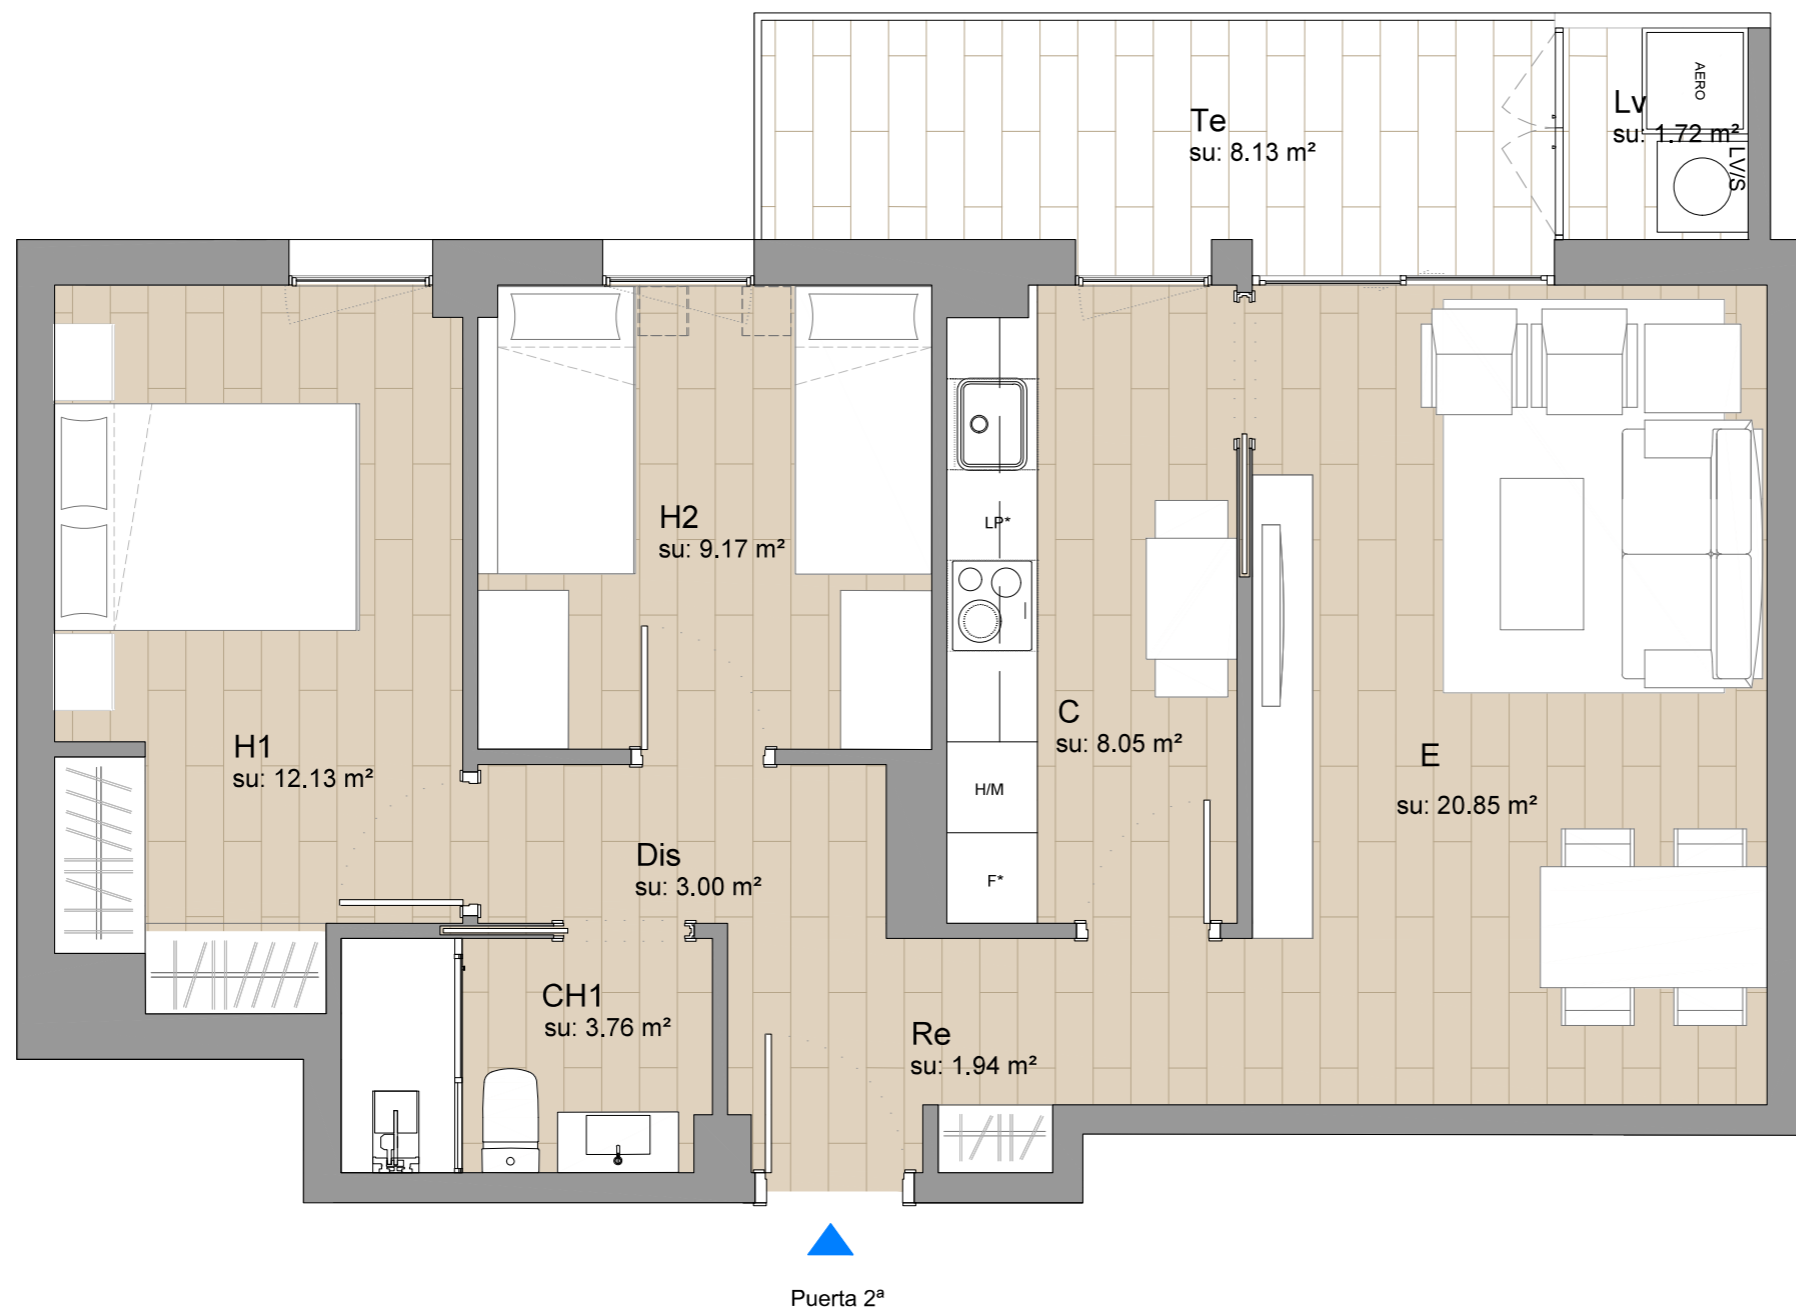

PLANTA PRIMERA

Carrer Joaquim Riera Bertran

**Superficie Útil Interior ESC.A - 1º 2ª**

Zona	Superficie
Recibidor	1,94 m <sup>2</sup>
Estar / Comedor	20,85m <sup>2</sup>
Cocina	8,05 m <sup>2</sup>
Distribuidor	3,00 m <sup>2</sup>
Baño 1	3,76 m <sup>2</sup>
Habitación 1	12,13 m <sup>2</sup>
Habitación 2	9,17 m <sup>2</sup>
<b>Superficie TOTAL</b>	<b>58,90 m<sup>2</sup></b>

\* Electrodomésticos no inuididos.

**Superficie Útil Exterior ESC.A - 1º 2ª**

Zona	Superficie
Terraza 1	8,13 m <sup>2</sup>
Lavadero	1,72 m <sup>2</sup>
<b>Superficie TOTAL</b>	<b>9,85 m<sup>2</sup></b>

**Superficie Construida Interior ESC.A - 1º 2ª**

Zona	Superficie
Piso PT 2ª - ESC.A	68,05 m <sup>2</sup>
<b>Superficie TOTAL</b>	<b>68,05 m<sup>2</sup></b>

ESCALA GRÁFICA: ESCALA A3 : 1/50



Proyecto para un edificio plurifamiliar en bloque de viviendas,  
 aparcamiento y zona comunitaria.

**sorigué**

**Bloque 10. Escalera A**

**Piso 1º 2ª**

Calle Joaquim Riera i Bertran, Girona