


LAS CARACTERÍSTICAS DE LAS VIVIENDAS, APARCAMIENTOS, TRASTEROS, Y ZONAS COMUNES, ASÍ COMO LAS INSTALACIONES DE TODO EL EDIFICIO ESTARÁN SUPEDITADAS A LAS EXIGENCIAS DE LAS NORMATIVAS VIGENTES, ASÍ COMO EN LAS SOLUCIONES TÉCNICAS DETERMINADAS POR LA DIRECCIÓN FACULTATIVA. PLANO DE PROYECTO SUJETO A MODIFICACIONES EN OBRA Y A CRITERIO DE LA DIRECCIÓN FACULTATIVA. LAS SUPERFICIES DEFINITIVAS, SERÁN LAS RESULTANTES DE LA EJECUCIÓN EN LA OBRA.

Superficie Útil Interior ESC.A - PB1ª	
Zona	Superficie
Recibidor	6.50 m ²
Instalaciones	1.49 m ²
Cocina	11.54 m ²
Estar / Comedor	23.85 m ²
Distribuidor	4.96 m ²
Baño 1	3.95 m ²
Baño 2	4.42 m ²
Habitación 1	12.75 m ²
Habitación 2	6.94 m ²
Habitación 3	6.89 m ²
Habitación 4	9.57 m ²
Superficie TOTAL	92.86 m ²

* Electrodomésticos no incluidos.


Superficie Útil Exterior ESC.A - PB1ª	
Zona	Superficie
Terraza 1 (pav)	16.76 m ²
Terraza 1 (veg)	18.12 m ²
Terraza 2 (pav)	8.63 m ²
Terraza 2 (veg)	21.21 m ²
Superficie TOTAL	64.72 m ²

Superficie Construida Interior ESC.A - PB1ª	
Zona	Superficie
Piso PB 1ª - ESC.A	108.18 m ²
Superficie TOTAL	108.18 m ²

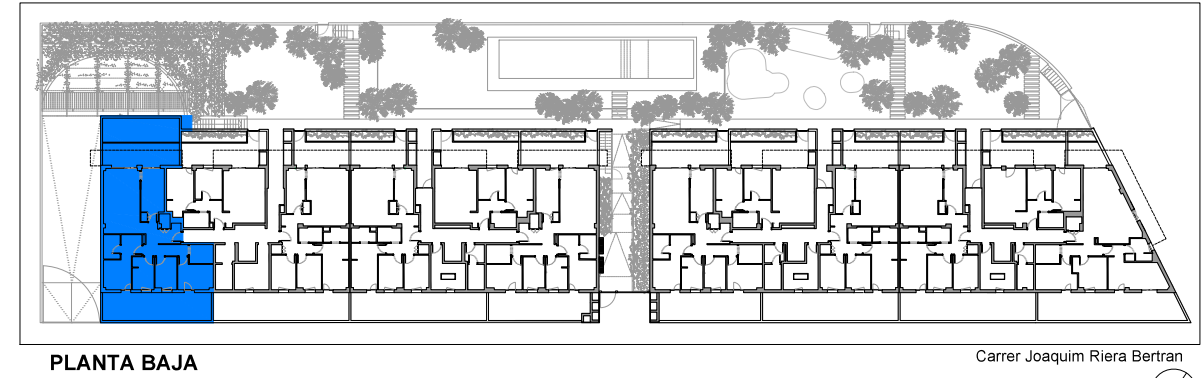

PLANTA BAJA

Carrer Joaquim Riera Bertran

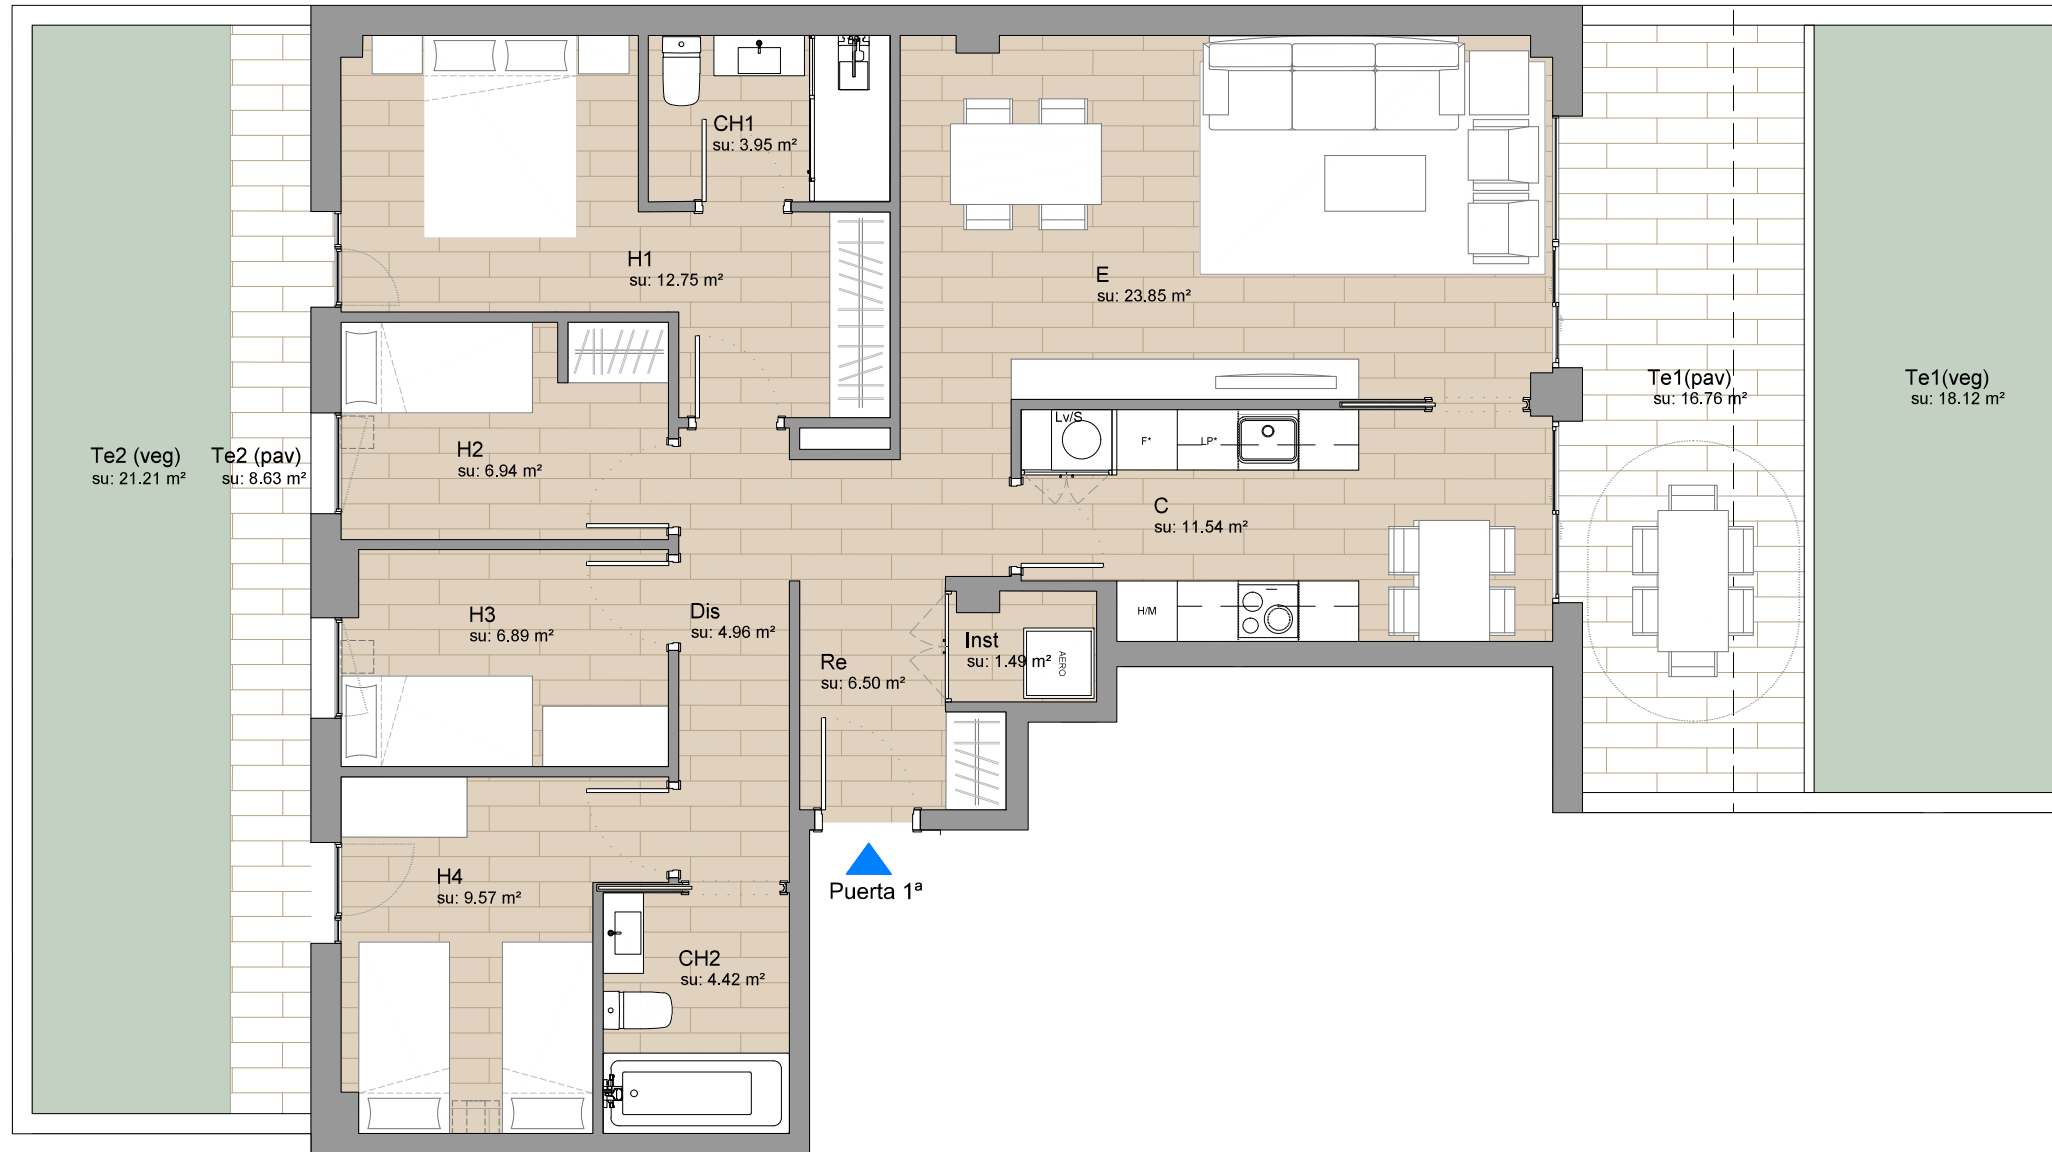

Bloque 10
Escalera A, Piso PB 1ª



1 : 75

ESCALA GRÁFICA: ESCALA A3 : 1/75



Proyecto para un edificio plurifamiliar en bloque de viviendas,
aparcamiento y zona comunitaria.

soriguè

Bloque 10. Escalera A
Piso PB 1ª

Calle Joaquim Riera i Bertran, Girona