
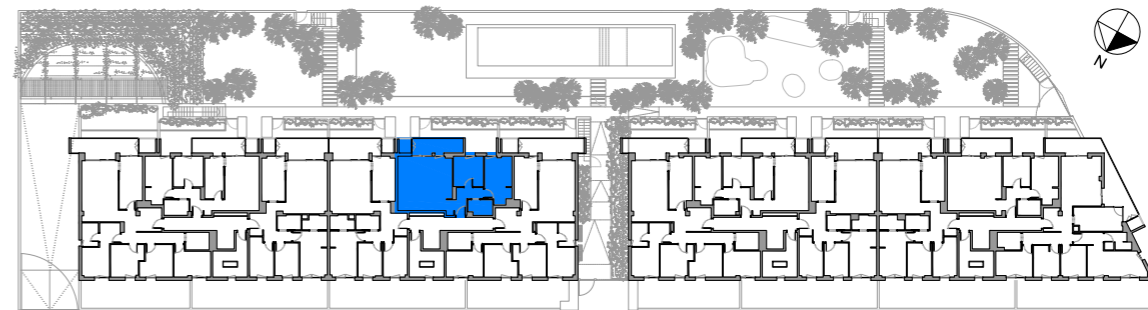


LAS CARACTERÍSTICAS DE LAS VIVIENDAS, APARCAMIENTOS, TRASTEROS, Y ZONAS COMUNES, ASÍ COMO LAS INSTALACIONES DE TODO EL EDIFICIO ESTARÁN SUPEDITADAS A LAS EXIGENCIAS DE LAS NORMATIVAS VIGENTES, ASÍ COMO EN LAS SOLUCIONES TÉCNICAS DETERMINADAS POR LA DIRECCIÓN FACULTATIVA. PLANO DE PROYECTO SUJETO A MODIFICACIONES EN OBRA Y A CRITERIO DE LA DIRECCIÓN FACULTATIVA. LAS SUPERFICIES DEFINITIVAS, SERÁN LAS RESULTANTES DE LA EJECUCIÓN EN LA OBRA.

BLOQUE 10
 Escalera B. Piso 1º 2ª

1 : 50

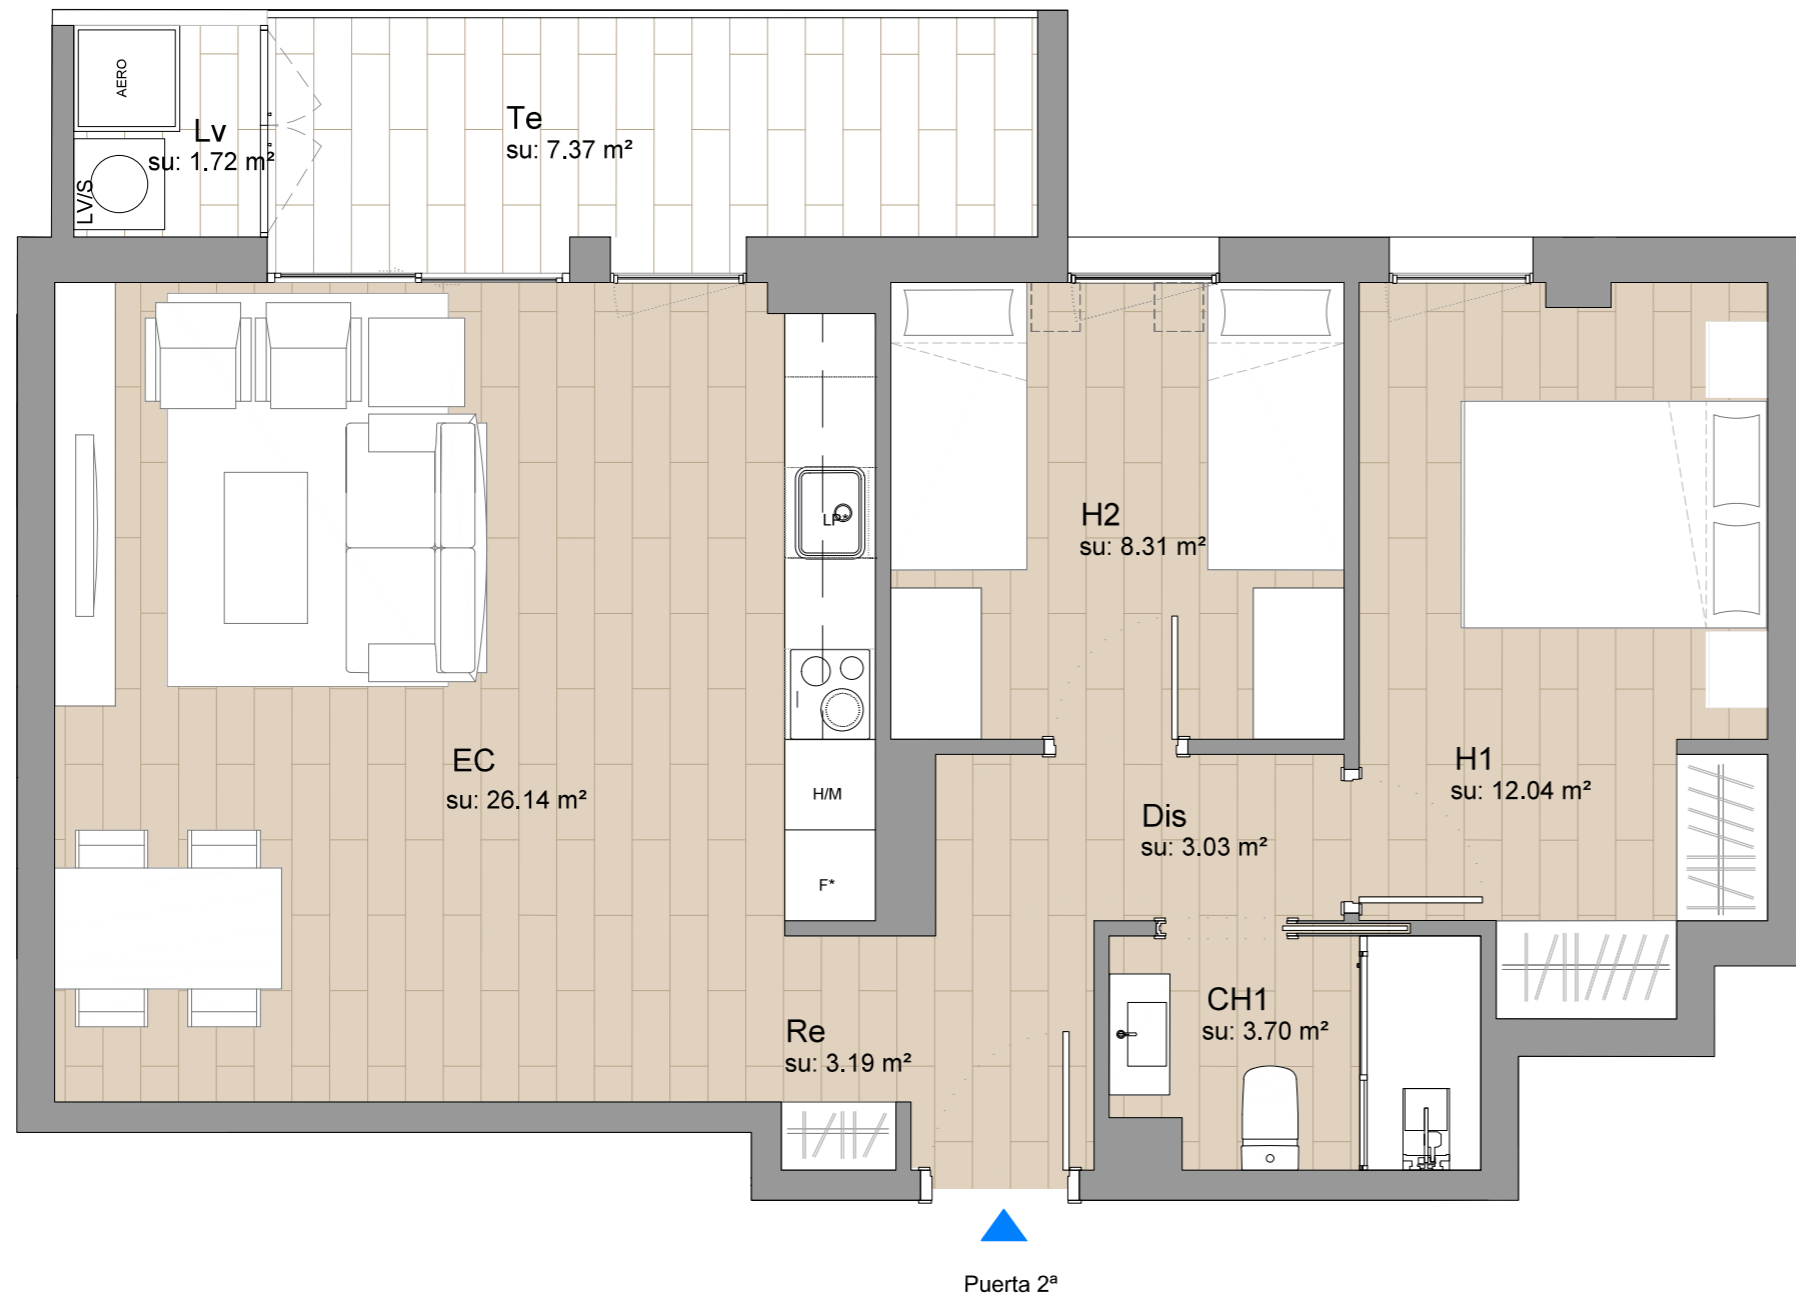

PLANTA PRIMERA

Carrer Joaquim Riera Bertran

Superficie Útil Interior ESC.B - 1º 2ª

Zona	Superficie
Recibidor	3,25 m ²
Estar / Cocina	26,14 m ²
Distribuidor	3,03 m ²
Baño 1	3,64 m ²
Habitación 1	12,04 m ²
Habitación 2	9,06 m ²
Superficie TOTAL	57,16 m ²

* Electrodomésticos no incluidos.

Superficie Útil Exterior ESC.B - 1º 2ª

Zona	Superficie
Terraza 1	7,37 m ²
Lavadero	1,72 m ²
Superficie TOTAL	9,09 m ²

Superficie Construida Interior ESC.B - 1º 2ª

Zona	Superficie
Piso PT 2ª - ESC.A	67,64 m ²
Superficie TOTAL	67,64 m ²

ESCALA GRÁFICA: ESCALA A3 : 1/50



Proyecto para un edificio plurifamiliar en bloque de viviendas,
 aparcamiento y zona comunitaria.

Bloque 10. Escalera B
 Piso 1º 2ª

Calle Joaquim Riera i Bertran, Girona

soriguè