
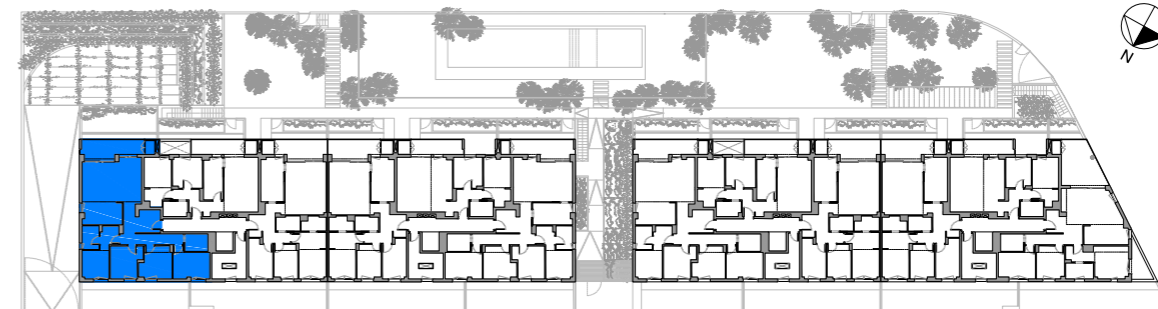


LAS CARACTERÍSTICAS DE LAS VIVIENDAS, APARCAMIENTOS, TRASTEROS, Y ZONAS COMUNES, ASÍ COMO LAS INSTALACIONES DE TODO EL EDIFICIO ESTARÁN SUPEDITADAS A LAS EXIGENCIAS DE LAS NORMATIVAS VIGENTES, ASÍ COMO EN LAS SOLUCIONES TÉCNICAS DETERMINADAS POR LA DIRECCIÓN FACULTATIVA. PLANO DE PROYECTO SUJETO A MODIFICACIONES EN OBRA Y A CRITERIO DE LA DIRECCIÓN FACULTATIVA. LAS SUPERFICIES DEFINITIVAS, SERÁN LAS RESULTANTES DE LA EJECUCIÓN EN LA OBRA.

BLOQUE 10  
 Escalera A, Piso 1º 1ª

1 : 75

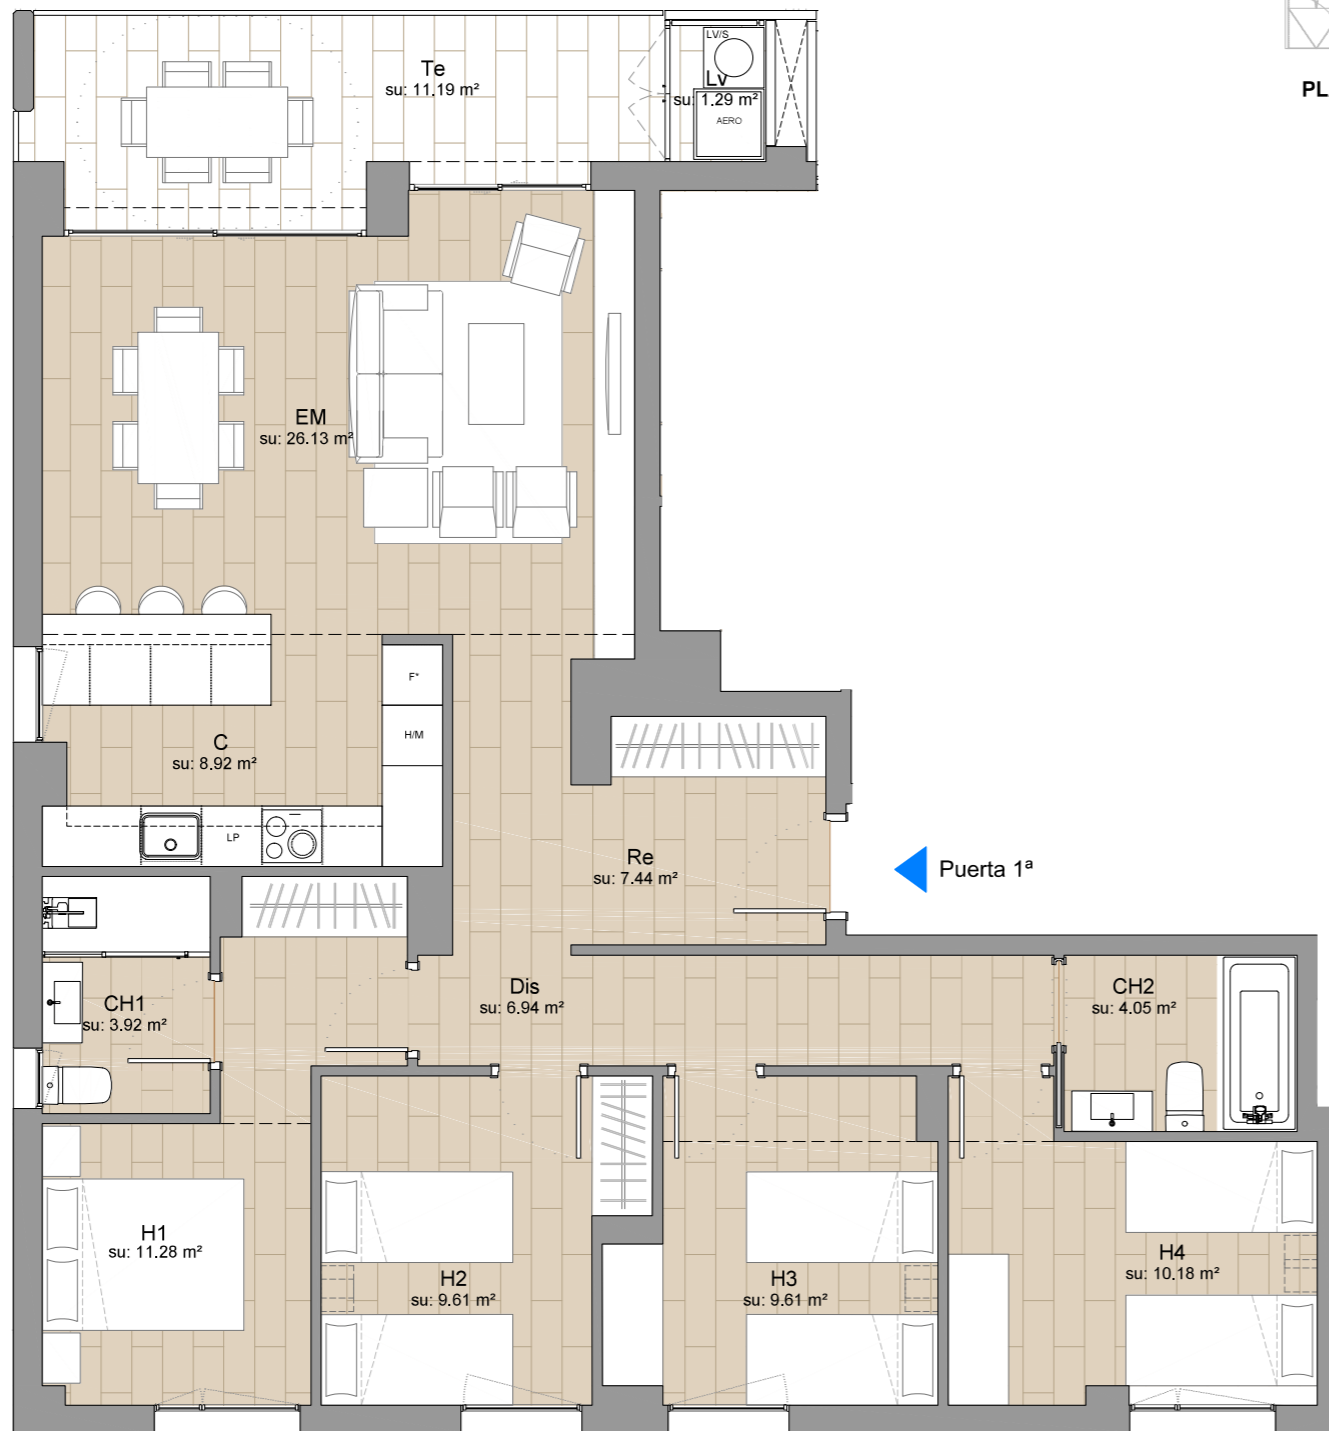

PLANTA PRIMERA

Carrer Joaquim Riera Bertran

**Superficie Útil Interior ESC.A - 1º 1ª**

Zona	Superficie
------	------------

Recibidor	7.44 m <sup>2</sup>
Estar / Comedor	26.13 m <sup>2</sup>
Cocina	8.92 m <sup>2</sup>
Distribuidor	6.94 m <sup>2</sup>
Baño 1	3.92 m <sup>2</sup>
Baño 2	4.05 m <sup>2</sup>
Habitación 1	11.28 m <sup>2</sup>
Habitación 2	9.61 m <sup>2</sup>
Habitación 3	9.61 m <sup>2</sup>
Habitación 4	10.18 m <sup>2</sup>
Superficie TOTAL	98.08 m <sup>2</sup>

\* Electrodomésticos no incluidos.

**Superficie Útil Exterior ESC.A - 1º 1ª**

Zona	Superficie
------	------------

Terraza 1	11.19 m <sup>2</sup>
Lavadero	1.29 m <sup>2</sup>
Superficie TOTAL	12.48 m <sup>2</sup>

**Superficie Construida Interior ESC.A - 1º 1ª**

Zona	Superficie
------	------------

Piso 1º 1ª - ESC.A	116.17 m <sup>2</sup>
Superficie TOTAL	116.17 m <sup>2</sup>

ESCALA GRÁFICA: ESCALA A3: 1/75



Proyecto para un edificio plurifamiliar en bloque de viviendas,  
 aparcamiento y zona comunitaria.

Bloque 10. Escalera A

Piso 1º 1ª

Calle Joaquim Riera i Bertran, Girona

**sorigué**