


LAS CARACTERÍSTICAS DE LAS VIVIENDAS, APARCAMIENTOS, TRASTEROS, Y ZONAS COMUNES, ASÍ COMO LAS INSTALACIONES DE TODO EL EDIFICIO ESTARÁN SUPEDITADAS A LAS EXIGENCIAS DE LAS NORMATIVAS VIGENTES, ASÍ COMO EN LAS SOLUCIONES TÉCNICAS DETERMINADAS POR LA DIRECCIÓN FACULTATIVA. EL PLANO DE PROYECTO SUJETO A MODIFICACIONES EN OBRA Y A CRITERIO DE LA DIRECCIÓN FACULTATIVA. LAS SUPERFICIES DEFINITIVAS, SERÁN LAS RESULTANTES DE LA EJECUCIÓN EN LA OBRA.

Superficie Útil Interior ESC.A - PB1ª	
Zona	Superficie
Recibidor	5.82 m ²
Instalaciones	1.47 m ²
Cocina	9.13 m ²
Estar / Comedor	27.12 m ²
Distribuidor	5.00 m ²
Baño 1	3.88 m ²
Baño 2	4.42 m ²
Habitación 1	11.20 m ²
Habitación 2	6.83 m ²
Habitación 3	6.69 m ²
Habitación 4	9.40 m ²
Superficie TOTAL	90.96 m ²

* Electrodomésticos no incluidos.


Superficie Útil Exterior ESC.A - PB1ª	
Zona	Superficie
Terraza 1 (pav)	15.03 m ²
Terraza 1 (veg)	19.96 m ²
Terraza 2 (pav)	20.88 m ²
Terraza 2 (veg)	8.73 m ²
Superficie TOTAL	64.60 m ²

Superficie Construida Interior ESC.A - PB1ª	
Zona	Superficie
Piso PB 1ª - ESC.A	106.63 m ²
Superficie TOTAL	106.63 m ²

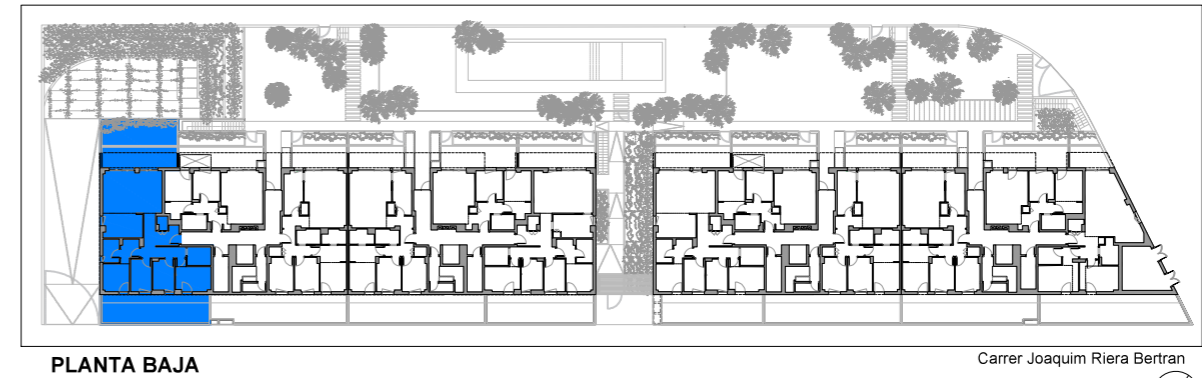

PLANTA BAJA

Carrer Joaquim Riera Bertran

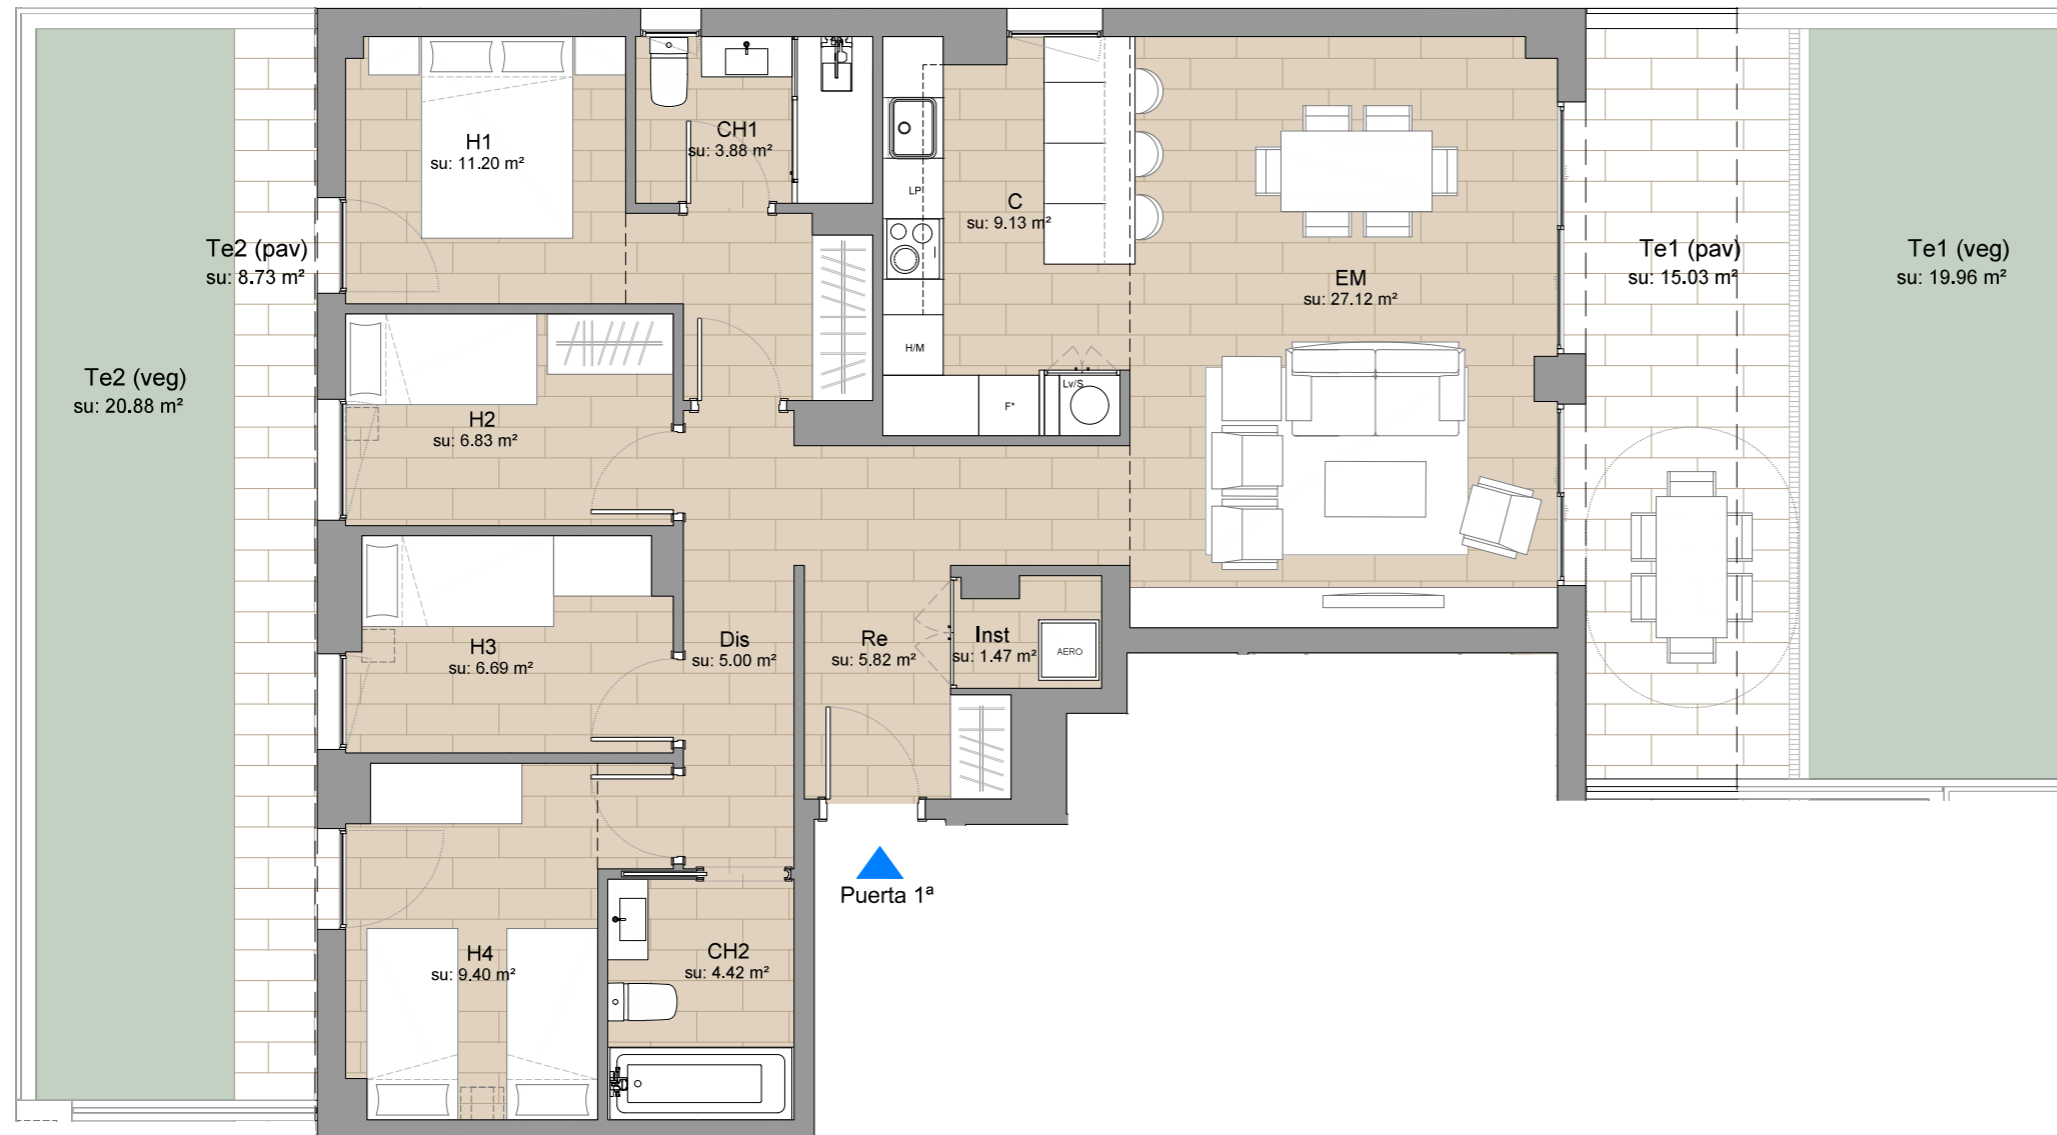

Bloque 10
Escalera A. Piso PB 1ª



1 : 75

ESCALA GRÁFICA: ESCALA A3 : 1/75

0 1 2 3 4

Proyecto para un edificio plurifamiliar en bloque de viviendas,
aparcamiento y zona comunitaria.

soriguè

Bloque 10. Escalera A
Piso PB 1ª

Carrer Joaquim Riera Bertran, Girona