



LAS CARACTERÍSTICAS DE LAS VIVIENDAS, APARCAMIENTOS, TRASTEROS, Y ZONAS COMUNES, ASÍ COMO LAS INSTALACIONES DE TODO EL EDIFICIO ESTARÁN SUPEDITADAS A LAS EXIGENCIAS DE LAS NORMATIVAS VIGENTES, ASÍ COMO EN LAS SOLUCIONES TÉCNICAS DETERMINADAS POR LA DIRECCIÓN FACULTATIVA. PLANO DE PROYECTO SUJETO A MODIFICACIONES EN OBRA Y A CRITERIO DE LA DIRECCIÓN FACULTATIVA. LAS SUPERFICIES DEFINITIVAS, SERÁN LAS RESULTANTES DE LA EJECUCIÓN EN LA OBRA.

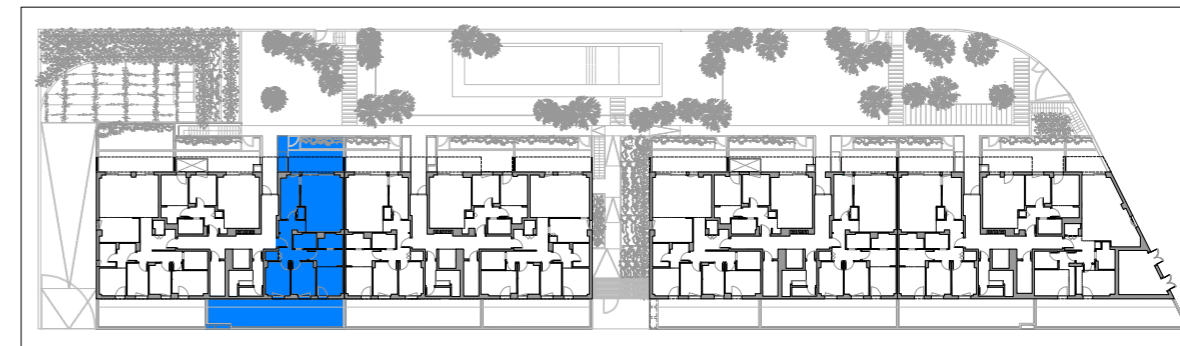

PLANTA BAJA

Carrer Joaquim Riera Bertran

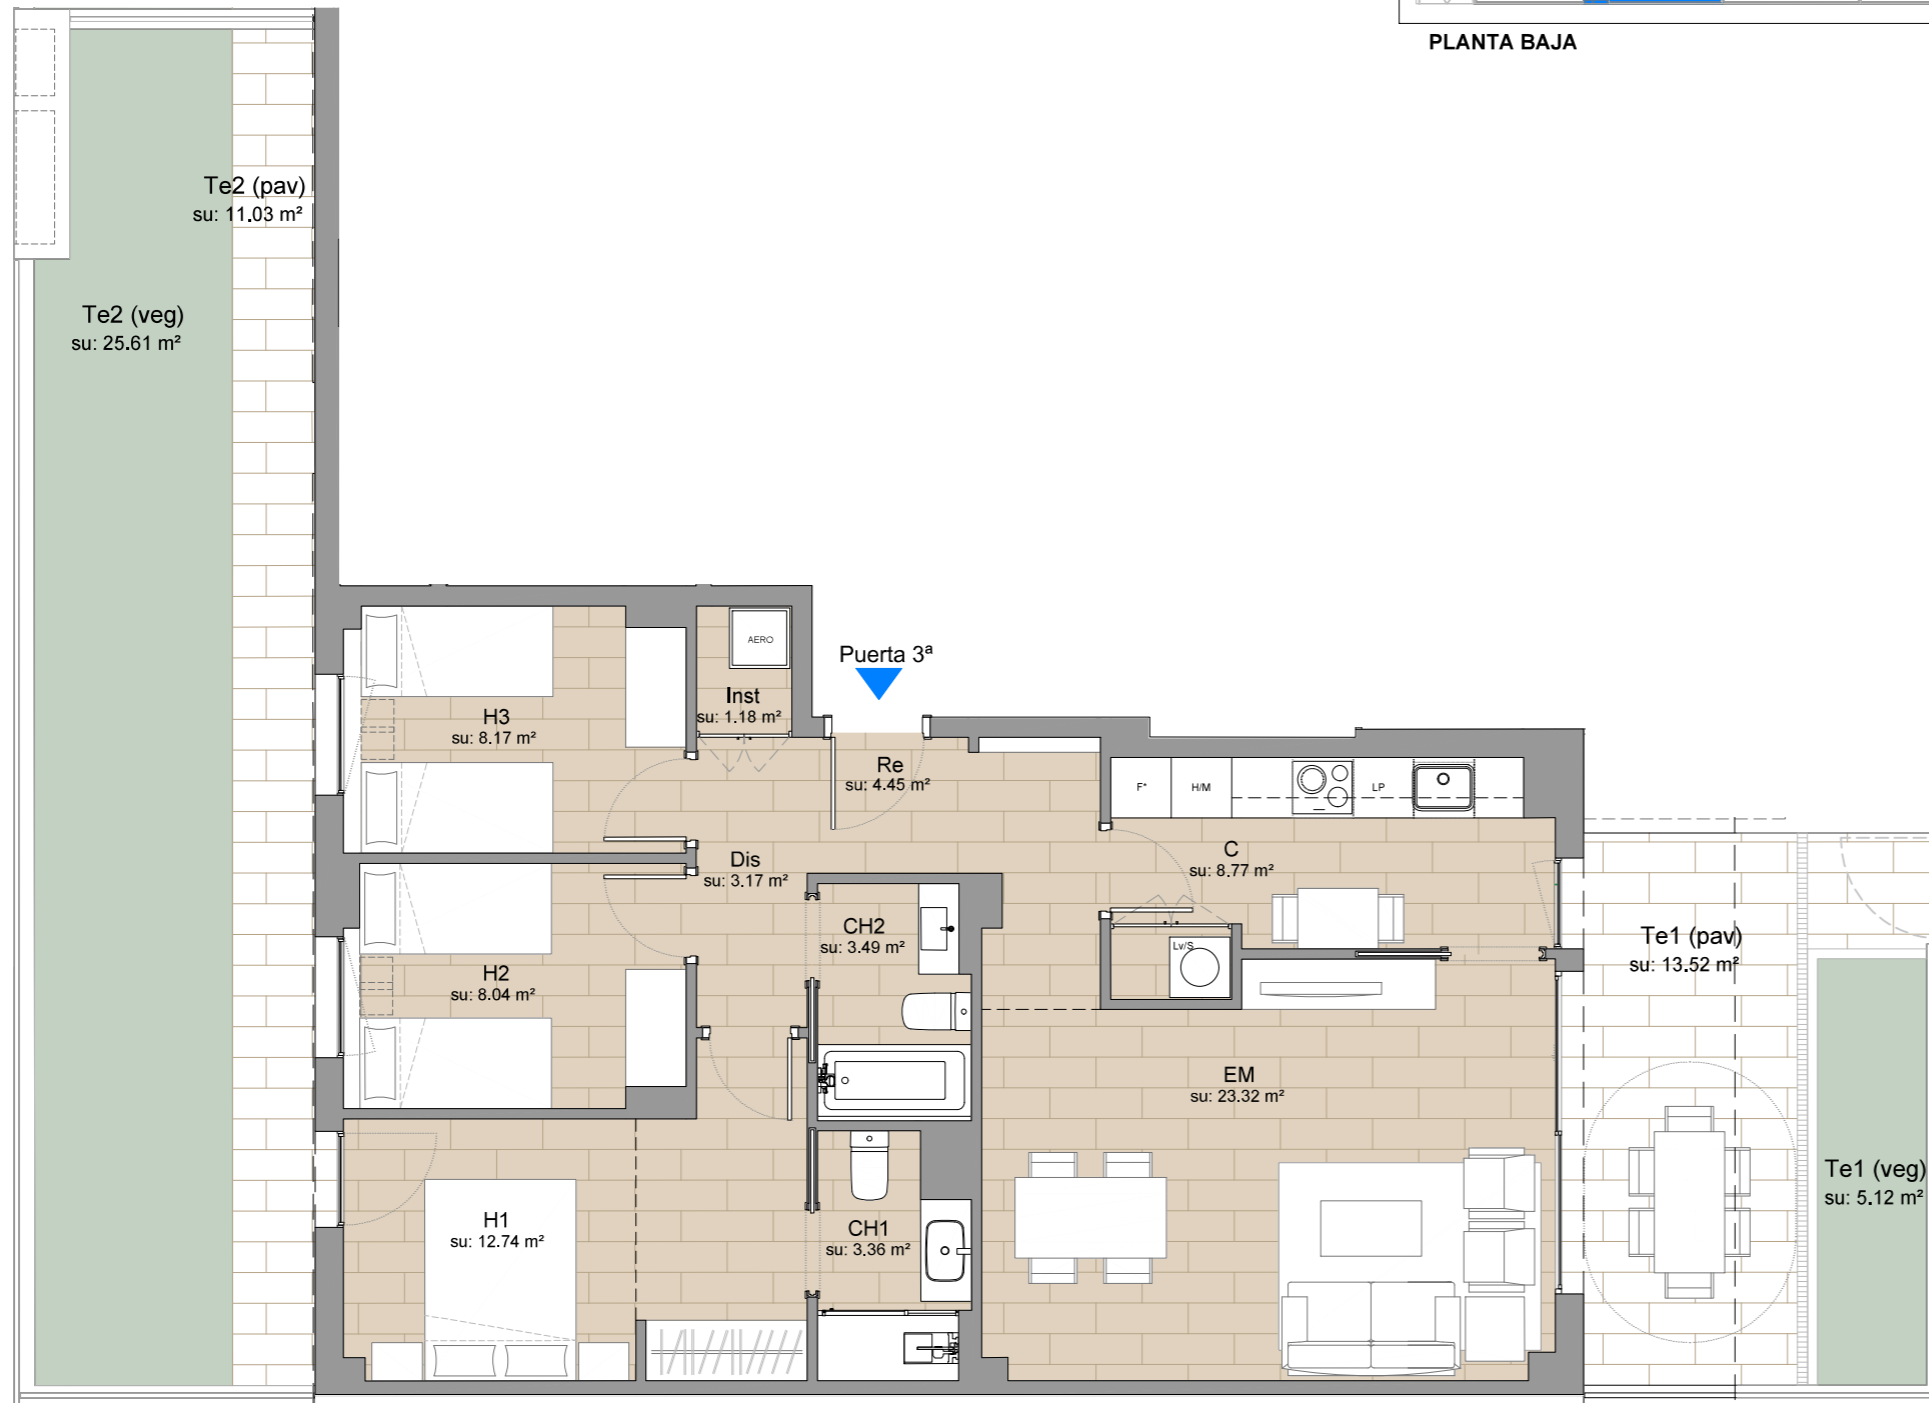

Superficie Útil Interior ESC.A PB3ª

Zona	Superficie
Recibidor	4.45 m ²
Instalaciones	1.18 m ²
Cocina	8.77 m ²
Estar / Comedor	23.32 m ²
Distribuidor	3.17 m ²
Baño 1	3.36 m ²
Baño 2	3.49 m ²
Habitación 1	12.74 m ²
Habitación 2	8.04 m ²
Habitación 3	8.17 m ²
Superficie TOTAL	76.69 m ²

* Electrodomésticos no incluidos.

Superficie Útil Exterior ESC.A - PB3ª

Zona	Superficie
Terraza 1 (pav)	13.52 m ²
Terraza 1 (veg)	5.12 m ²
Terraza 2 (pav)	11.03 m ²
Terraza 2 (veg)	25.63 m ²
Superficie TOTAL	55.28 m ²

Superficie Construida Interior ESC.A - PB3ª

Zona	Superficie
Piso PB 3ª - ESC.A	88.97 m ²
Superficie TOTAL	88.97 m ²

ESCALA GRÁFICA: ESCALA A3: 1/75



Proyecto para un edificio plurifamiliar en bloque de viviendas,
 aparcamiento y zona comunitaria.

Bloque 10. Escalera A

Piso PB 3ª

Carrer Joaquim Riera Bertran, Girona

soriguè

Bloque 10

Escalera A. Piso PB 3ª



1 : 75