


LAS CARACTERÍSTICAS DE LAS VIVIENDAS, APARCAMIENTOS, TRASTEROS, Y ZONAS COMUNES, ASÍ COMO LAS INSTALACIONES DE TODO EL EDIFICIO ESTARÁN SUPEDITADAS A LAS EXIGENCIAS DE LAS NORMATIVAS VIGENTES, ASÍ COMO EN LAS SOLUCIONES TÉCNICAS DETERMINADAS POR LA DIRECCIÓN FACULTATIVA. PLANO DE PROYECTO SUJETO A MODIFICACIONES EN OBRA Y A CRITERIO DE LA DIRECCIÓN FACULTATIVA. LAS SUPERFICIES DEFINITIVAS, SERÁN LAS RESULTANTES DE LA EJECUCIÓN EN LA OBRA.

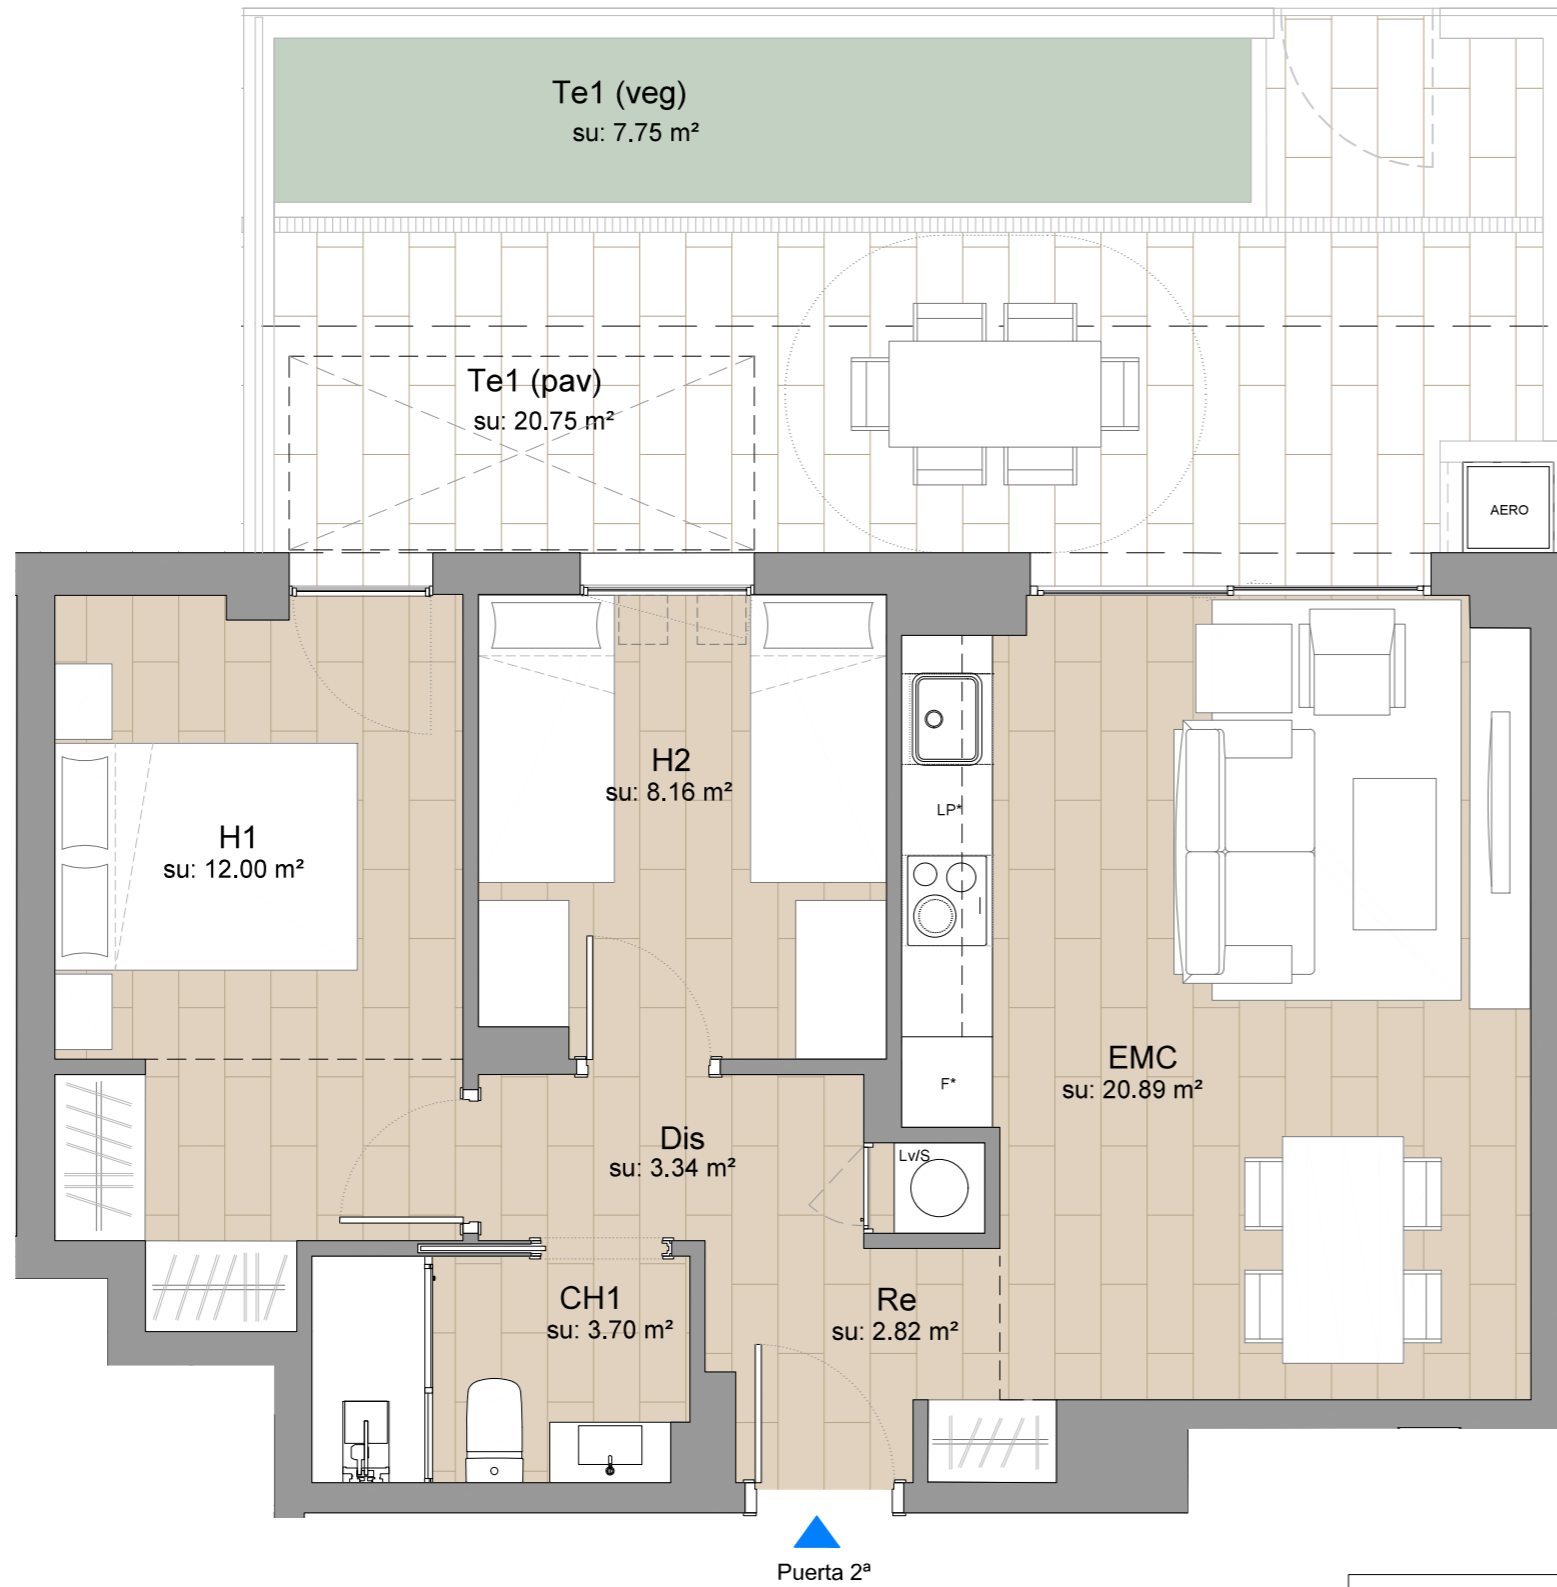

Superficie Útil Interior ESC.C - PB2ª

Zona	Superficie
Recibidor	2,82 m ²
Distribuidor	3,34 m ²
Cocina - Estar / Comedor	20,89 m ²
Habitación 1	12,00 m ²
Habitación 2	8,16 m ²
Baño 1	3,70 m ²
Superficie TOTAL	50,91 m ²

* Electrodomésticos no incluidos.

Superficie Útil Exterior ESC.C - PB2ª

Zona	Superficie
Terraza 1 (pav)	20,75 m ²
Terraza 1 (veg)	7,75 m ²
Superficie TOTAL	28,50 m ²

Superficie Construida Interior ESC.C PB2ª

Zona	Superficie
Piso PB 2ª - ESC.C	59,61 m ²
Superficie TOTAL	59,61 m ²

Bloque 11
Escalera C. Piso PB 2ª

1 : 50



PLANTA BAJA

Carrer Joaquim Riera Bertran



ESCALA GRÁFICA: ESCALA A3 : 1/50



Proyecto para un edificio plurifamiliar en bloque de viviendas,
aparcamiento y zona comunitaria.

Bloque 11. Escalera C
Piso PB 2ª

Carrer Joaquim Riera Bertran, Girona

soriguè