
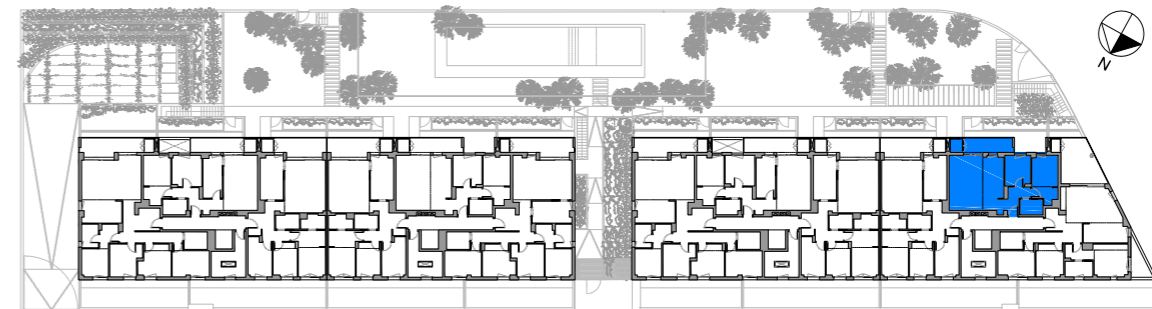


LAS CARACTERÍSTICAS DE LAS VIVIENDAS, APARCAMIENTOS, TRASTEROS, Y ZONAS COMUNES, ASÍ COMO LAS INSTALACIONES DE TODO EL EDIFICIO ESTARÁN SUPEDITADAS A LAS EXIGENCIAS DE LAS NORMATIVAS VIGENTES, ASÍ COMO EN LAS SOLUCIONES TÉCNICAS DETERMINADAS POR LA DIRECCIÓN FACULTATIVA. PLANO DE PROYECTO SUJETO A MODIFICACIONES EN OBRA Y A CRITERIO DE LA DIRECCIÓN FACULTATIVA. LAS SUPERFICIES DEFINITIVAS, SERÁN LAS RESULTANTES DE LA EJECUCIÓN EN LA OBRA.

BLOQUE 11
Escalera D. Piso 1º 2ª

1 : 50

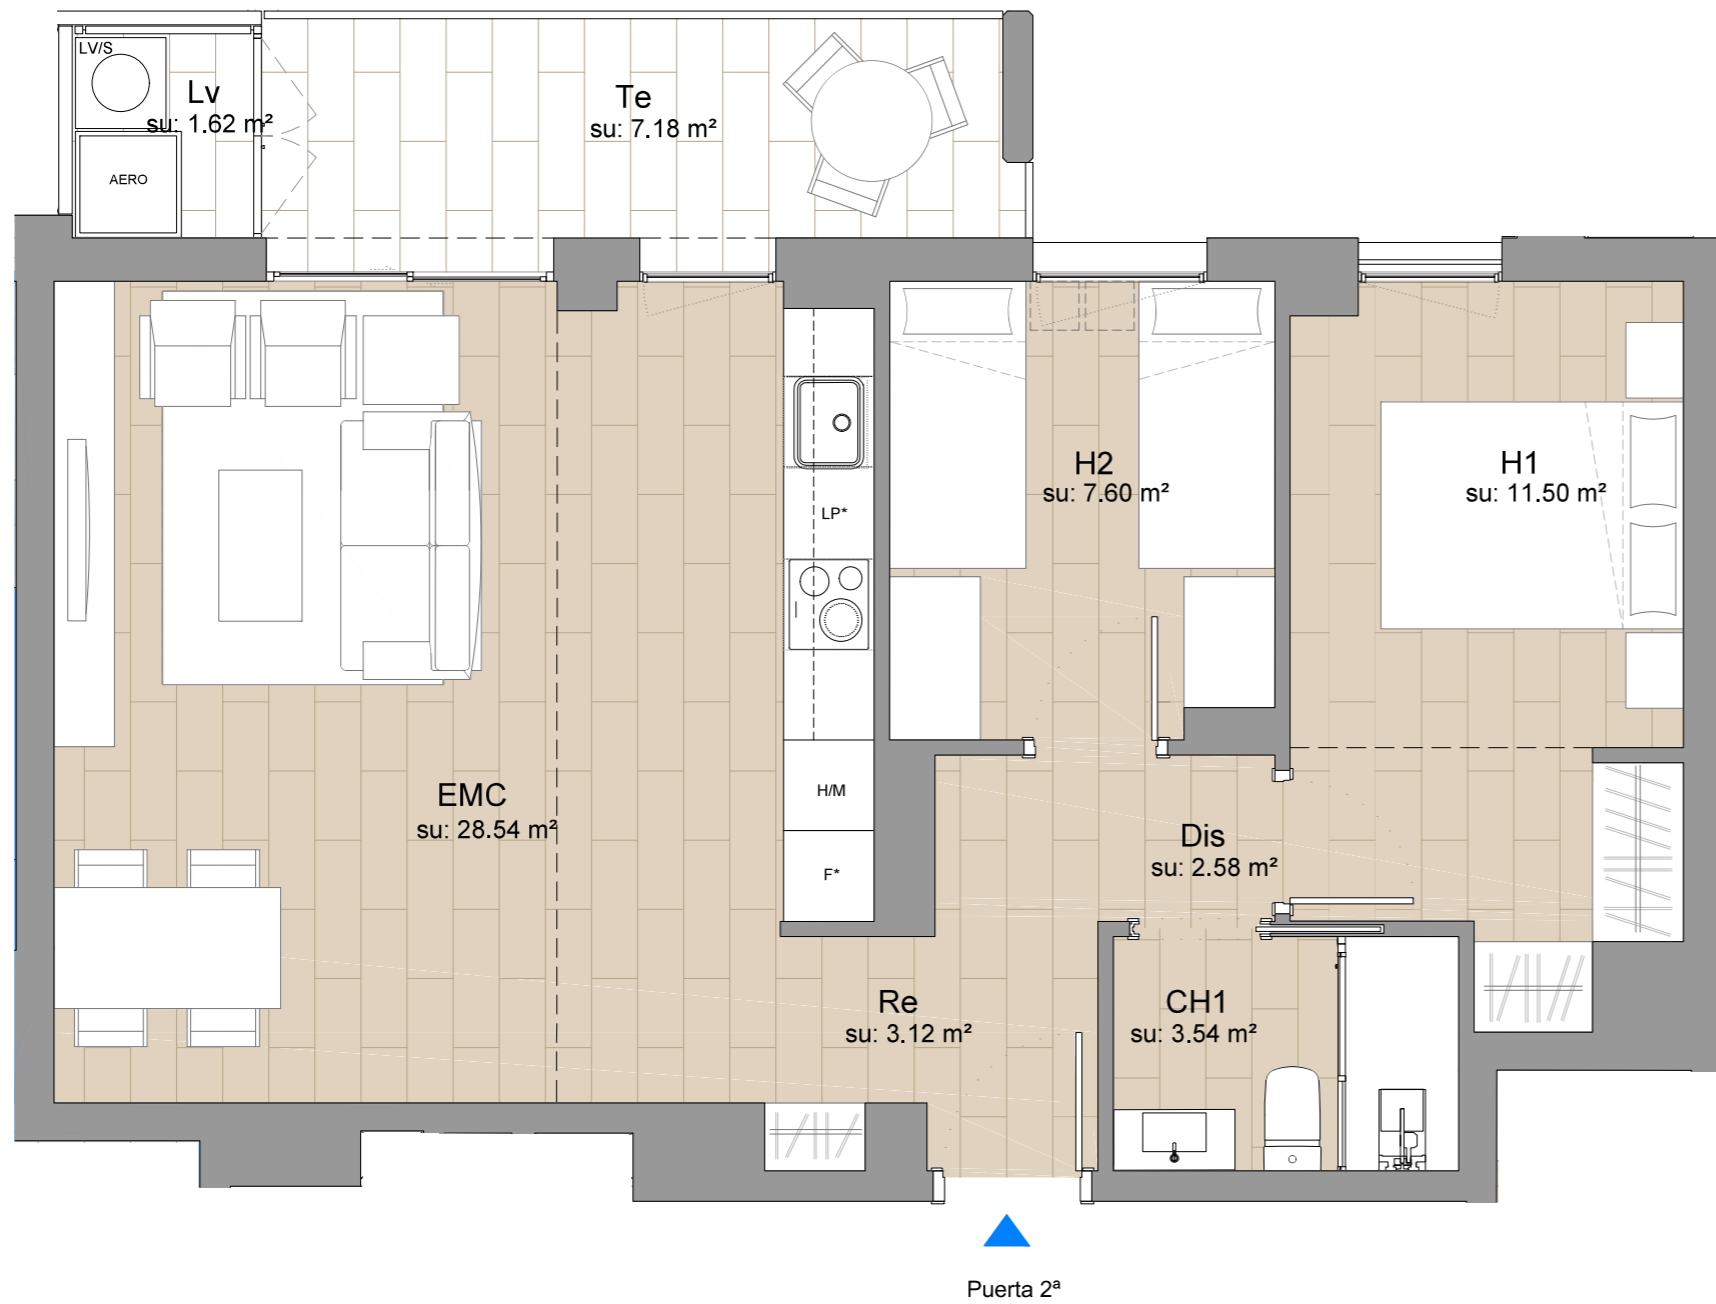

PLANTA PRIMERA

Carrer Joaquim Riera Bertran

Superficie Útil Interior ESC.D - 1º 2ª

Zona	Superficie
Recibidor	3,12 m ²
Estar / Cocina	28,54 m ²
Distribuidor	2,58 m ²
Baño 1	3,54 m ²
Habitación 1	11,50 m ²
Habitación 2	7,60 m ²
Superficie TOTAL	56,88 m ²

* Electrodomésticos no incluidos.

Superficie Útil Exterior ESC.D - 1º 2ª

Zona	Superficie
Terraza 1	7,18 m ²
Lavadero	1,62 m ²
Superficie TOTAL	8,80 m ²

Superficie Construida Interior ESC.D - 1º 2ª

Zona	Superficie
Piso 1º 2ª - ESC.D	66,27 m ²
Superficie TOTAL	66,27 m ²

ESCALA GRÁFICA: ESCALA A3 : 1/50



Proyecto para un edificio plurifamiliar en bloque de viviendas,
aparcamiento y zona comunitaria.

Bloque 11. Escalera D
Piso 1º 2ª

Calle Joaquim Riera i Bertran, Girona

soriguè