
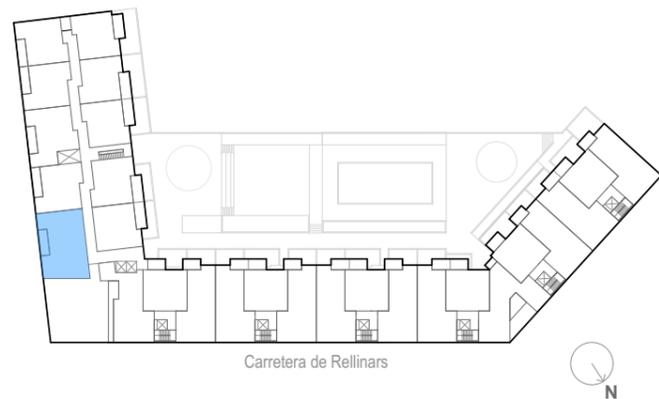


LAS CARACTERÍSTICAS DE LA VIVIENDA Y SUS INSTALACIONES ESTARÁN SUPEDITADAS A LAS EXIGENCIAS DE LAS NORMATIVAS VIGENTES. ASÍ COMO A LAS SOLUCIONES TÉCNICAS DETERMINADAS POR LA DIRECCIÓN FACULTATIVA. PLANO DEL PROYECTO BÁSICO. SUJETO A MODIFICACIONES EN OBRA Y A CRITERIO DE LA DIRECCIÓN FACULTATIVA. LAS SUPERFICIES DEFINITIVAS SERÁN LAS RESULTANTES DE LA EJECUCIÓN DE OBRA. EL MOBILIARIO DE INTERIOR Y EXTERIOR, ASÍ COMO LOS ELECTRODOMÉSTICOS NO INCLUIDOS EN LA MEMORIA DE CALIDADES, NO FORMAN PARTE DEL CONTRATO Y SUS DIMENSIONES Y UBICACIONES SON ORIENTATIVAS.

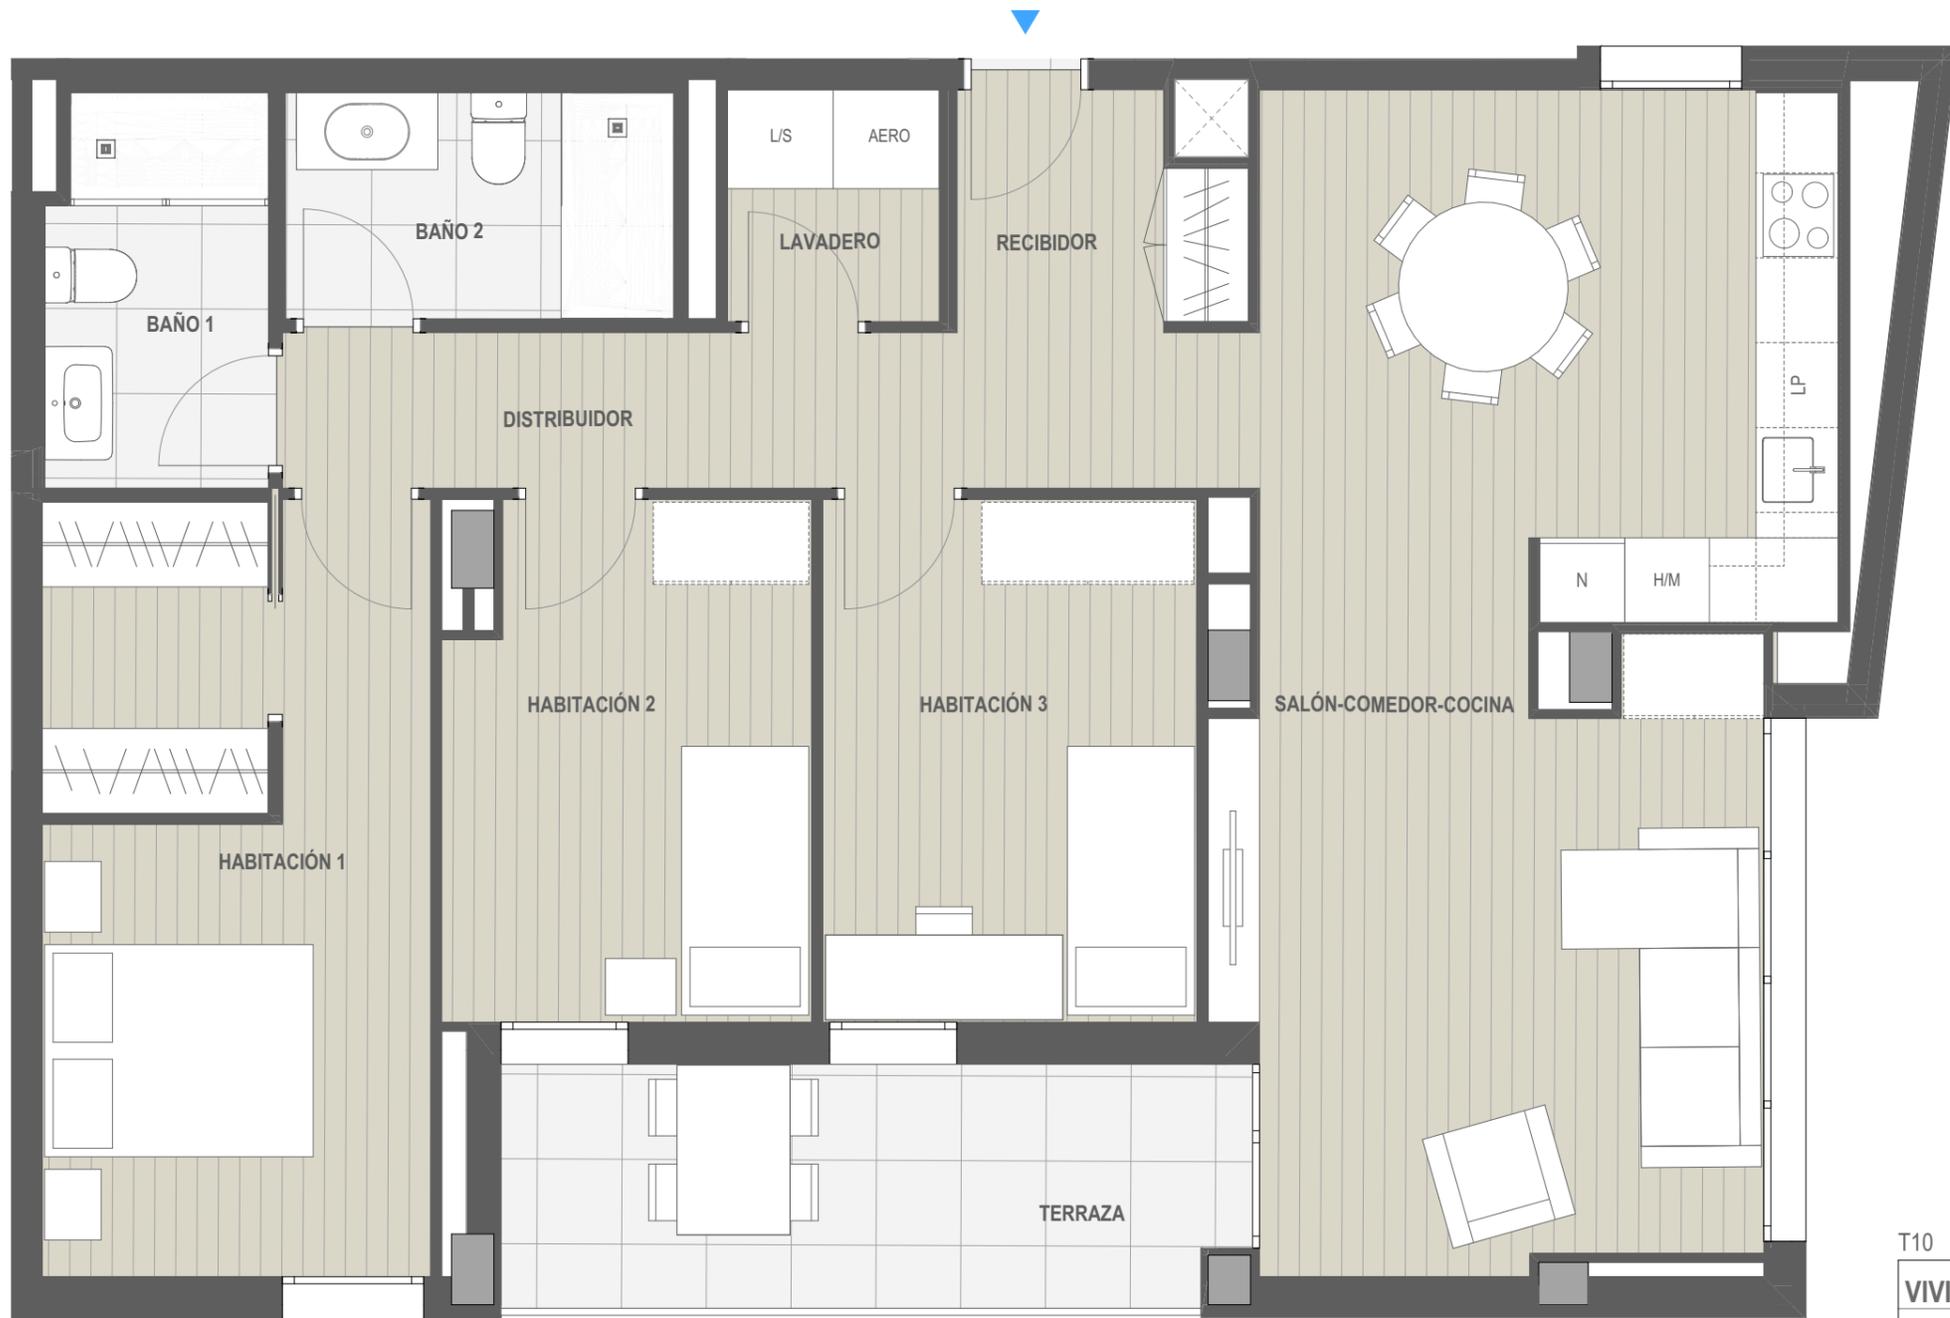

T10

VIVIENDA ESCALERA A - 1º 10ª	
SUPERFICIE ÚTIL INTERIOR (m²)	
RECIBIDOR	3,16
DISTRIBUIDOR	7,61
SALÓN-COMEDOR-COCINA	31,84
HABITACIÓN 1	14,86
HABITACIÓN 2	9,25
HABITACIÓN 3	9,80
BAÑO 2	4,40
BAÑO 1	4,28
LAVADERO	2,46
TOTAL SUP. ÚTIL INT. (sin terraza)	87,66 m²
TERRAZA	9,02
SUPERFICIE CONSTRUÍDA (sin terraza)	106,60 m²