




LAS CARACTERÍSTICAS DE LA VIVIENDA Y SUS INSTALACIONES ESTARÁN SUPEDITADAS A LAS EXIGENCIAS DE LAS NORMATIVAS VIGENTES, ASÍ COMO A LAS SOLUCIONES TÉCNICAS DETERMINADAS POR LA DIRECCIÓN FACULTATIVA.
PLANO DEL PROYECTO BÁSICO, SUJETO A MODIFICACIONES EN OBRA Y A CRITERIO DE LA DIRECCIÓN FACULTATIVA.LAS SUPERFICIES DEFINITIVAS SERÁN LAS RESULTANTES DE LA EJECUCIÓN DE OBRA.
EL MOBILIARIO DE INTERIOR Y EXTERIOR, ASÍ COMO LOS ELECTRODOMÉSTICOS NO INCLUIDOS EN LA MEMORIA DE CALIDADES, NO FORMAN PARTE DEL CONTRATO Y SUS DIMENSIONES Y UBICACIONES SON ORIENTATIVAS.

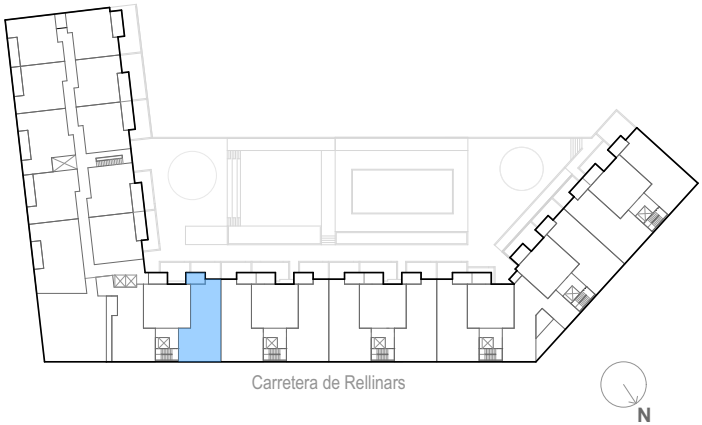

T1	
VIVIENDA ESCALERA B - 1º 1ª	
SUPERFICIE ÚTIL INTERIOR (m²)	
RECIBIDOR	6,51
DISTRIBUIDOR	4,74
SALÓN-COCINA-COMEDOR	30,91
HABITACIÓN 1	13,09
HABITACIÓN 2	8,24
HABITACIÓN 3	8,21
BAÑO	4,40
BAÑO SUITE	4,23
TOTAL SUP. ÚTIL INT. (sin terraza)	80,33 m²
TERRAZA	8,05
SUPERFICIE CONSTRUÍDA (sin terraza)	
	94,12 m²



LAS CARACTERÍSTICAS DE LA VIVIENDA Y SUS INSTALACIONES ESTARÁN SUPEDITADAS A LAS EXIGENCIAS DE LAS NORMATIVAS VIGENTES. ASÍ COMO A LAS SOLUCIONES TÉCNICAS DETERMINADAS POR LA DIRECCIÓN FACULTATIVA. PLANO DEL PROYECTO BÁSICO. SUJETO A MODIFICACIONES EN OBRA Y A CRITERIO DE LA DIRECCIÓN FACULTATIVA.LAS SUPERFICIES DEFINITIVAS SERÁN LAS RESULTANTES DE LA EJECUCIÓN DE OBRA. EL MOBILIARIO DE INTERIOR Y EXTERIOR, ASÍ COMO LOS ELECTRODOMÉSTICOS NO INCLUIDOS EN LA MEMORIA DE CALIDADES, NO FORMAN PARTE DEL CONTRATO Y SUS DIMENSIONES Y UBICACIONES SON ORIENTATIVAS.

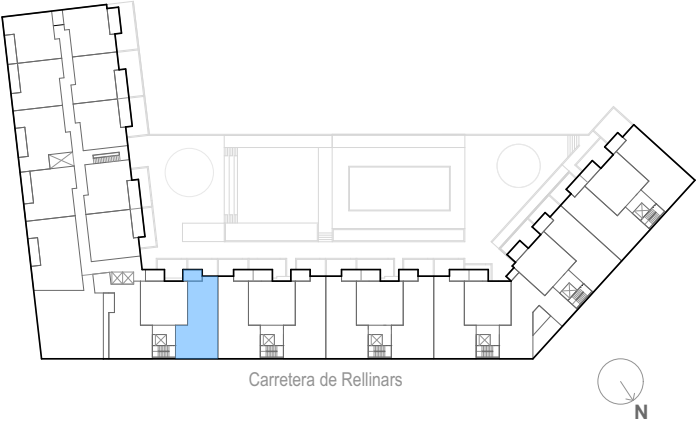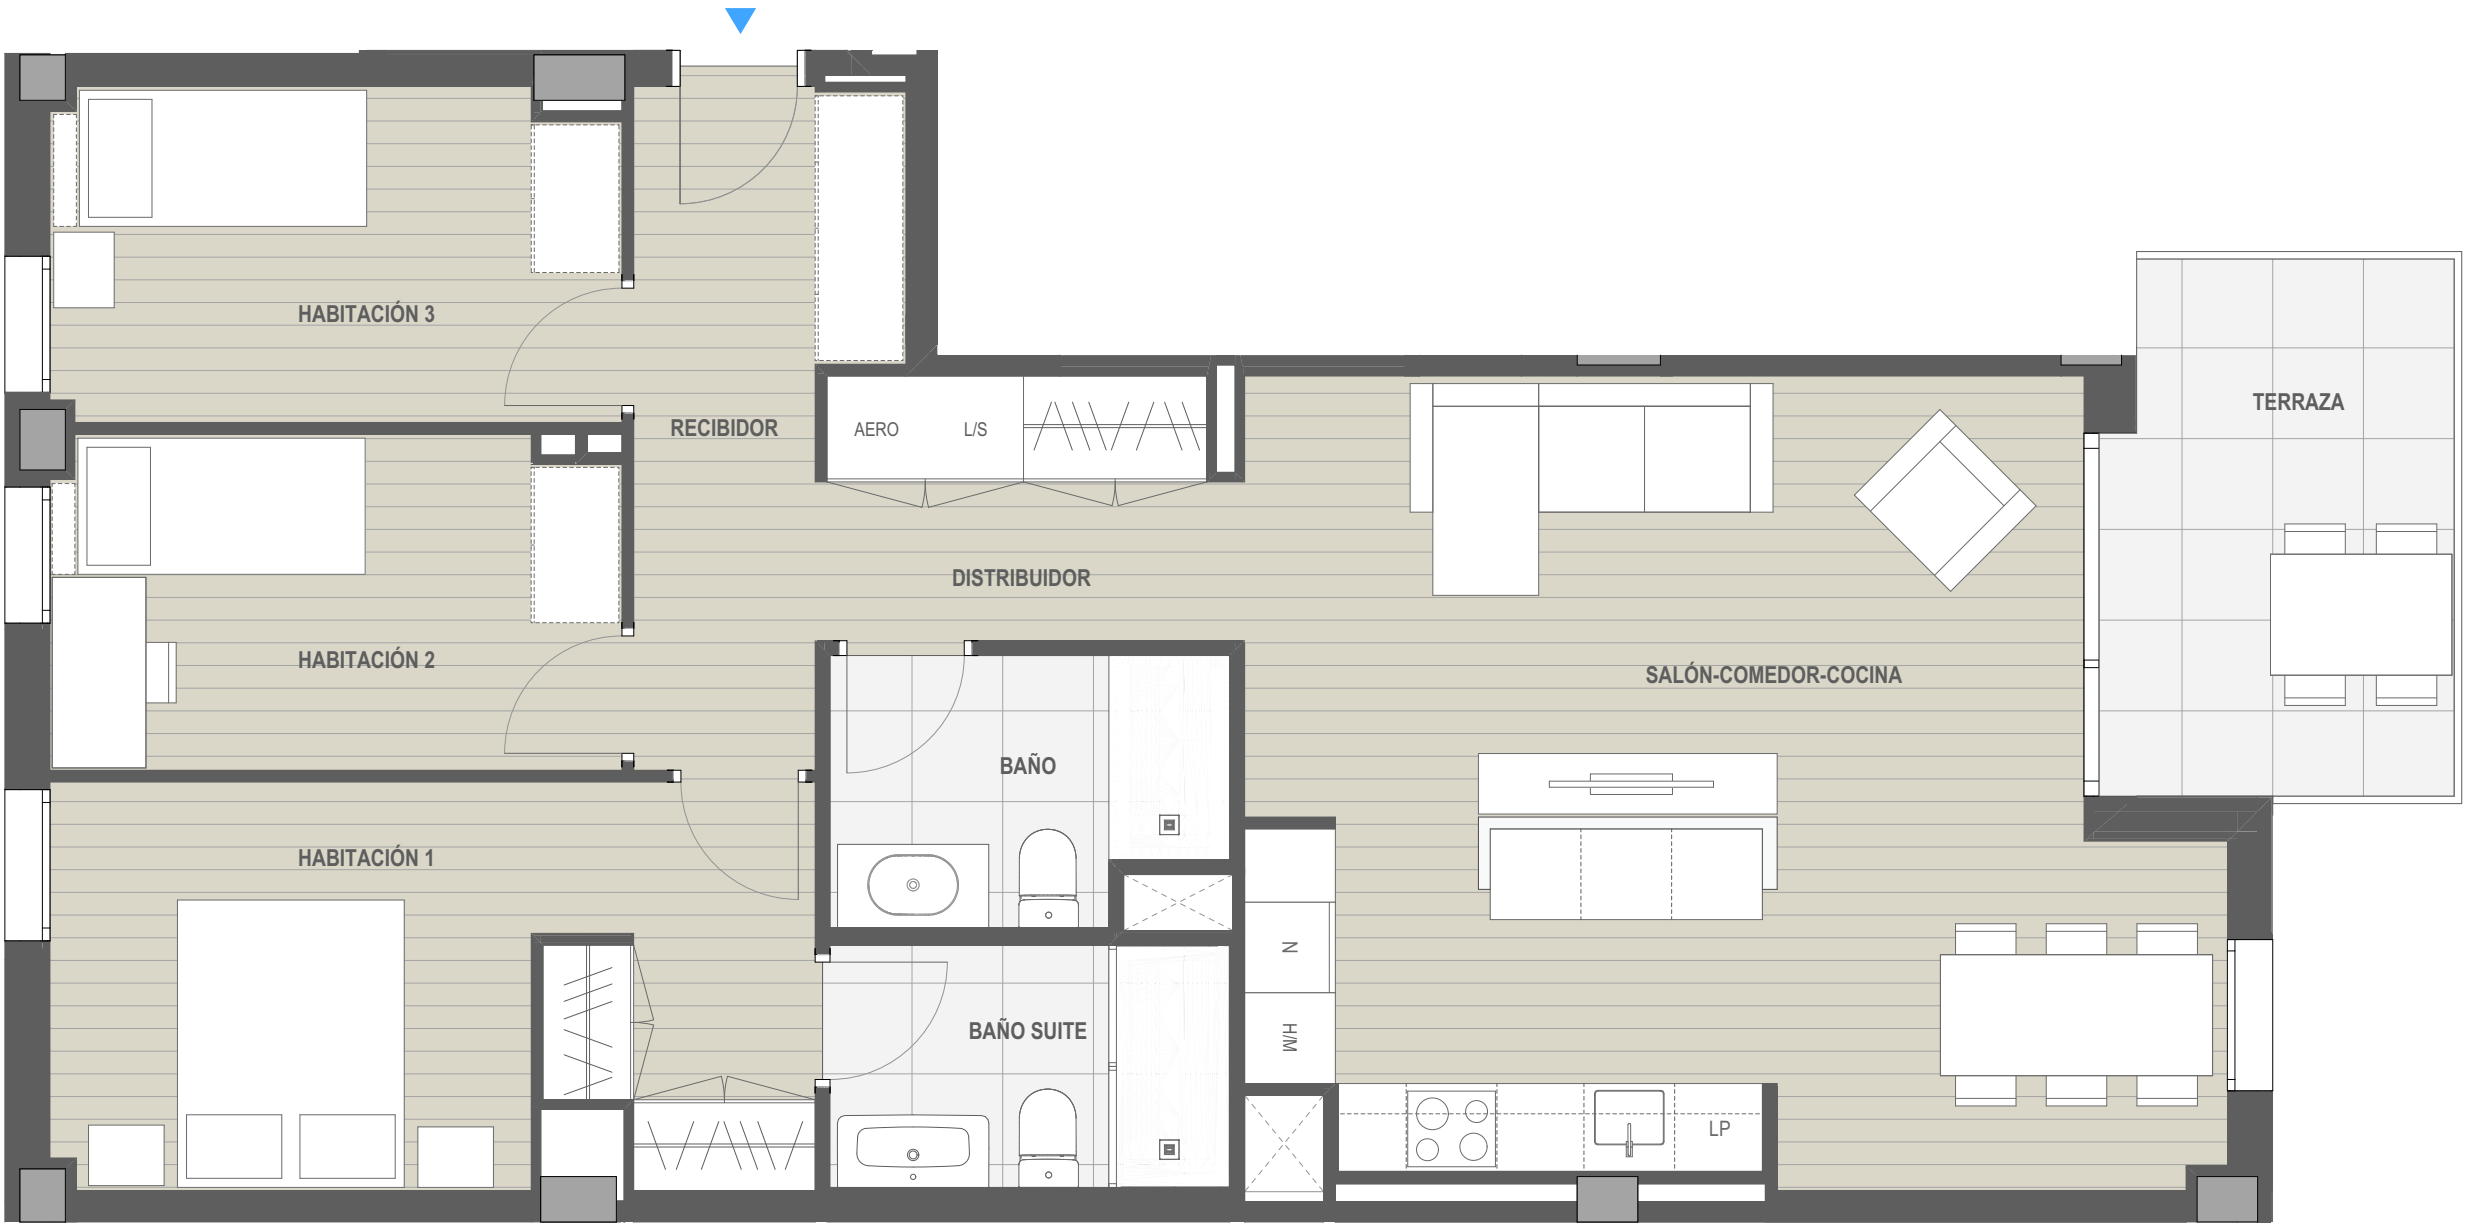

T1	
VIVIENDA ESCALERA B - 1º 1ª v2	
SUPERFICIE ÚTIL INTERIOR (m²)	
RECIBIDOR	6,42
DISTRIBUIDOR	4,72
SALÓN-COCINA-COMEDOR	31,14
HABITACIÓN 1	13,09
HABITACIÓN 2	8,24
HABITACIÓN 3	8,21
BAÑO	4,40
BAÑO SUITE	4,23
TOTAL SUP. ÚTIL INT. (sin terraza)	80,45 m²
TERRAZA	8,05
SUPERFICIE CONSTRUÍDA (sin terraza)	
	94,12 m²

