



LAS CARACTERÍSTICAS DE LA VIVIENDA Y SUS INSTALACIONES ESTARÁN SUPEDITADAS A LAS EXIGENCIAS DE LAS NORMATIVAS VIGENTES. ASÍ COMO A LAS SOLUCIONES TÉCNICAS DETERMINADAS POR LA DIRECCIÓN FACULTATIVA.  
PLANO DEL PROYECTO BÁSICO. SUJETO A MODIFICACIONES EN OBRA Y A CRITERIO DE LA DIRECCIÓN FACULTATIVA.LAS SUPERFICIES DEFINITIVAS SERÁN LAS RESULTANTES DE LA EJECUCIÓN DE OBRA.  
EL MOBILIARIO DE INTERIOR Y EXTERIOR, ASÍ COMO LOS ELECTRODOMÉSTICOS NO INCLUIDOS EN LA MEMORIA DE CALIDADES, NO FORMAN PARTE DEL CONTRATO Y SUS DIMENSIONES Y UBICACIONES SON ORIENTATIVAS.

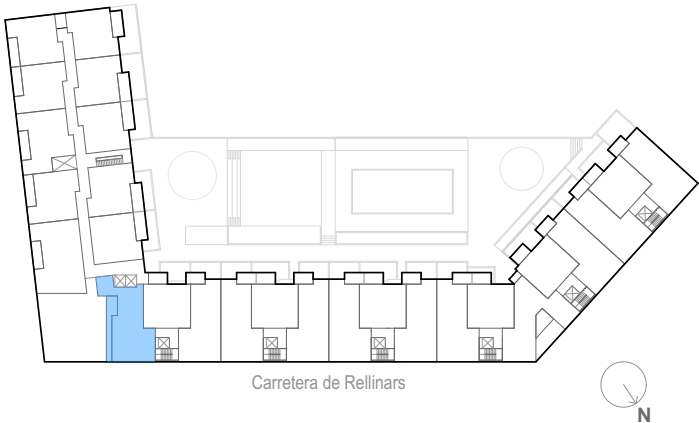

T9

| VIVIENDA ESCALERA B - 1º 3ª         |          |
|-------------------------------------|----------|
| SUPERFICIE ÚTIL INTERIOR (m²)       |          |
| RECIBIDOR                           | 6,46     |
| DISTRIBUIDOR                        | 4,74     |
| SALÓN-COMEDOR                       | 23,34    |
| COCINA                              | 8,37     |
| HABITACIÓN 1                        | 13,05    |
| HABITACIÓN 2                        | 8,17     |
| HABITACIÓN 3                        | 8,19     |
| BAÑO SUITE                          | 4,23     |
| BAÑO                                | 4,23     |
| TOTAL SUP. ÚTIL INT. (sin terraza)  | 80,78 m² |
| TERRAZA                             | 15,80    |
| SUPERFICIE CONSTRUÍDA (sin terraza) |          |
|                                     | 98,36 m² |

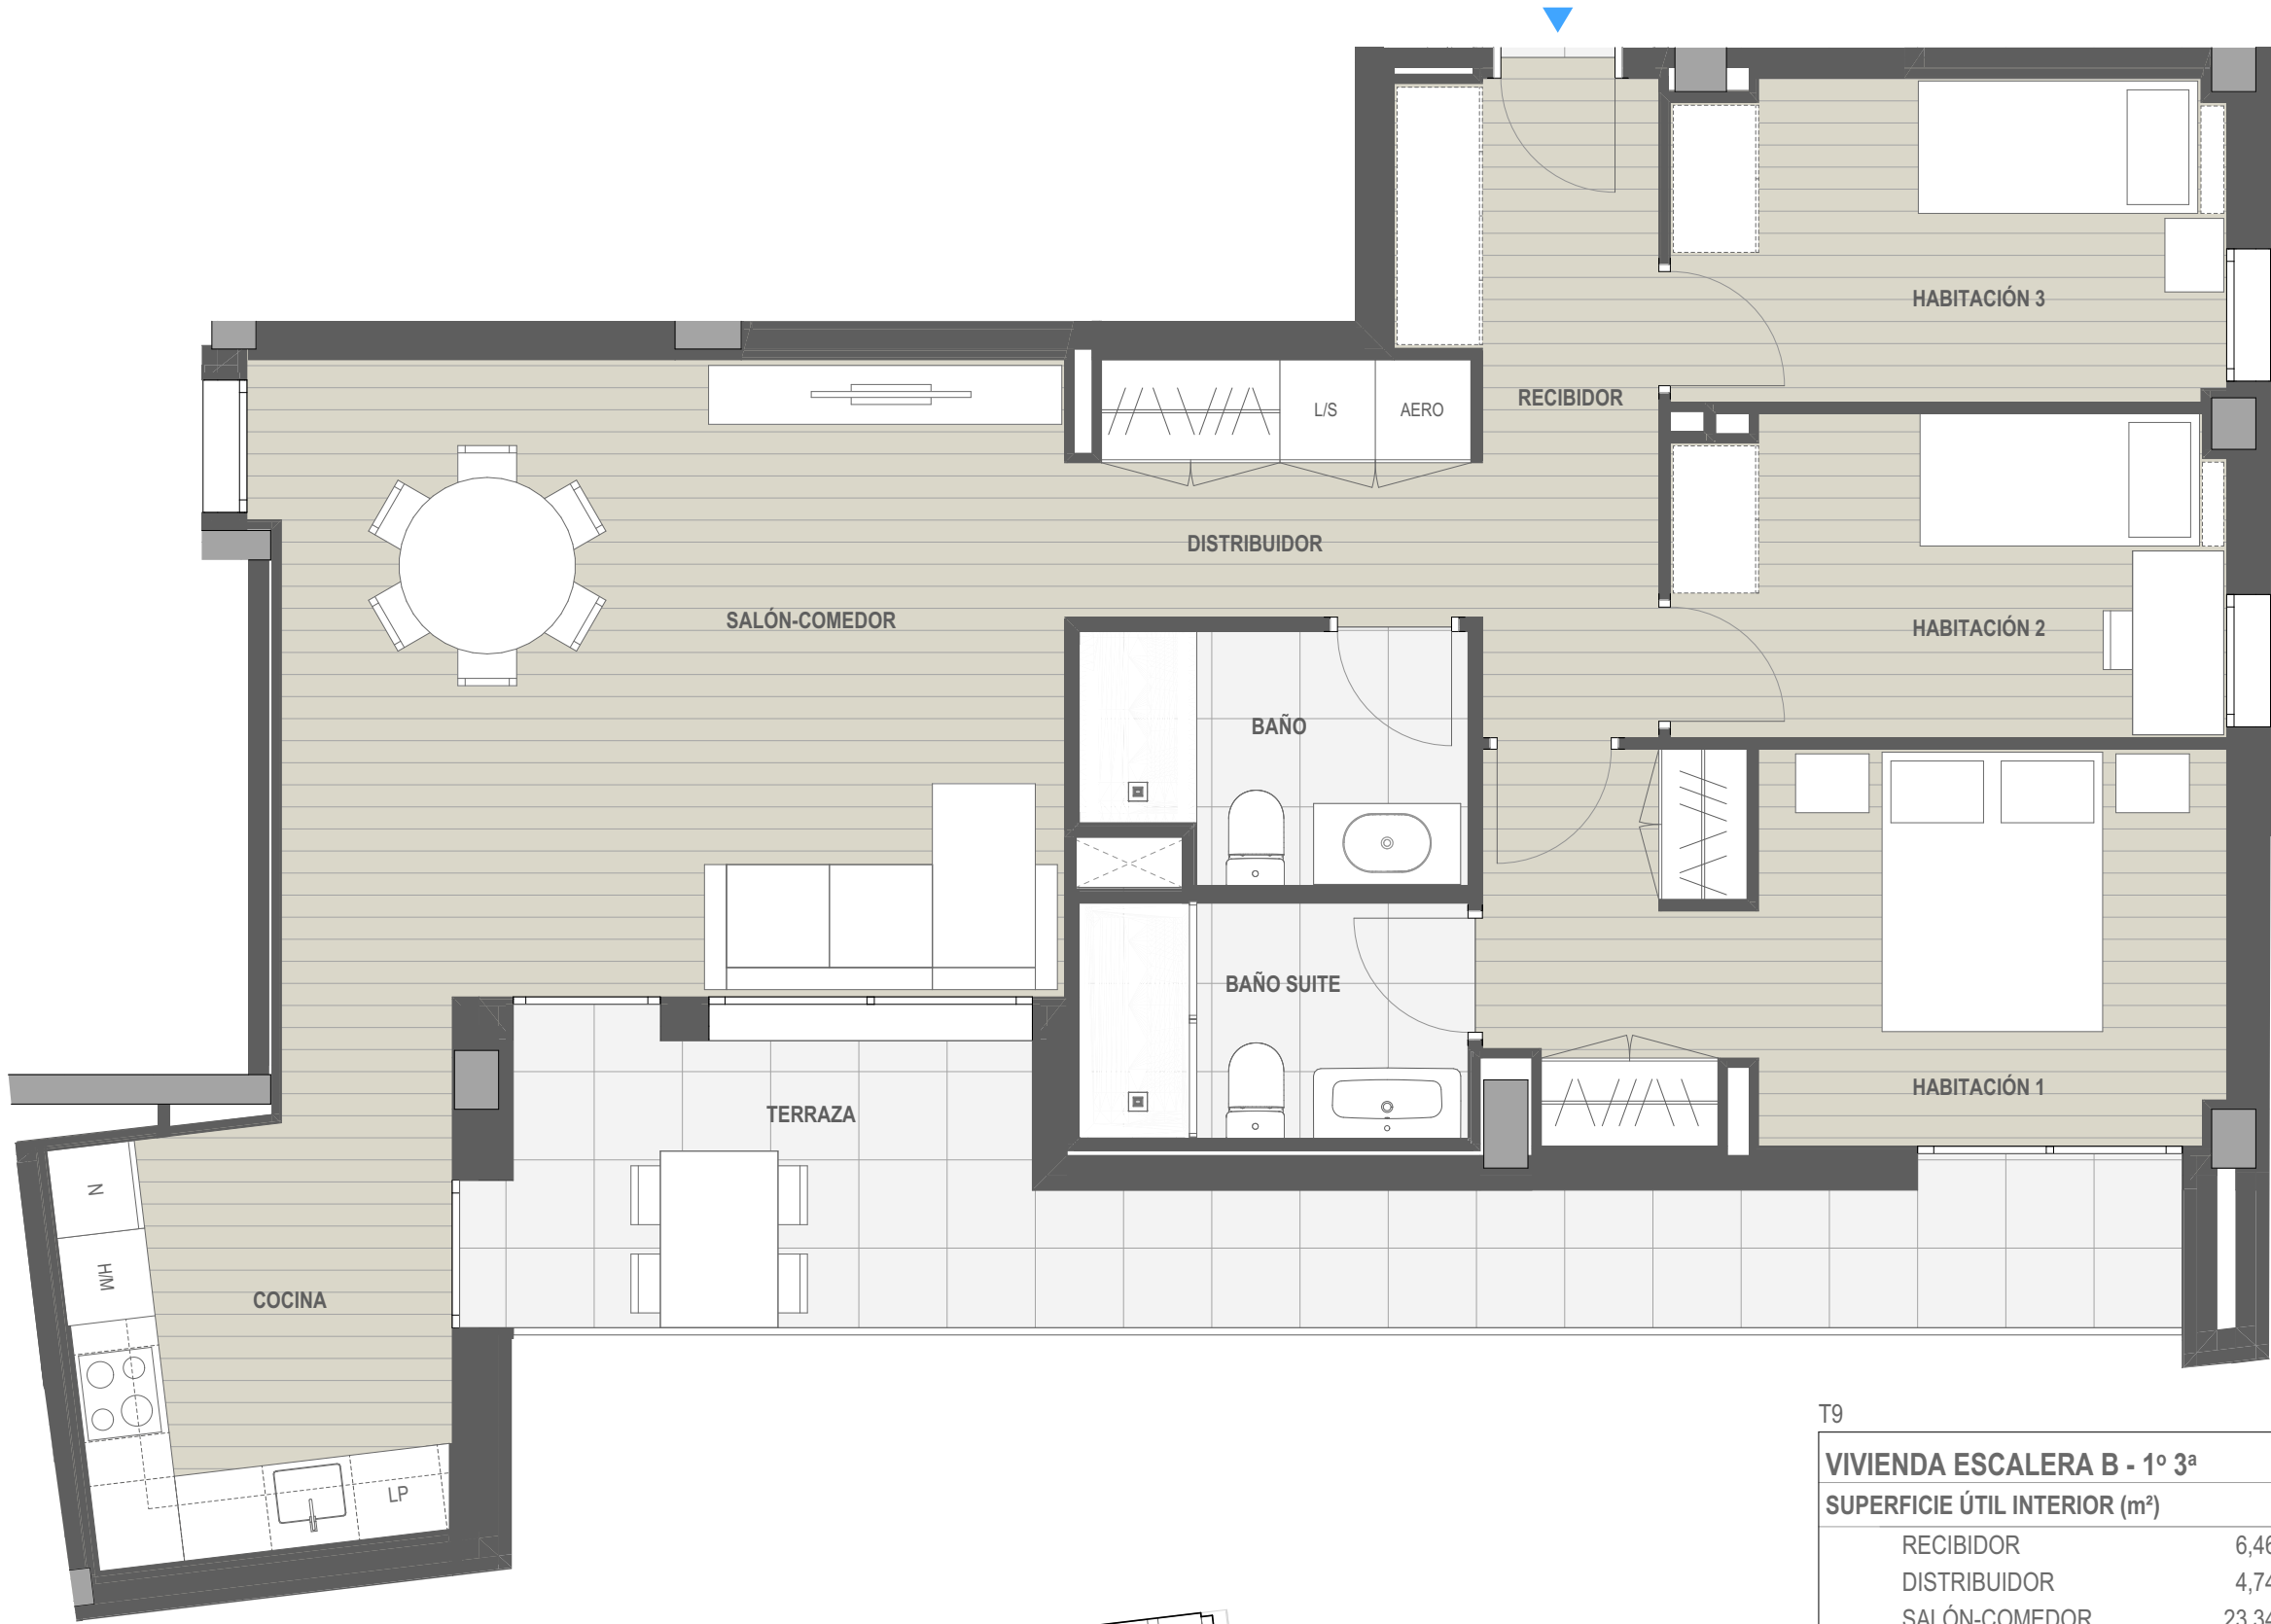