
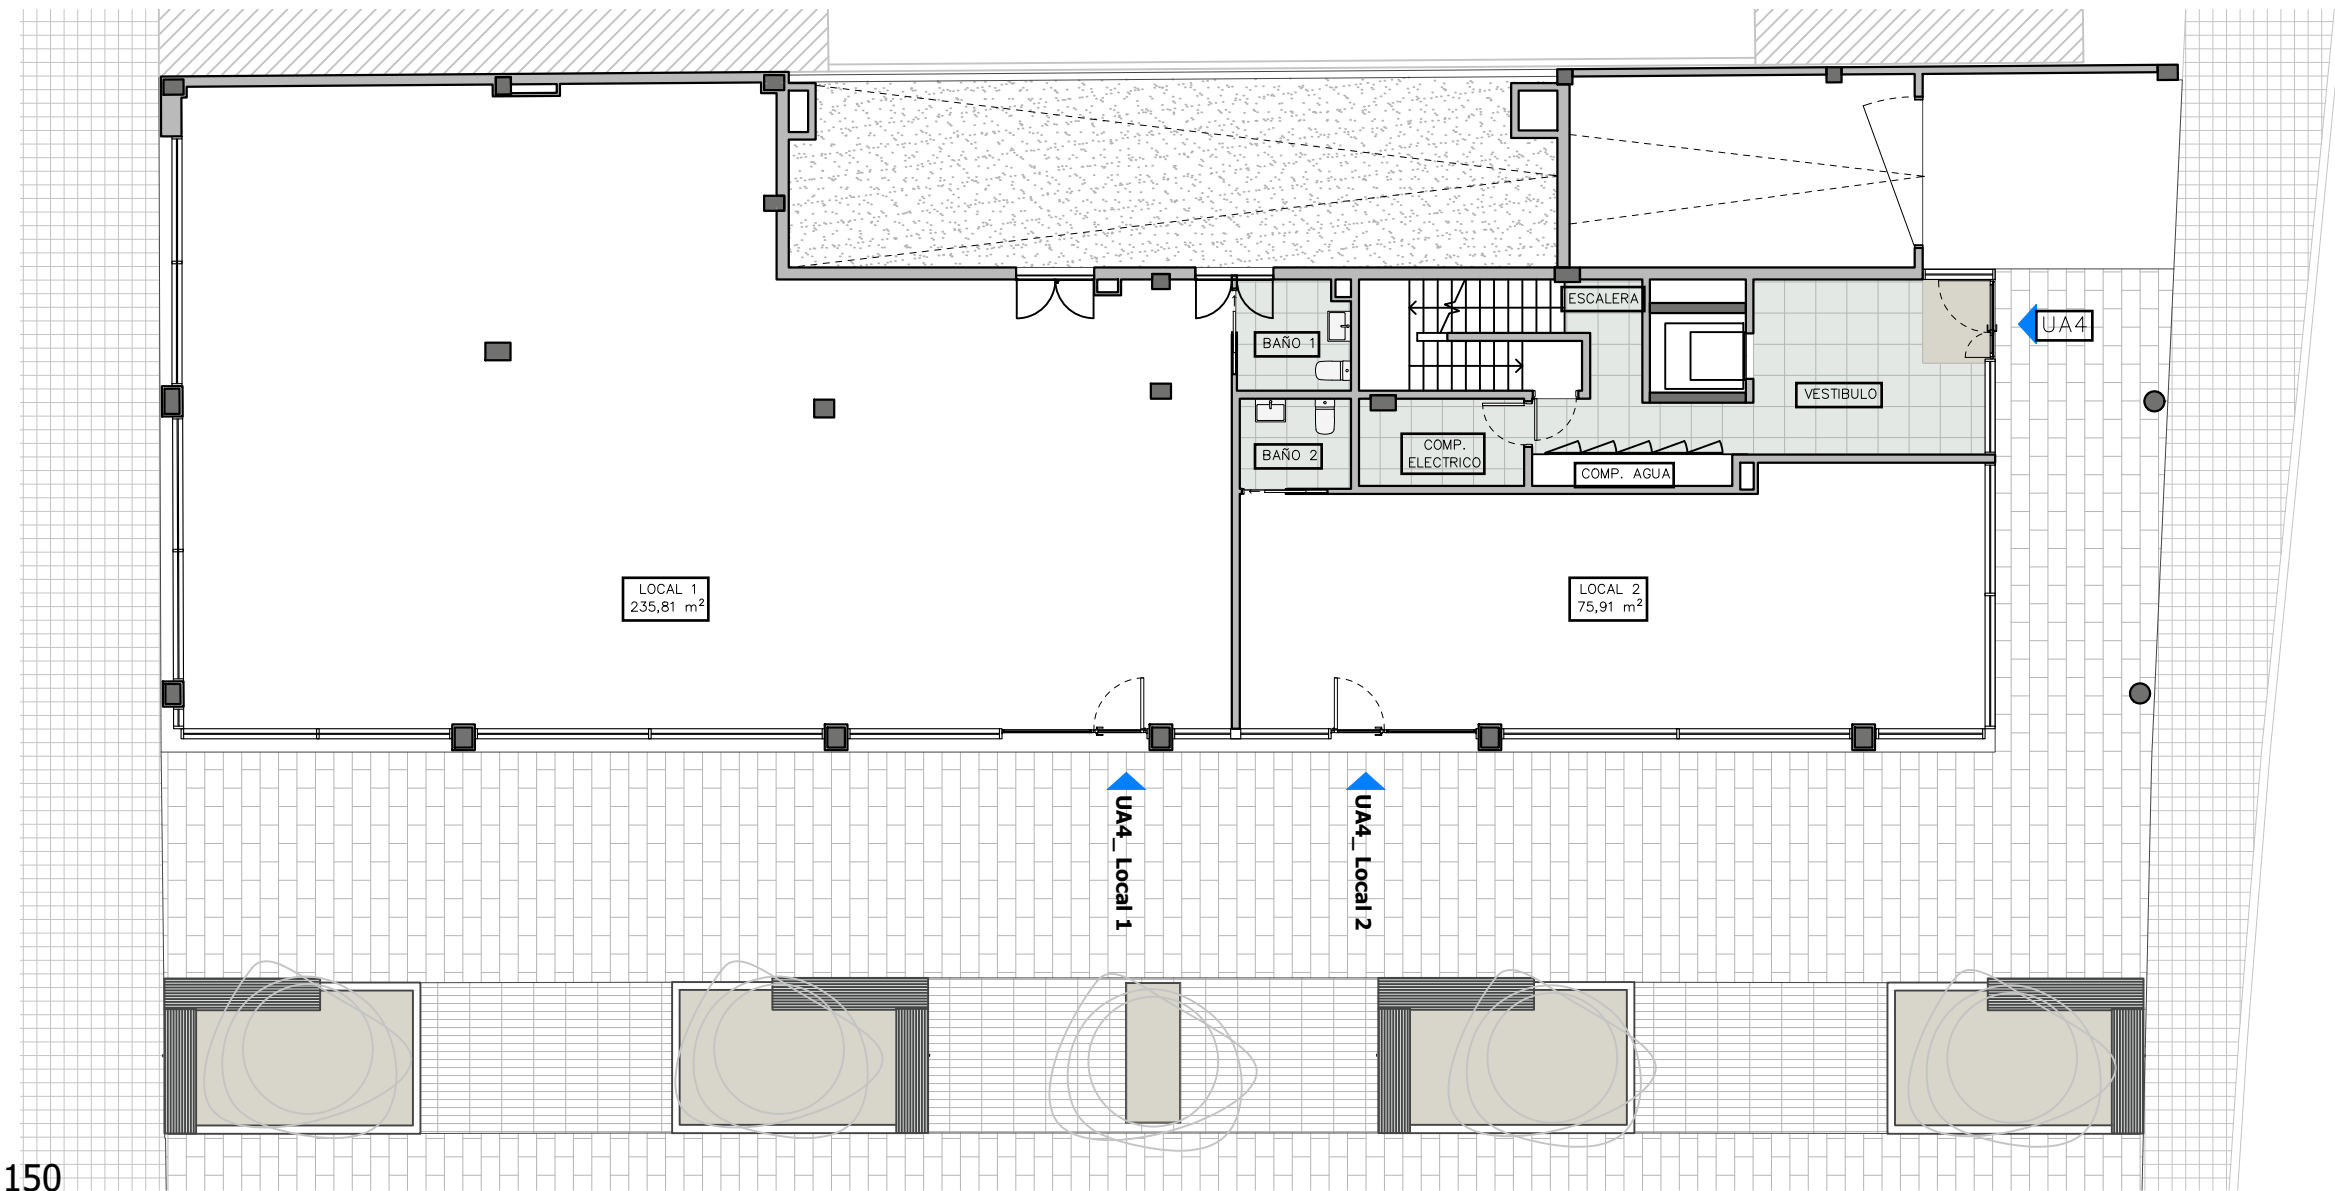
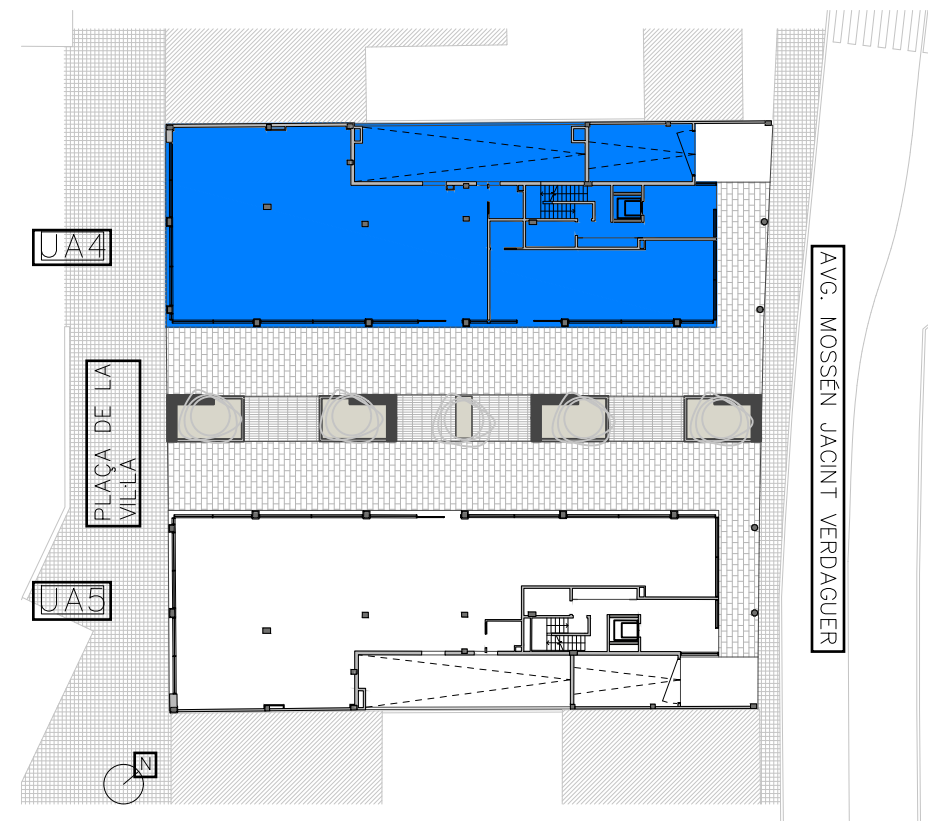


LAS CARACTERÍSTICAS DE LA PLANTA BAJA Y SUS INSTALACIONES QUEDAN SUPEDITADAS A LAS EXIGENCIAS DE LAS NORMATIVAS VIGENTES, ASÍ COMO LAS SOLUCIONES TÉCNICAS DETERMINADAS POR LA DIRECCIÓN FACULTATIVA. PLANO DEL PROYECTO EJECUTIVO, SUJETO A MODIFICACIONES EN LA OBRA Y A CRITERIO DE LA DIRECCIÓN FACULTATIVA. LAS SUPERFICIES DEFINITIVAS, SERÁN LAS RESULTANTES DE LA EJECUCIÓN DE LA OBRA.

UA4_ Locales Planta Baja

SUPERFICIES UTILES (m ²)	
LOCAL 1	235,81 m ²
LOCAL 2	75,91 m ²
TOTAL SUP.	311,72 m ²

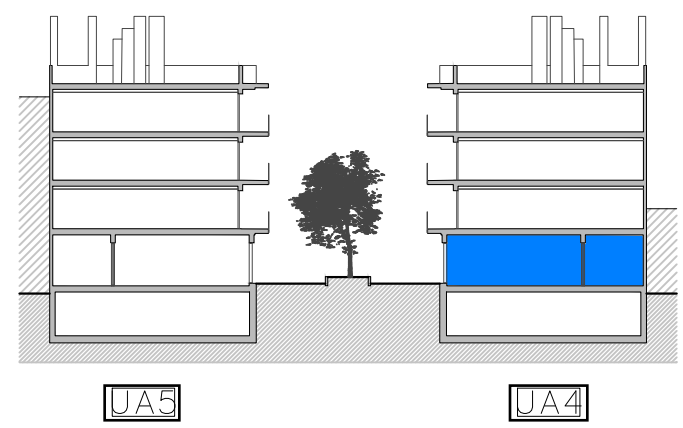

escala A3: 1/150

A3 - 1:150