



LAS CARACTERÍSTICAS DE LA PLANTA SÓTANO Y SUS INSTALACIONES QUEDAN SUPEDITADAS A LAS EXIGENCIAS DE LAS NORMATIVAS VIGENTES, ASÍ COMO LAS SOLUCIONES TÉCNICAS DETERMINADAS POR LA DIRECCIÓN FACULTATIVA. PLANO DEL PROYECTO EJECUTIVO, SUJETO A MODIFICACIONES EN LA OBRA Y A CRITERIO DE LA DIRECCIÓN FACULTATIVA. LAS SUPERFICIES DEFINITIVAS, SERÁN LAS RESULTANTES DE LA EJECUCIÓN DE LA OBRA.

UA4_ Plazas Aparcamiento Planta -1


PLAZA	SUPERFICIE
PK_01	13,00 m ²
PK_02	12,00 m ²
PK_03	12,50 m ²
PK_04	12,00 m ²
PK_05	13,13 m ²
PK_06	13,73 m ²
PK_07	13,99 m ²
PK_08	15,60 m ²
PK_09	14,78 m ²
PK_10	13,06 m ²
PK_11	13,58 m ²

UA4_ Trasteros Planta -1 / Superficie Util

PLAZA	SUPERFICIE UTIL
TR_01	4,22 m ²
TR_02	3,68 m ²
TR_03	3,83 m ²
TR_04	3,65 m ²
TR_05	4,03 m ²
TR_06	4,83 m ²
TR_07	4,79 m ²
TR_08	4,39 m ²
TR_09	4,99 m ²
TR_10	4,98 m ²
TR_11	4,91 m ²
TR_12	4,09 m ²

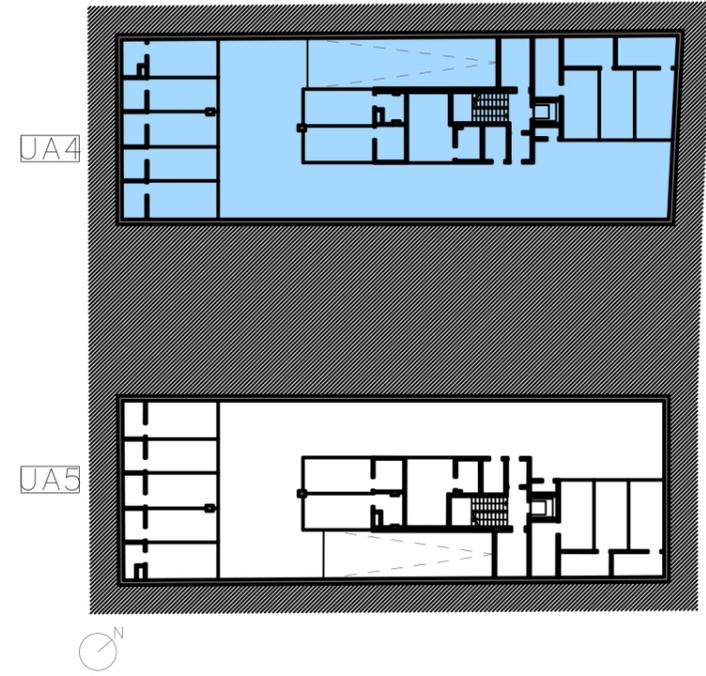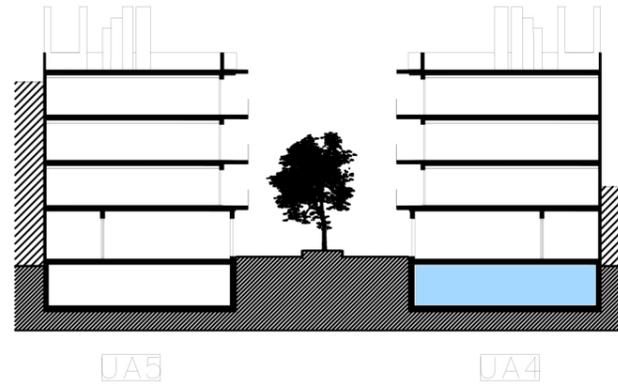

escala A3: 1/150

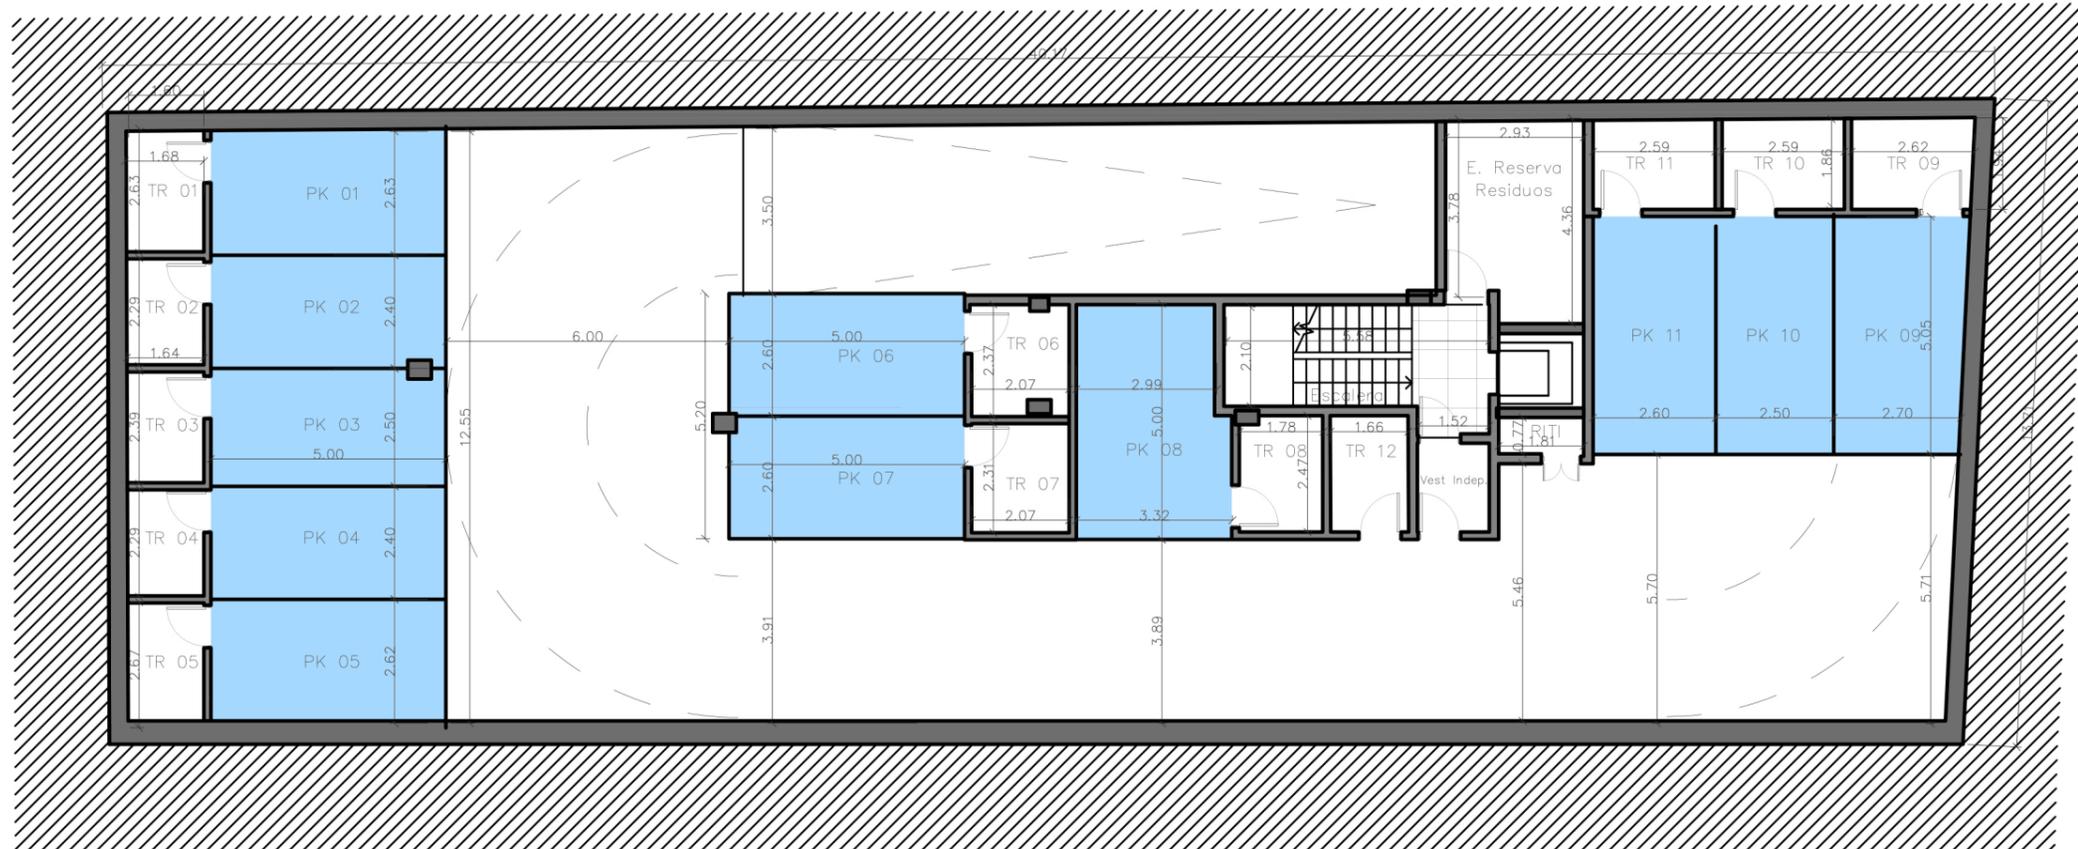

A3 - 1:150


LAS CARACTERÍSTICAS DE LA PLANTA SÓTANO Y SUS INSTALACIONES QUEDAN SUPEDITADAS A LAS EXIGENCIAS DE LAS NORMATIVAS VIGENTES, ASÍ COMO LAS SOLUCIONES TÉCNICAS DETERMINADAS POR LA DIRECCIÓN FACULTATIVA. PLANO DEL PROYECTO EJECUTIVO, SUJETO A MODIFICACIONES EN LA OBRA Y A CRITERIO DE LA DIRECCIÓN FACULTATIVA, LAS SUPERFICIES DEFINITIVAS, SERÁN LAS RESULTANTES DE LA EJECUCIÓN DE LA OBRA.

UA5_ Plazas Aparcamiento Planta -1


PLAZA	SUPERFICIE
PK_01	12,71 m ²
PK_02	11,99 m ²
PK_03	12,51 m ²
PK_04	12,00 m ²
PK_05	13,53 m ²
PK_06	12,49 m ²
PK_07	12,50 m ²
PK_08	15,83 m ²
PK_09	12,57 m ²
PK_10	12,30 m ²
PK_11	12,30 m ²

UA5_ Trasteros Planta -1 / Superficie Util

PLAZA	SUPERFICIE UTIL
TR_01	3,71 m ²
TR_02	3,40 m ²
TR_03	3,59 m ²
TR_04	3,47 m ²
TR_05	4,02 m ²
TR_06	4,93 m ²
TR_07	4,95 m ²
TR_08	3,93 m ²
TR_09	4,96 m ²
TR_10	4,98 m ²
TR_11	4,99 m ²
TR_12	3,86 m ²

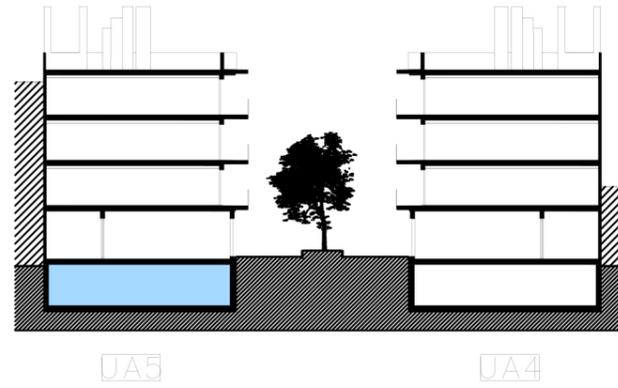

escala A3: 1/150

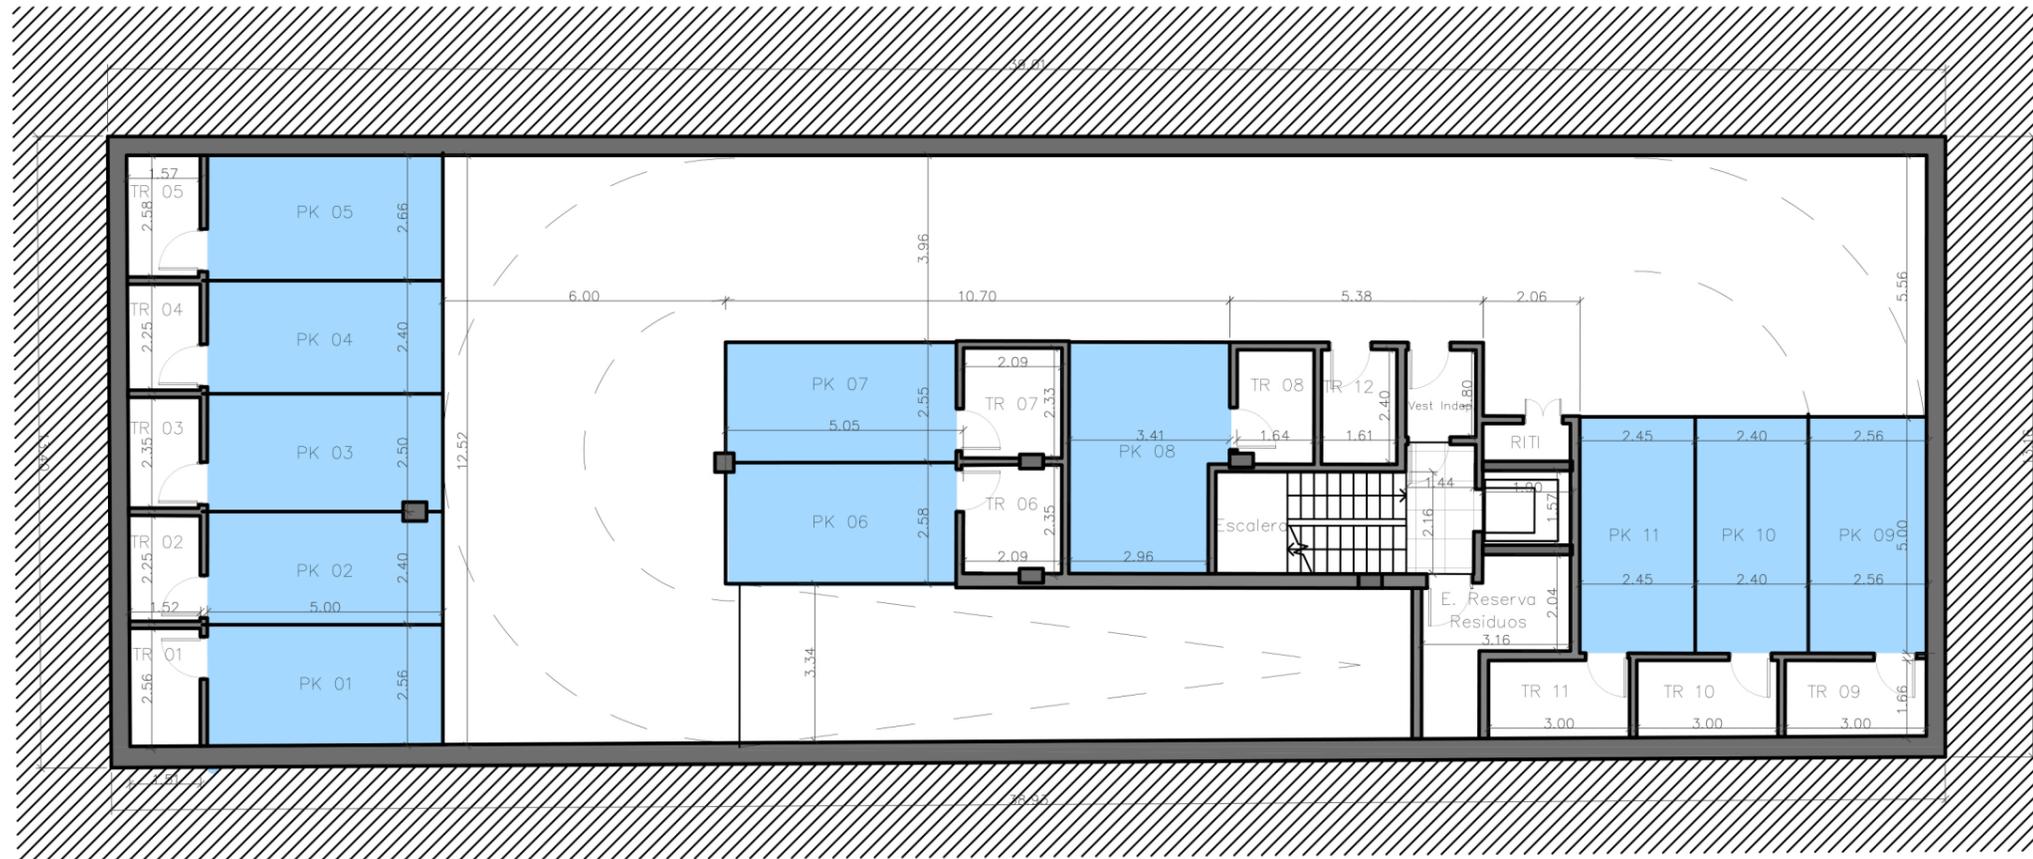

A3 - 1:150