
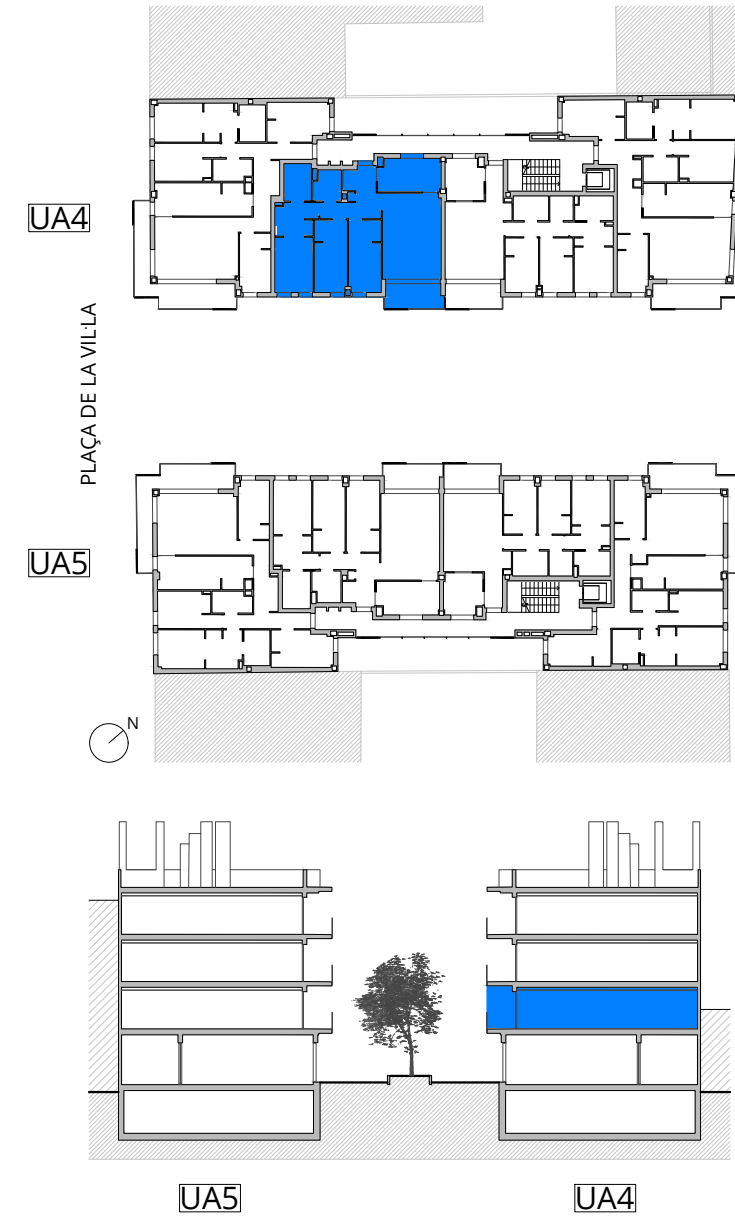


LAS CARACTERÍSTICAS DE LA VIVIENDA Y SUS INSTALACIONES QUEDAN SUJETAS A LAS EXIGENCIAS DE LAS NORMATIVAS VIGENTES, ASÍ COMO LAS SOLUCIONES TÉCNICAS DETERMINADAS POR LA DIRECCIÓN FACULTATIVA. PLANO DEL PROYECTO EJECUTIVO, SUJETO A MODIFICACIONES EN LA OBRA Y A CRITERIO DE LA DIRECCIÓN FACULTATIVA. LAS SUPERFICIES DEFINITIVAS, SERÁN LAS RESULTANTES DE LA EJECUCIÓN DE LA OBRA.

A3 - 1:60

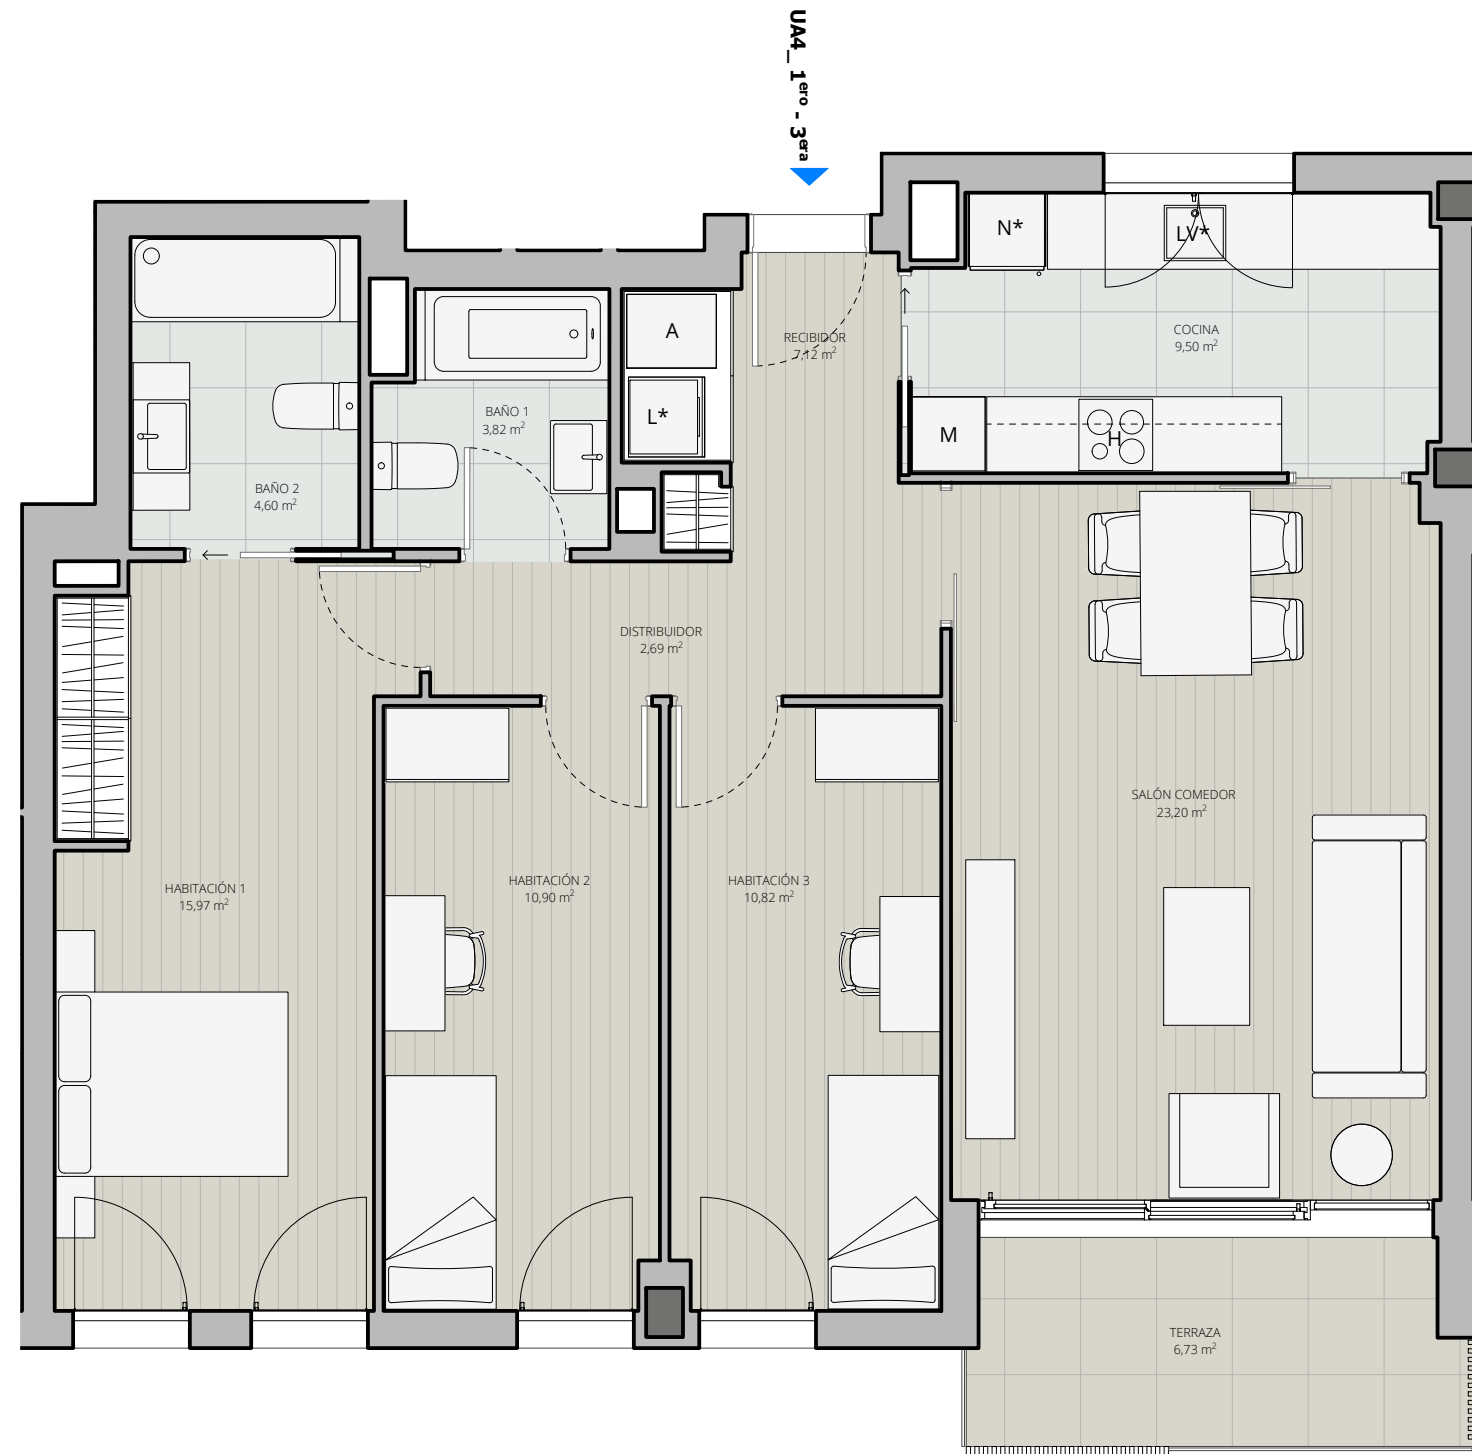

AVG. MOSSÉN JACINT VERDAGUER

**UA4\_1ero - 3era**

SUPERFICIES ÚTILES (m <sup>2</sup> )	
RECIBIDOR	7,12 m <sup>2</sup>
SALÓN COMEDOR	23,20 m <sup>2</sup>
COCINA	9,50 m <sup>2</sup>
HABITACIÓN 1	15,97 m <sup>2</sup>
HABITACIÓN 2	10,90 m <sup>2</sup>
HABITACIÓN 3	10,82 m <sup>2</sup>
BAÑO 1	3,82 m <sup>2</sup>
BAÑO 2	4,60 m <sup>2</sup>
DISTRIBUIDOR	2,69 m <sup>2</sup>
<b>TOTAL SUP. (sin terraza)</b>	<b>88,62 m<sup>2</sup></b>
TERRAZA	6,73 m <sup>2</sup>
<b>SUPERFICIE CONSTRUIDA (sin terraza)</b>	<b>101,42 m<sup>2</sup></b>

\* ELECTRODOMÉSTICOS NO INCLUIDOS

UA4\_1ero - 3era

PROYECTO DE DOS EDIFICIOS PLURIFAMILIARES, LOCALES Y APARCAMIENTOS - UA4 Y UA5 SANTA PERPETUA DE LA MOGODA

**soriguè**