



LAS CARACTERÍSTICAS DE LA VIVIENDA Y SUS INSTALACIONES QUEDAN SUPEDITADAS A LAS EXIGENCIAS DE LAS NORMATIVAS VIGENTES, ASÍ COMO LAS SOLUCIONES TÉCNICAS DETERMINADAS POR LA DIRECCIÓN FACULTATIVA. PLANO DEL PROYECTO EJECUTIVO, SUJETO A MODIFICACIONES EN LA OBRA Y A CRITERIO DE LA DIRECCIÓN FACULTATIVA. LAS SUPERFICIES DEFINITIVAS, SERÁN LAS RESULTANTES DE LA EJECUCIÓN DE LA OBRA.

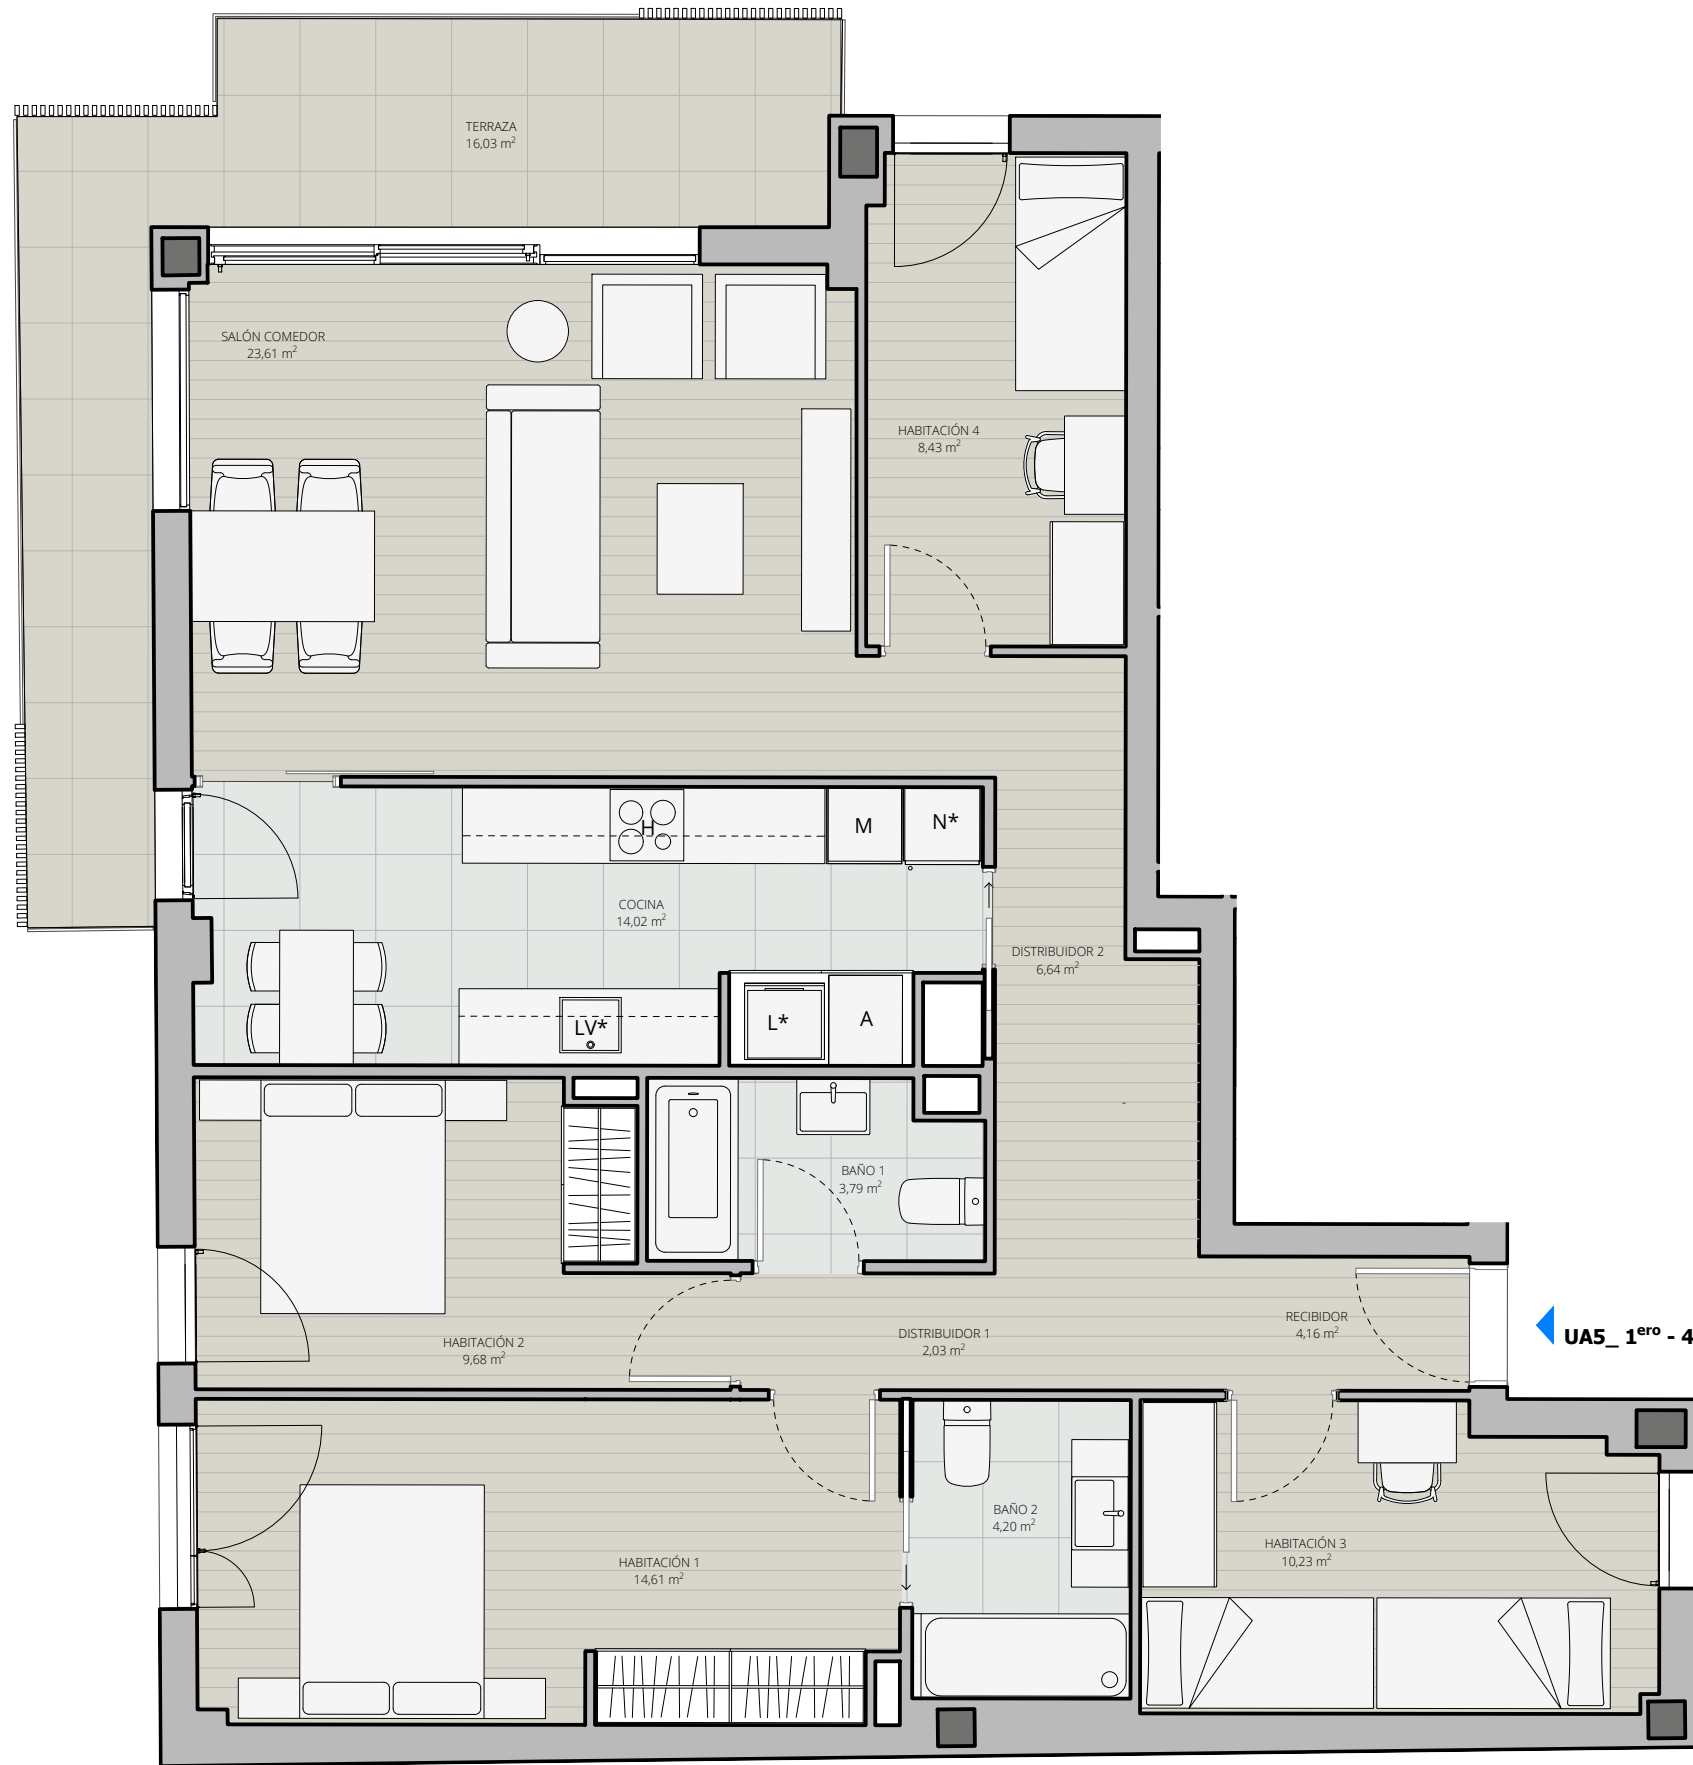

A3 - 1:60

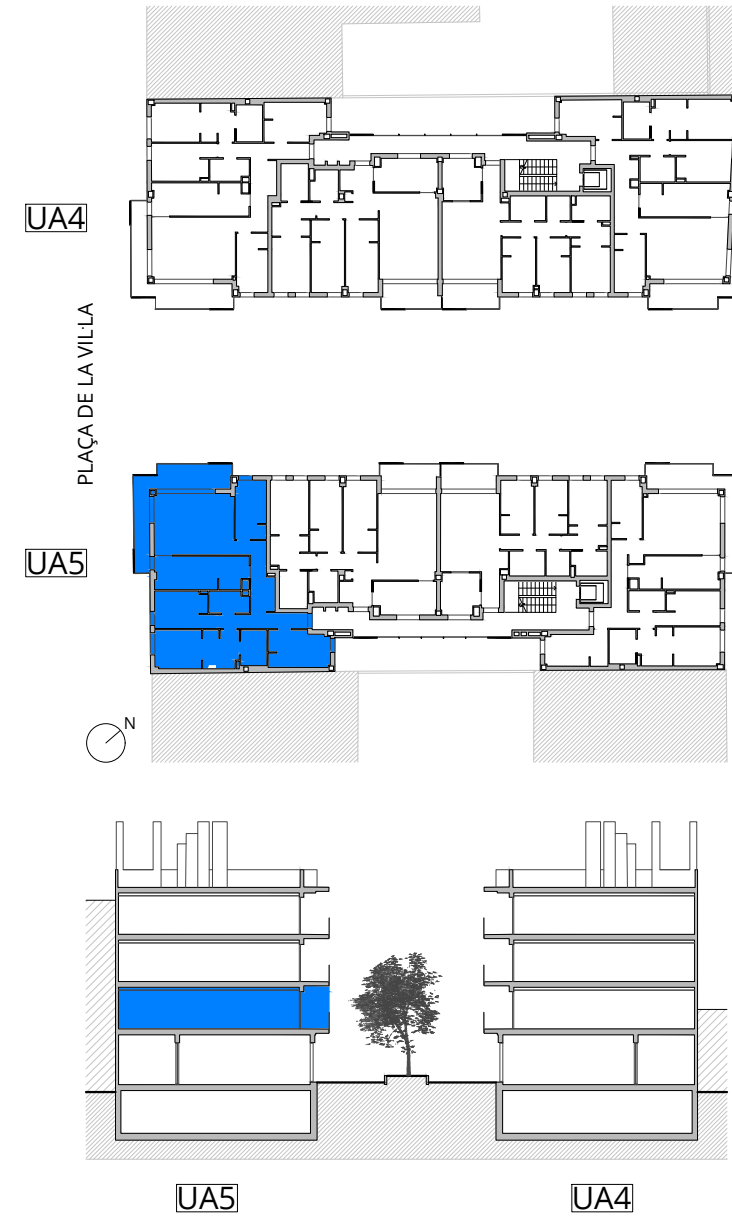

AVG. MOSSÉN JACINT VERDAGUER

UA5_1ero - 4ta

SUPERFICIES ÚTILES (m ²)	
RECIBIDOR	4,16 m ²
SALÓN COMEDOR	23,61 m ²
COCINA	14,02 m ²
HABITACIÓN 1	14,61 m ²
HABITACIÓN 2	9,68 m ²
HABITACIÓN 3	10,23 m ²
HABITACIÓN 4	8,43 m ²
BAÑO 1	3,79 m ²
BAÑO 2	4,20 m ²
DISTRIBUIDOR 1	2,03 m ²
DISTRIBUIDOR 2	6,64 m ²
TOTAL SUP. (sin terraza)	101,39 m ²
TERRAZA	16,03 m ²
SUPERFICIE CONSTRUIDA (sin terraza)	123,69 m²

* ELECTRODOMÉSTICOS NO INCLUIDOS

UA5_1ero - 4ta

PROYECTO DE DOS EDIFICIOS PLURIFAMILIARES, LOCALES Y APARCAMIENTOS - UA4 Y UA5 SANTA PERPETUA DE LA MOGODA

soriguè