


LAS CARACTERÍSTICAS DE LA PLANTA SÓTANO, LAS ZONAS COMUNES Y LAS INSTALACIONES ESTARÁN SUPEDITADAS A LAS EXIGENCIAS DE LAS NORMATIVAS VIGENTES, ASÍ COMO DE LAS SOLUCIONES TÉCNICAS DETERMINADAS POR LA DIRECCIÓN FACULTATIVA.
PLANO DE PROYECTO BÁSICO, SUJETO A MODIFICACIONES A CRITERIO DE LA DIRECCIÓN FACULTATIVA. LAS SUPERFICIES DEFINITIVAS SERÁN LAS RESULTANTES DE LA EJECUCIÓN EN LA OBRA.



soriguè

0m 6m 12m

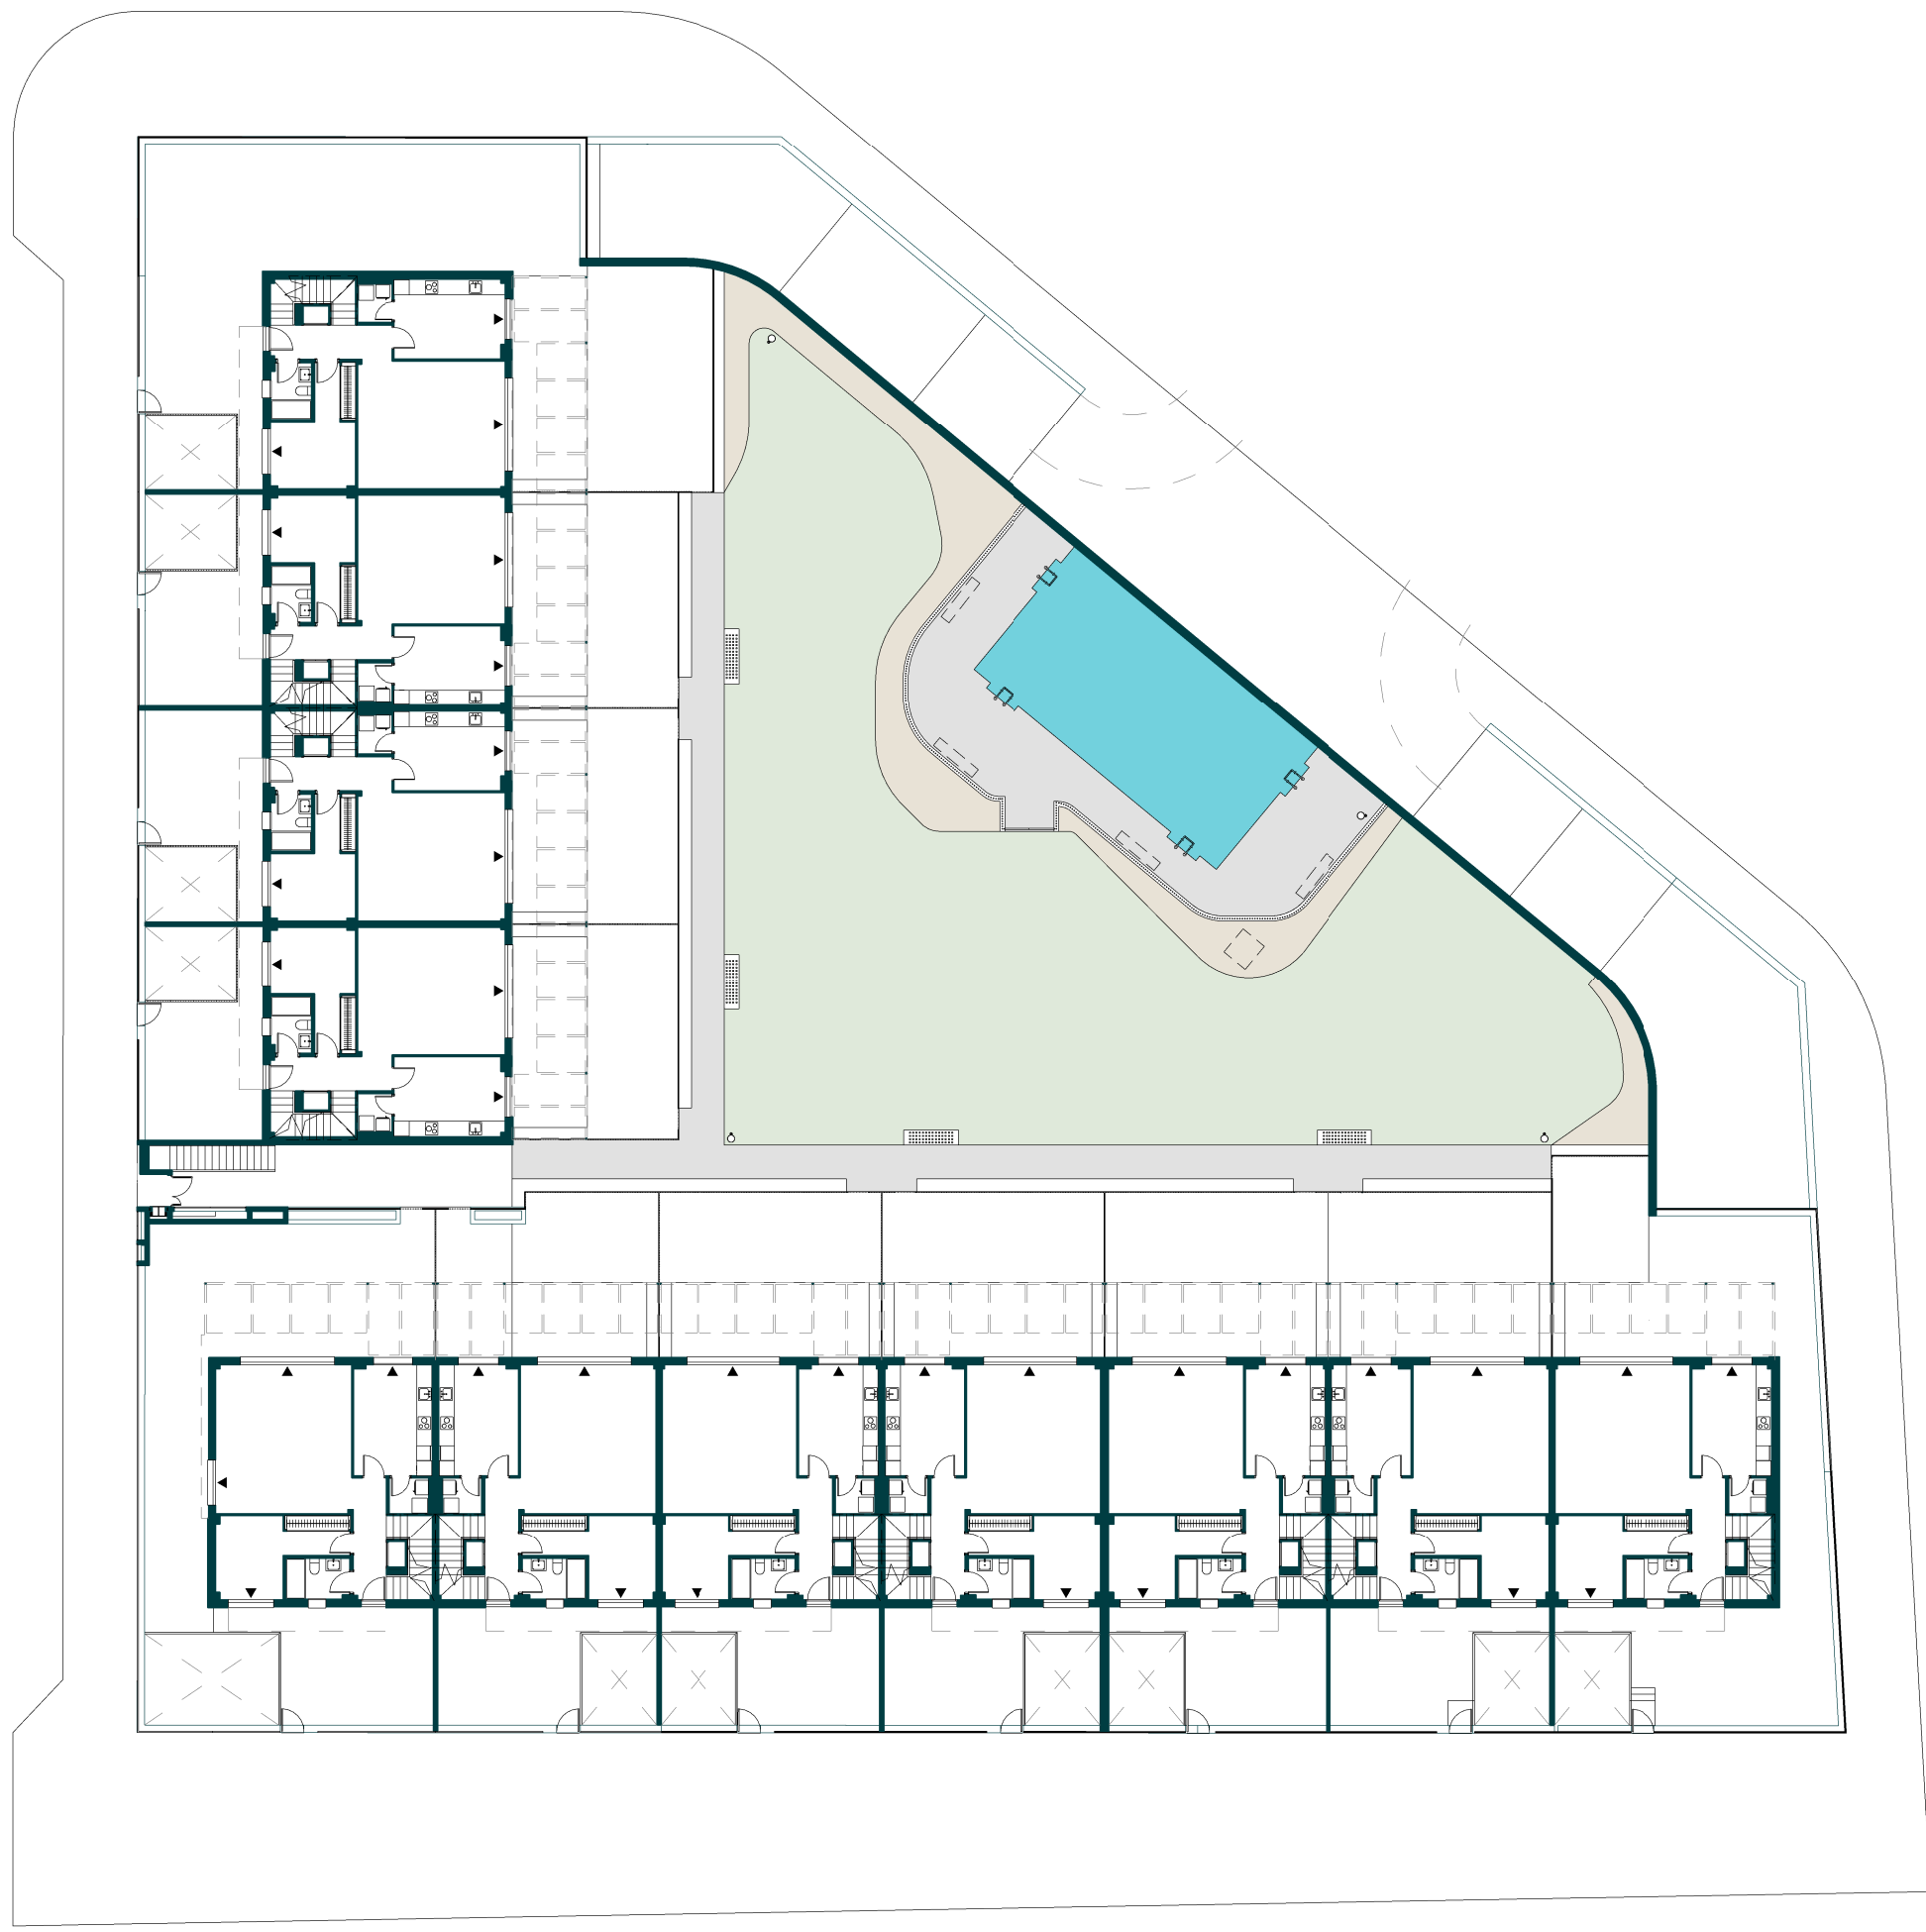

PLANTA GENERAL P00
CONJUNTO RESIDENCIAL DE 11 VIVIENDAS, APARCAMIENTOS Y ZONA COMUNITARIA
C/ SANTIAGO GRACÍA ROYO, C/ ALBERTO ANTONIO MUSTIENES LUESMA, MARQUÉS
DE SAN FELICES Y C/ DE DAVIZ GLEZ. PAREDES. SECTOR 56/1, MANZANA 5. ZARAGOZA